



woningtype As  
**Vooraanzicht**  
schaal 1 : 100

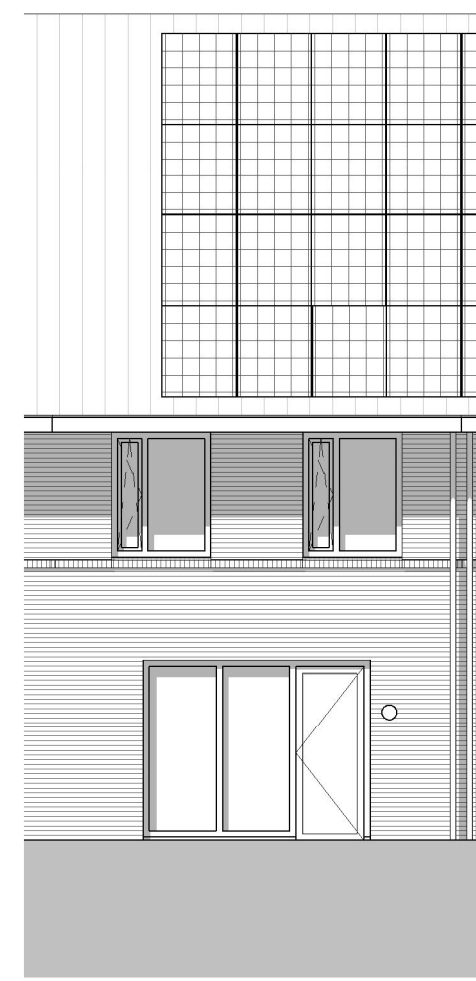

woningtype As  
**Achteraanzicht**  
schaal 1 : 100

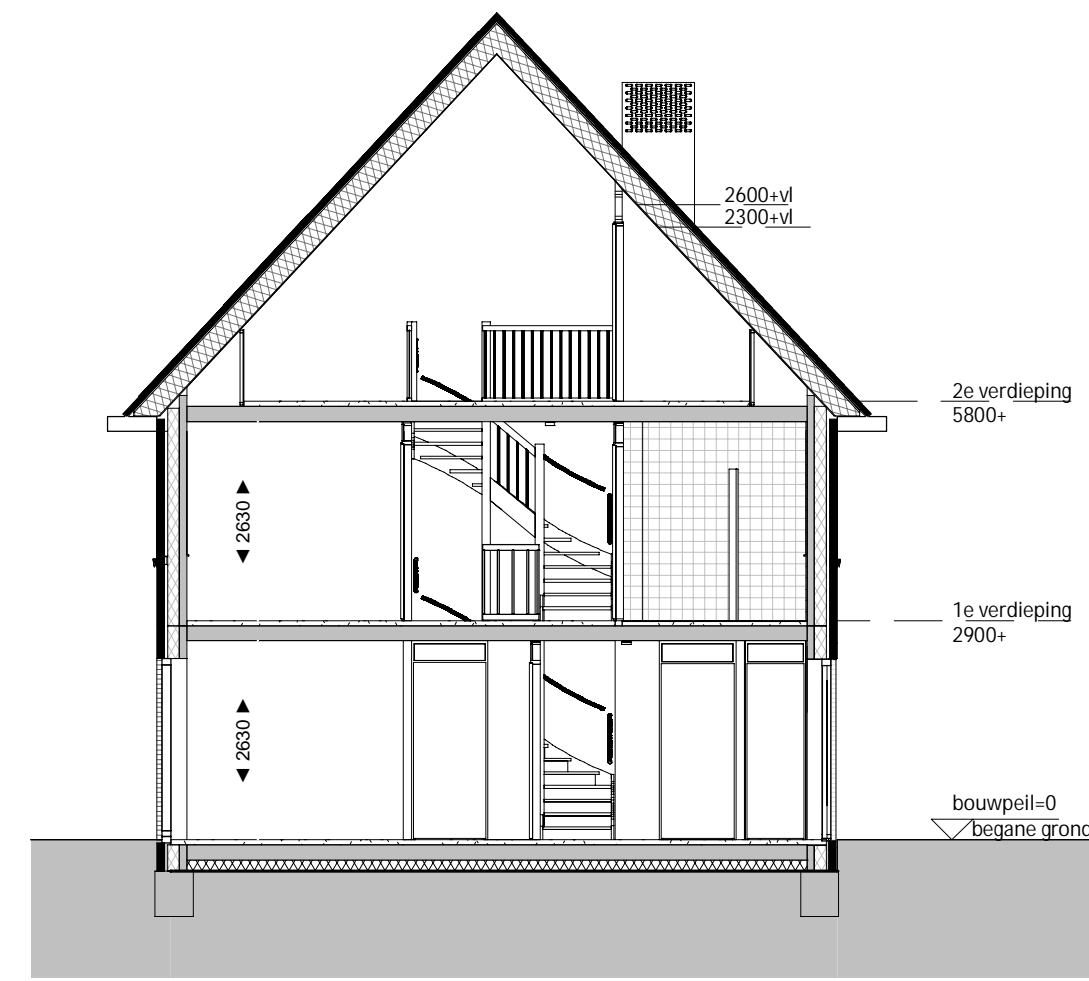


woningtype As  
**Doorsnede**  
schaal 1 : 100

### RENVOOI


elektra volgens NEN 1010

<ul style="list-style-type: none"> <li>—K— enkele wandcontactdoos geaard</li> <li>—K— dubbele wandcontactdoos geaard</li> <li>—K— enkele wandcontactdoos t.b.v. wasmachine</li> <li>—K— enkele wandcontactdoos t.b.v. wasdroger</li> <li>—K— enkele wandcontactdoos t.b.v. vloerverwarmingverdelers</li> <li>—K— enkele wandcontactdoos t.b.v. elektrische radiator</li> <li>—K— enkelpolige schakelaar</li> <li>—K— dubbele schakelaar</li> <li>—K— wisselschakelaar</li> <li>—K— aansluitpunt onbedraad</li> <li>—K— aansluitpunt CAI of UTP</li> <li>—K— aansluitpunt thermostaat</li> <li>—K— aansluitpunt mechanische ventilatie-schakelaar</li> <li>—K— en/of CO2 sensor</li> <li>□ platfondichtpunt</li> <li>□ platfondichtpunt opbouw</li> <li>□ wandlichtpunt</li> <li>⊙ beeldruiker</li> <li>⊙ schel</li> <li>— betonwand 100mm</li> <li>— HSB wand 100mm</li> <li>— metselwerk</li> <li>— isolatie</li> <li>— lichte scheidingswand 100mm</li> <li>— systeemvloer</li> <li>— betonplaatvloer</li> </ul>	<ul style="list-style-type: none"> <li>— mechanische ventilatie afvoer</li> <li>— mechanischeventilatie toevoer</li> <li>— rookmelder opbouw</li> <li>— elektrische radiator</li> <li>— aansluitpunt omvormer en verdelers</li> <li>— vloerverwarming verdelers</li> <li>— hemelwaterafvoer</li> <li>— schroepput en buitenkraan</li> <li>— entree woning</li> <li>— opstelplaats wasmachine / wasdroger</li> <li>— PV-paneel, afmeting en locatie indicatief</li> <li>— doorbreedte, stalen binnenkozijn</li> </ul>
--	--


**TOELICHTING:**  
 - Aan de maatvoering kunnen geen rechten worden ontleend.  
 - Alle maatvoering betreft circa maatvoering en is aangegeven in millimeters.  
 - Elektra aansluitpunten, keukenopstelling, ventilatiepunten, radiatoren en rookmelders zijn indicatief aangegeven.  
 - Het is mogelijk dat niet alle symbolen van toepassing zijn op uw woningtype.  
 - Maatvoering bij schuin dak is tot knieschot 1000mm+ v.  
 - Exact aantal en positie zonnepanelen zijn indicatief en mede afhankelijk van de eventueel gekozen opties.

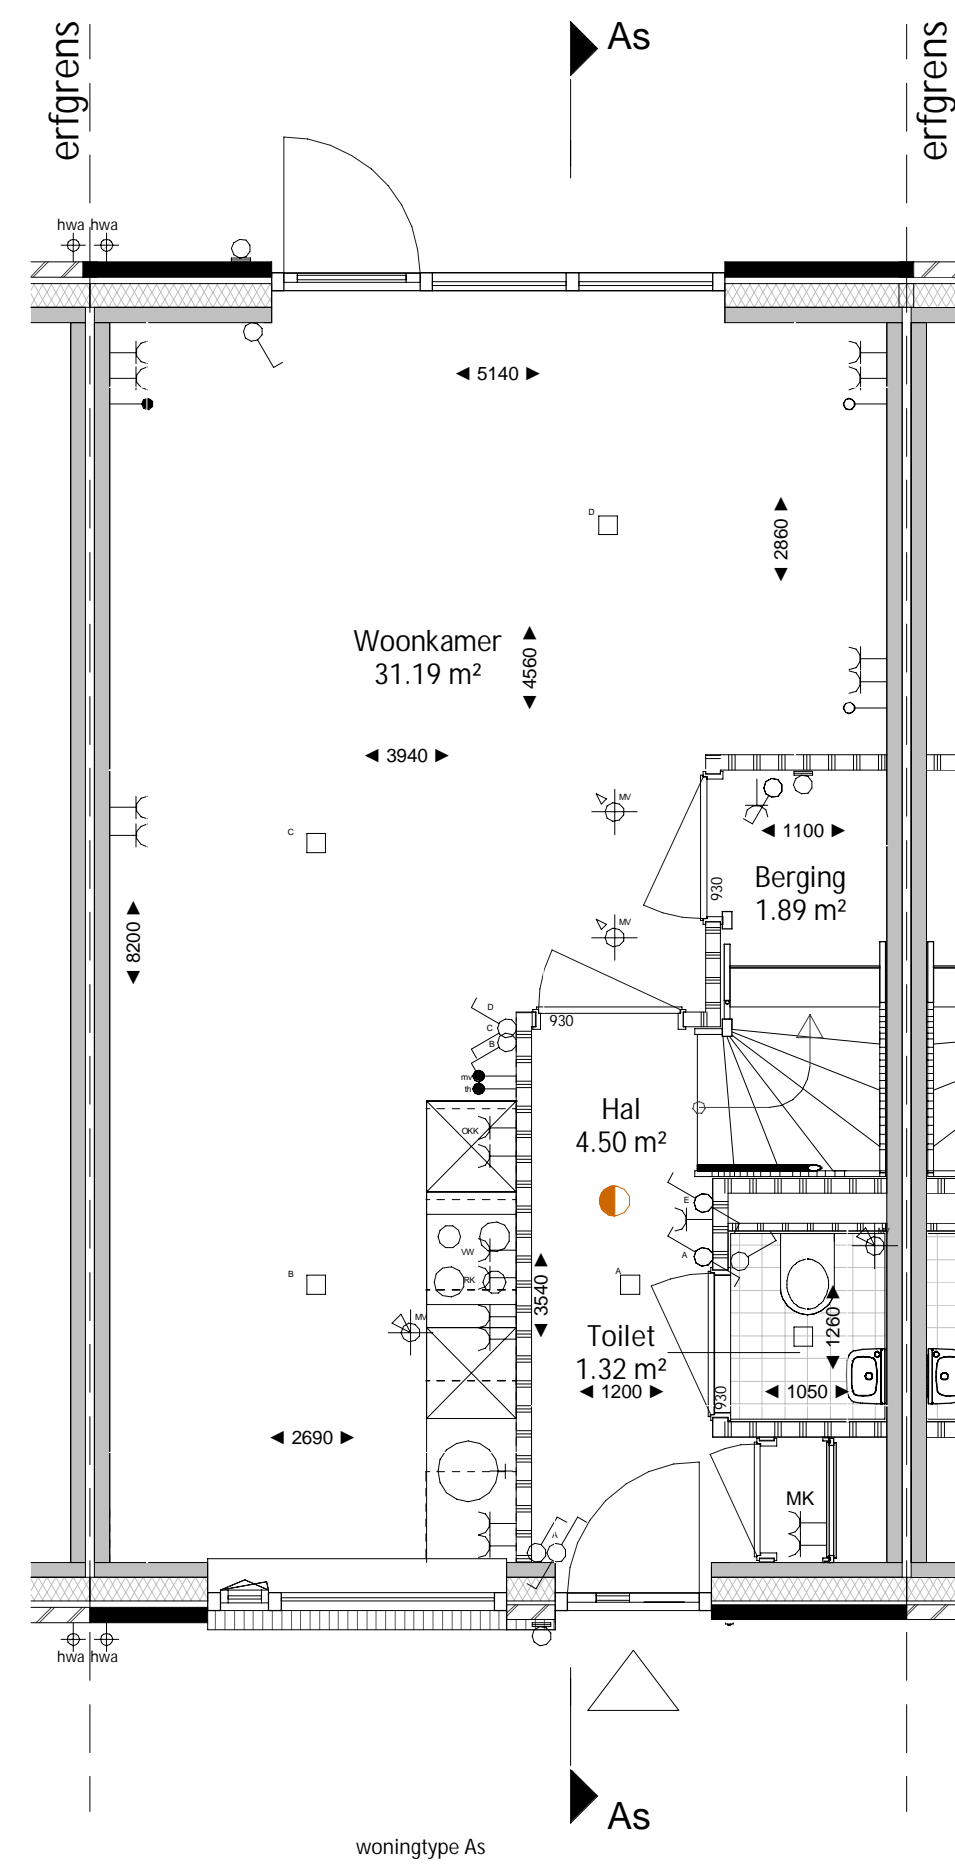


woningtype As  
**Begane grond**  
schaal 1 : 50

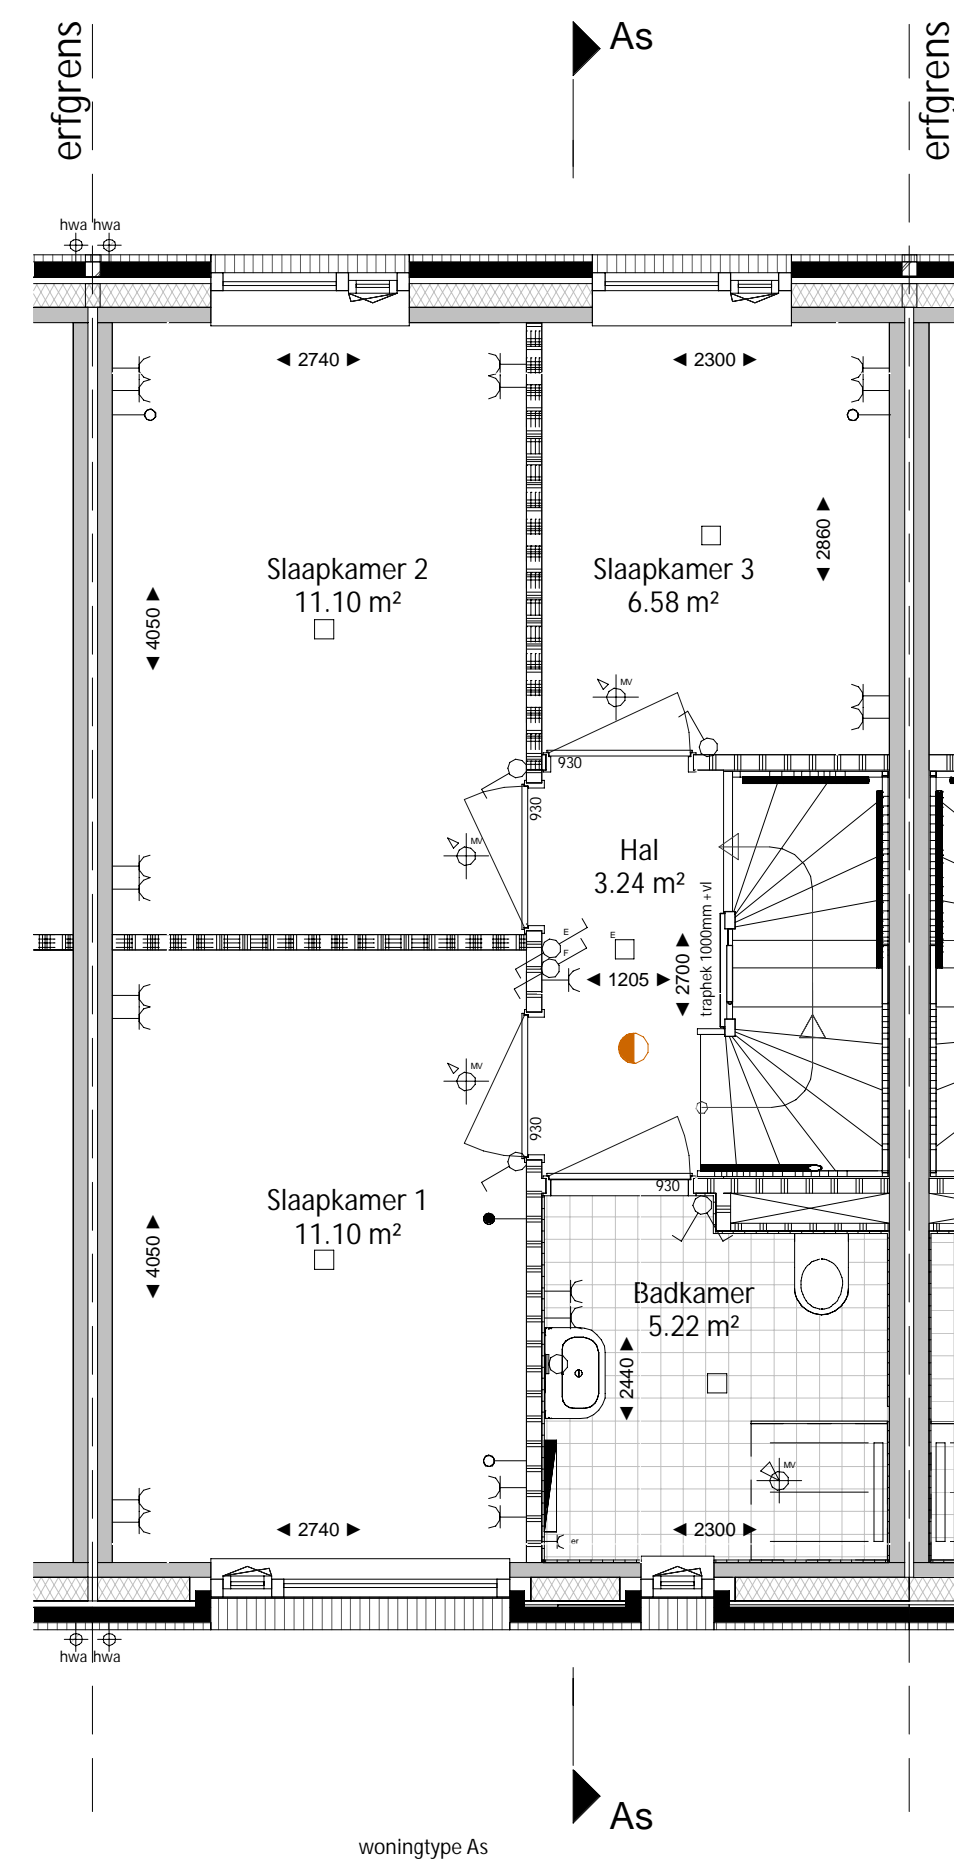

woningtype As  
**Eerste verdieping**  
schaal 1 : 50

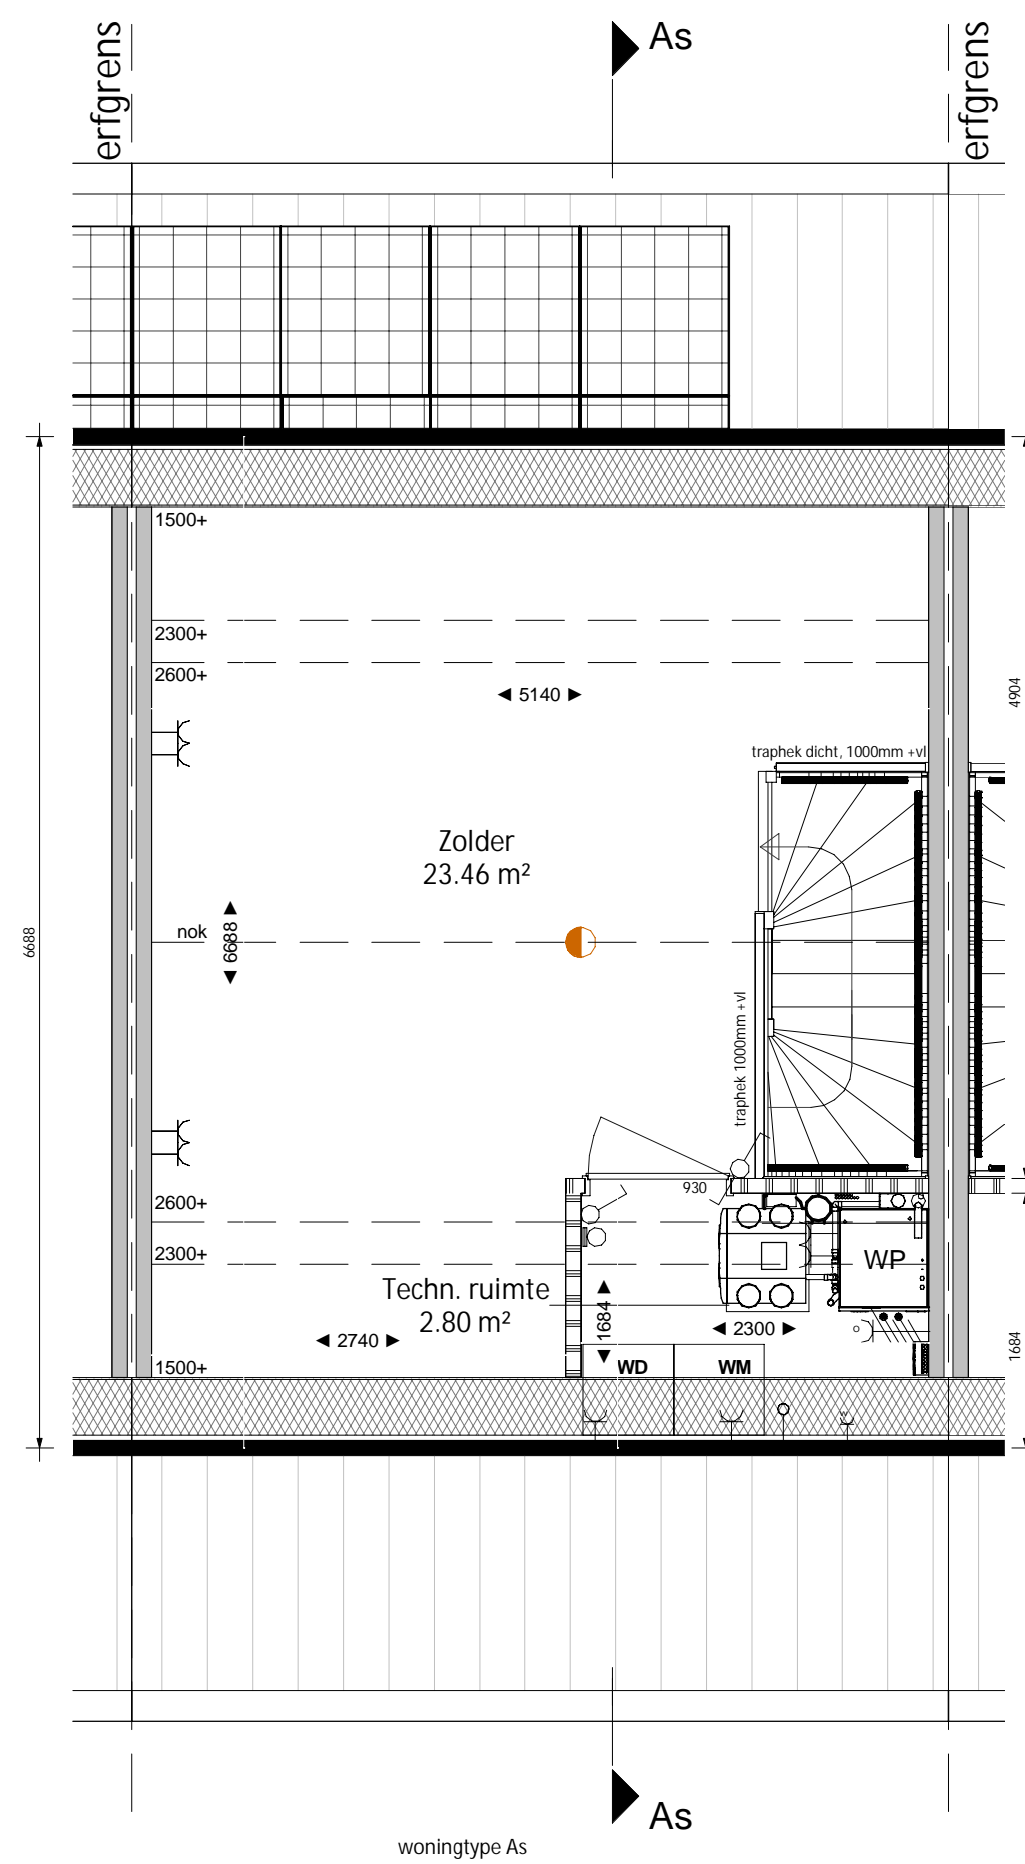

woningtype As  
**Tweede verdieping**  
schaal 1 : 50

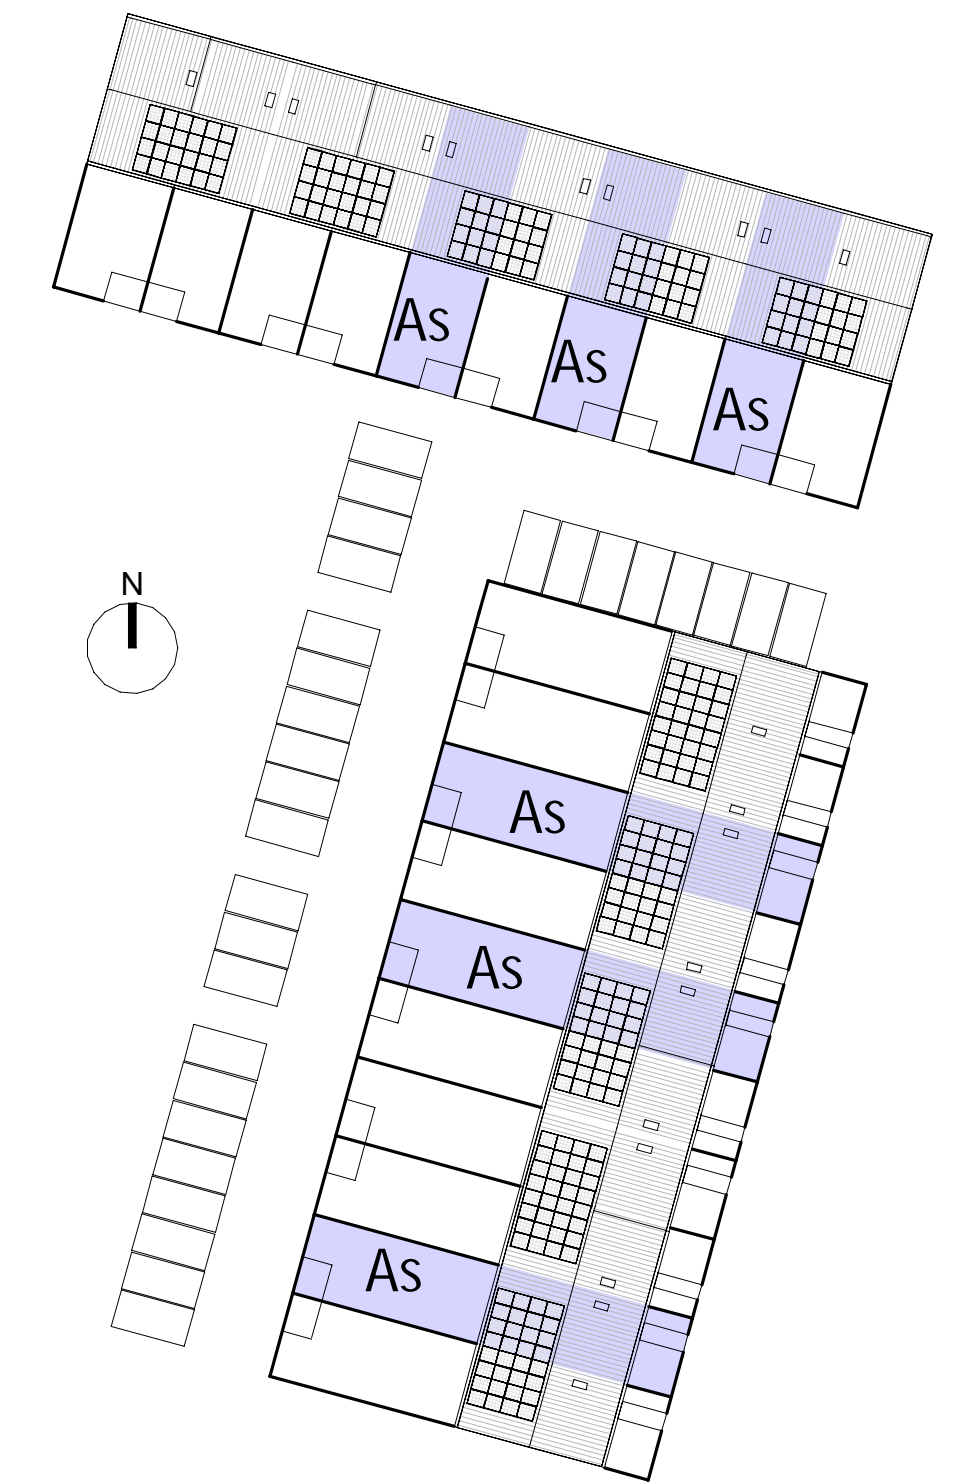

**croonenburos**

Wim Duisenbergplantsoen 21  
6221 SE Maastricht  
T: +31 (0)43 325 3223  
info@croonenburos.com

**humble martens**  
Gerechtigheidslaan 46  
6226 CH Maastricht  
T: +31 (0)43 362 34 44  
info@humblemartenswillkens.nl

0254102 **Oosterhout Slotjes Midden 4A**  
Ballast Nedam Zuid

tekening nr. **VK\_101** wijziging A 12-05-2020  
omschrijving Type As, plattegronden, gevels, doorsneden  
kavel 2, 6, 8, 12, 14, 16  
fase VERKOOPTEKENINGEN  
datum 21-04-2020  
schaal 1:50/1:100  
status DEFINITIEF  
formaat A1