




woningtype C2

Vooraanzicht


schaal 1 : 100

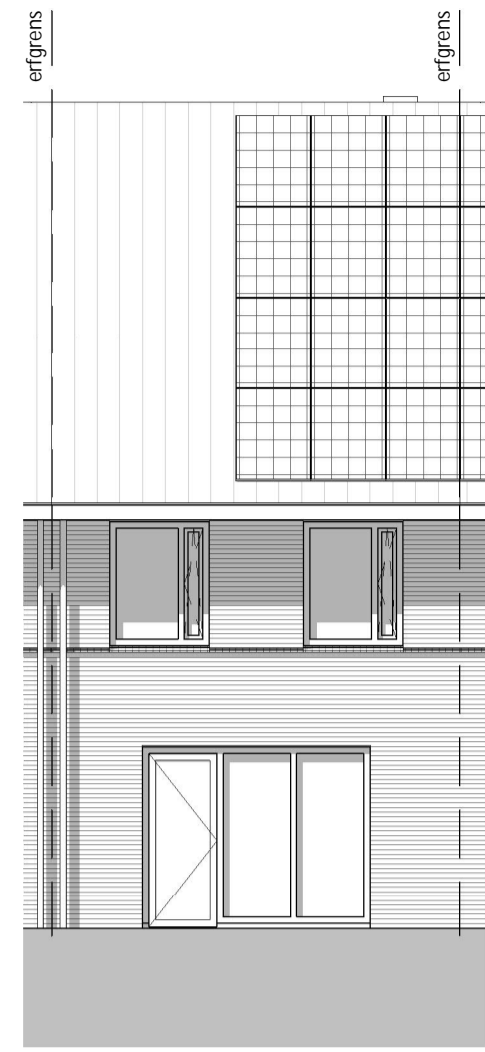

woningtype C2

Achteraanzicht

schaal 1 : 100

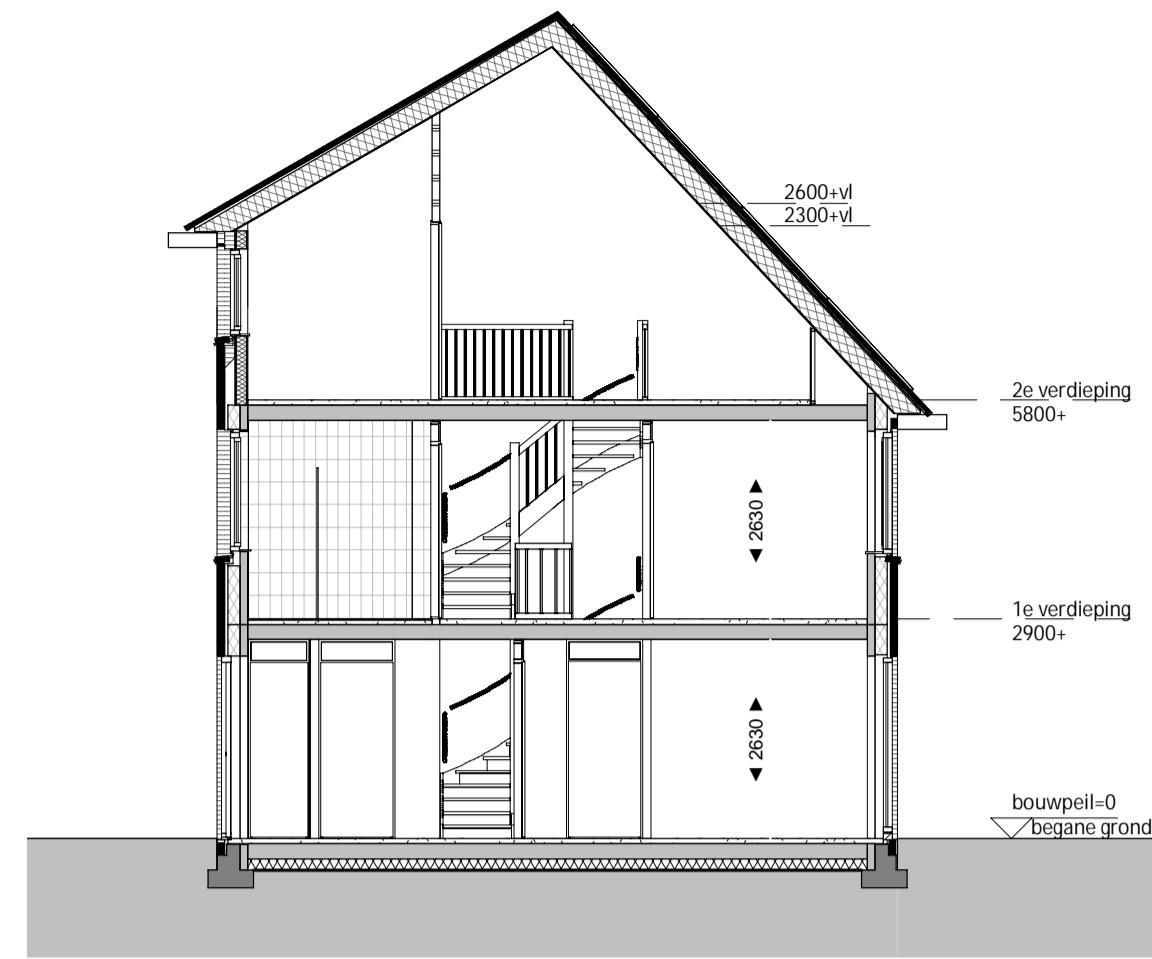

woningtype C2

Doorsnede C2


schaal 1 : 100

RENVOOI

elektra volgens NEN 1010

<ul style="list-style-type: none"> —K— enkele wandcontactdoos geaard —K— dubbele wandcontactdoos geaard —K— enkele wandcontactdoos t.b.v. wasmachine —K— enkele wandcontactdoos t.b.v. wasdroger —K— enkele wandcontactdoos t.b.v. vloerverwarmingverdelers —K— enkele wandcontactdoos t.b.v. elektrische radiator —K— enkelpolige schakelaar —K— dubbele schakelaar —K— wisselschakelaar —K— aansluitpunt onbedraad —K— aansluitpunt CAI of UTP —K— aansluitpunt thermostaat —K— aansluitpunt mechanische ventilatie-schakelaar —K— en/of CO2 sensor □ platfondichtpunt □ platfondichtpunt opbouw □ wandlichtpunt □ bedrukker ⊙ schel — betonwand 100mm — HSB wand 100mm — metselwerk — isolatie — lichte scheidingswand 100mm — systeemvloer — betonplaatvloer 	<ul style="list-style-type: none"> — mechanische ventilatie afvoer — mechanische ventilatie toevoer — rookmelder opbouw — aansluitpunt omvormer en verdelers — elektrische radiator — vloerverwarming verdelers — hemelwaterafvoer — schroepput en buitenkraan — entree woning — opstelplaats wasmachine / wasdroger — PV-paneel, afmeting en locatie indicatief — doorbreedte, stalen binnenkozijn
--	---


TOELICHTING:
 - Aan de maatvoering kunnen geen rechten worden ontleend.
 - Alle maatvoering betreft circa maatvoering en is aangegeven in millimeters.
 - Elektra aansluitpunten, keukenspelling, ventilatiepunten, radatoren en rookmelders zijn indicatief aangegeven.
 - Het is mogelijk dat niet alle symbolen van toepassing zijn op uw woningtype.
 - Maatvoering bij schuin dak is tot knieschot 1000mm+ vl
 - Exact aantal en positie zonnepanelen zijn indicatief en mede afhankelijk van de eventueel gekozen opties

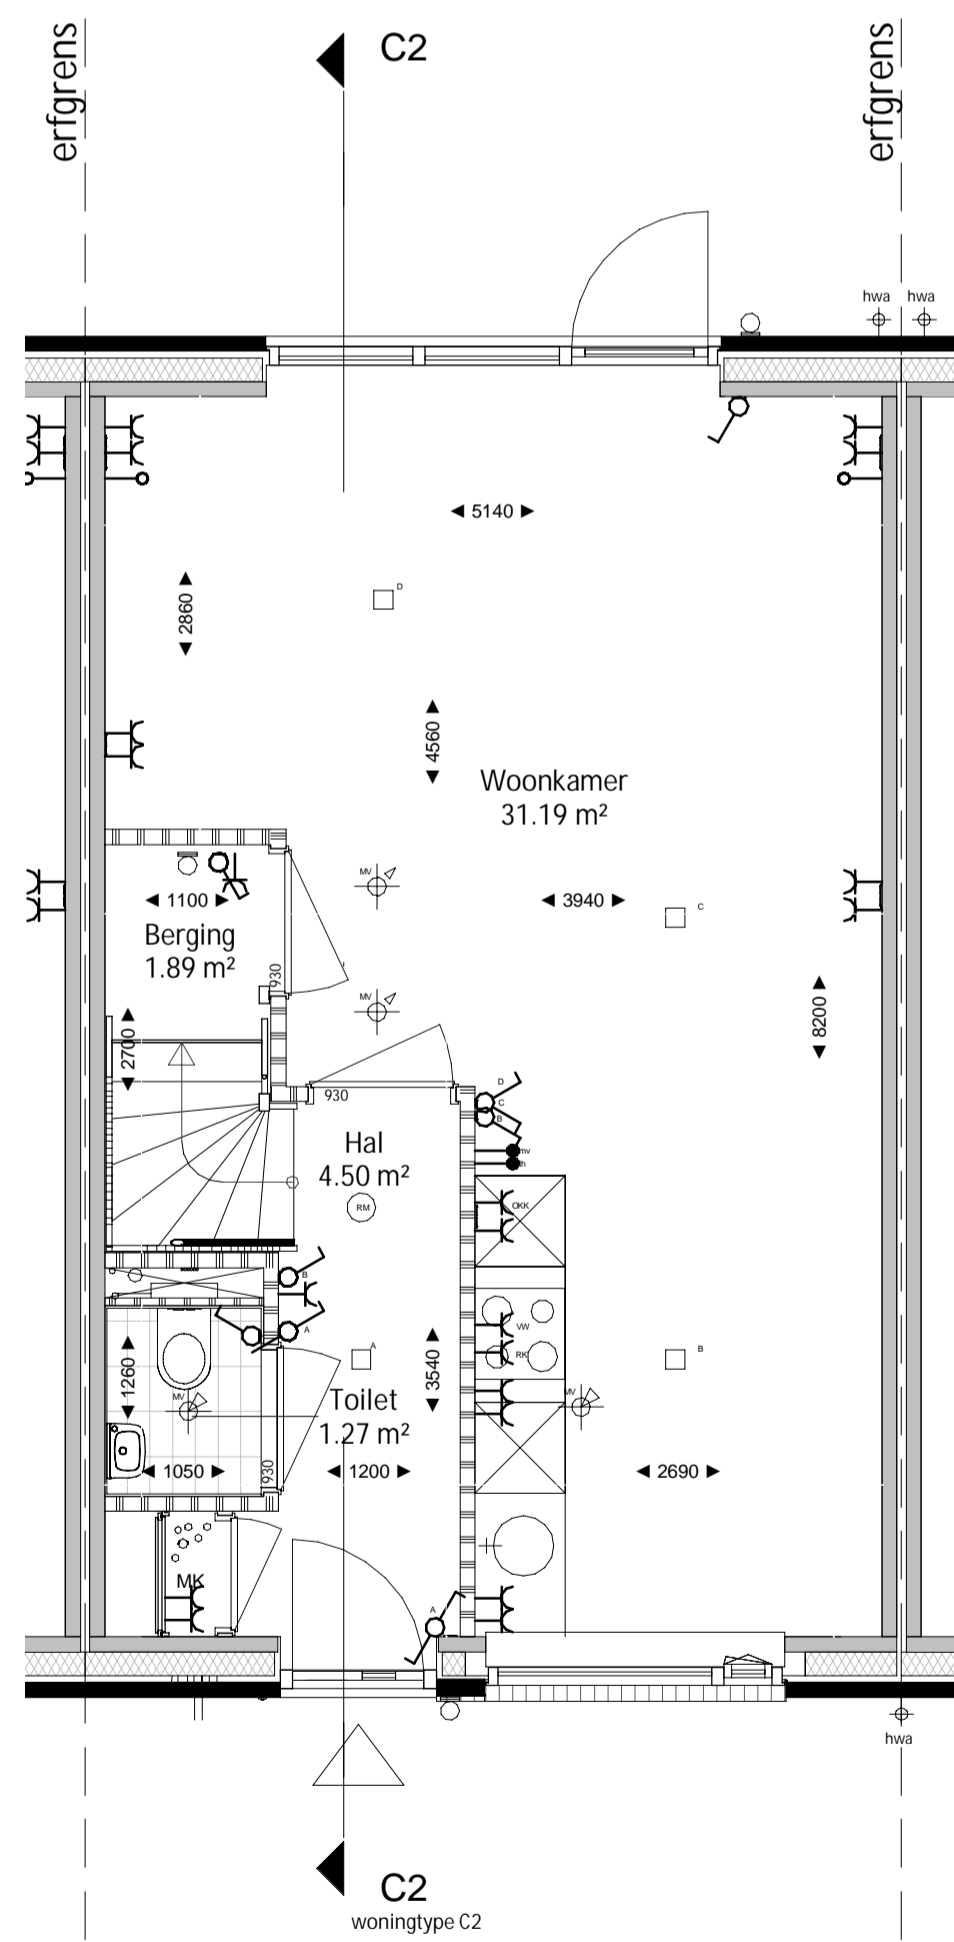

woningtype C2

Begane grond


schaal 1 : 50

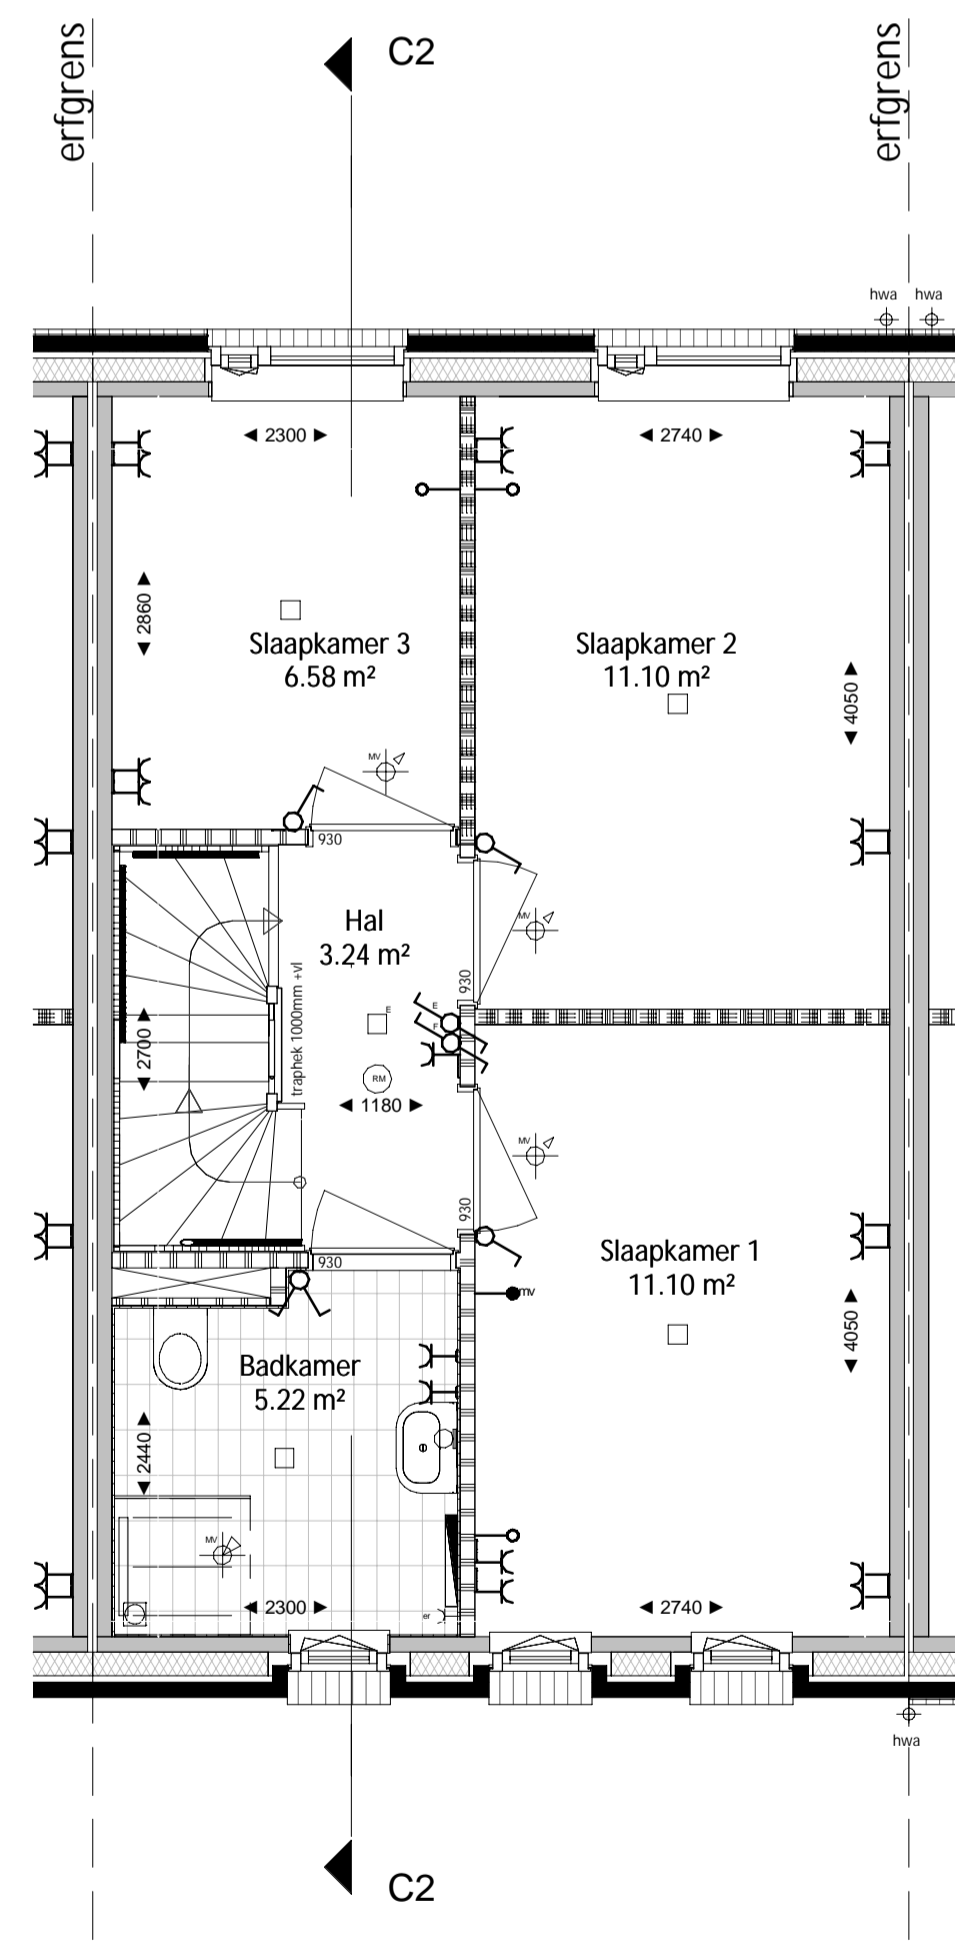

woningtype C2

Eerste verdieping


schaal 1 : 50

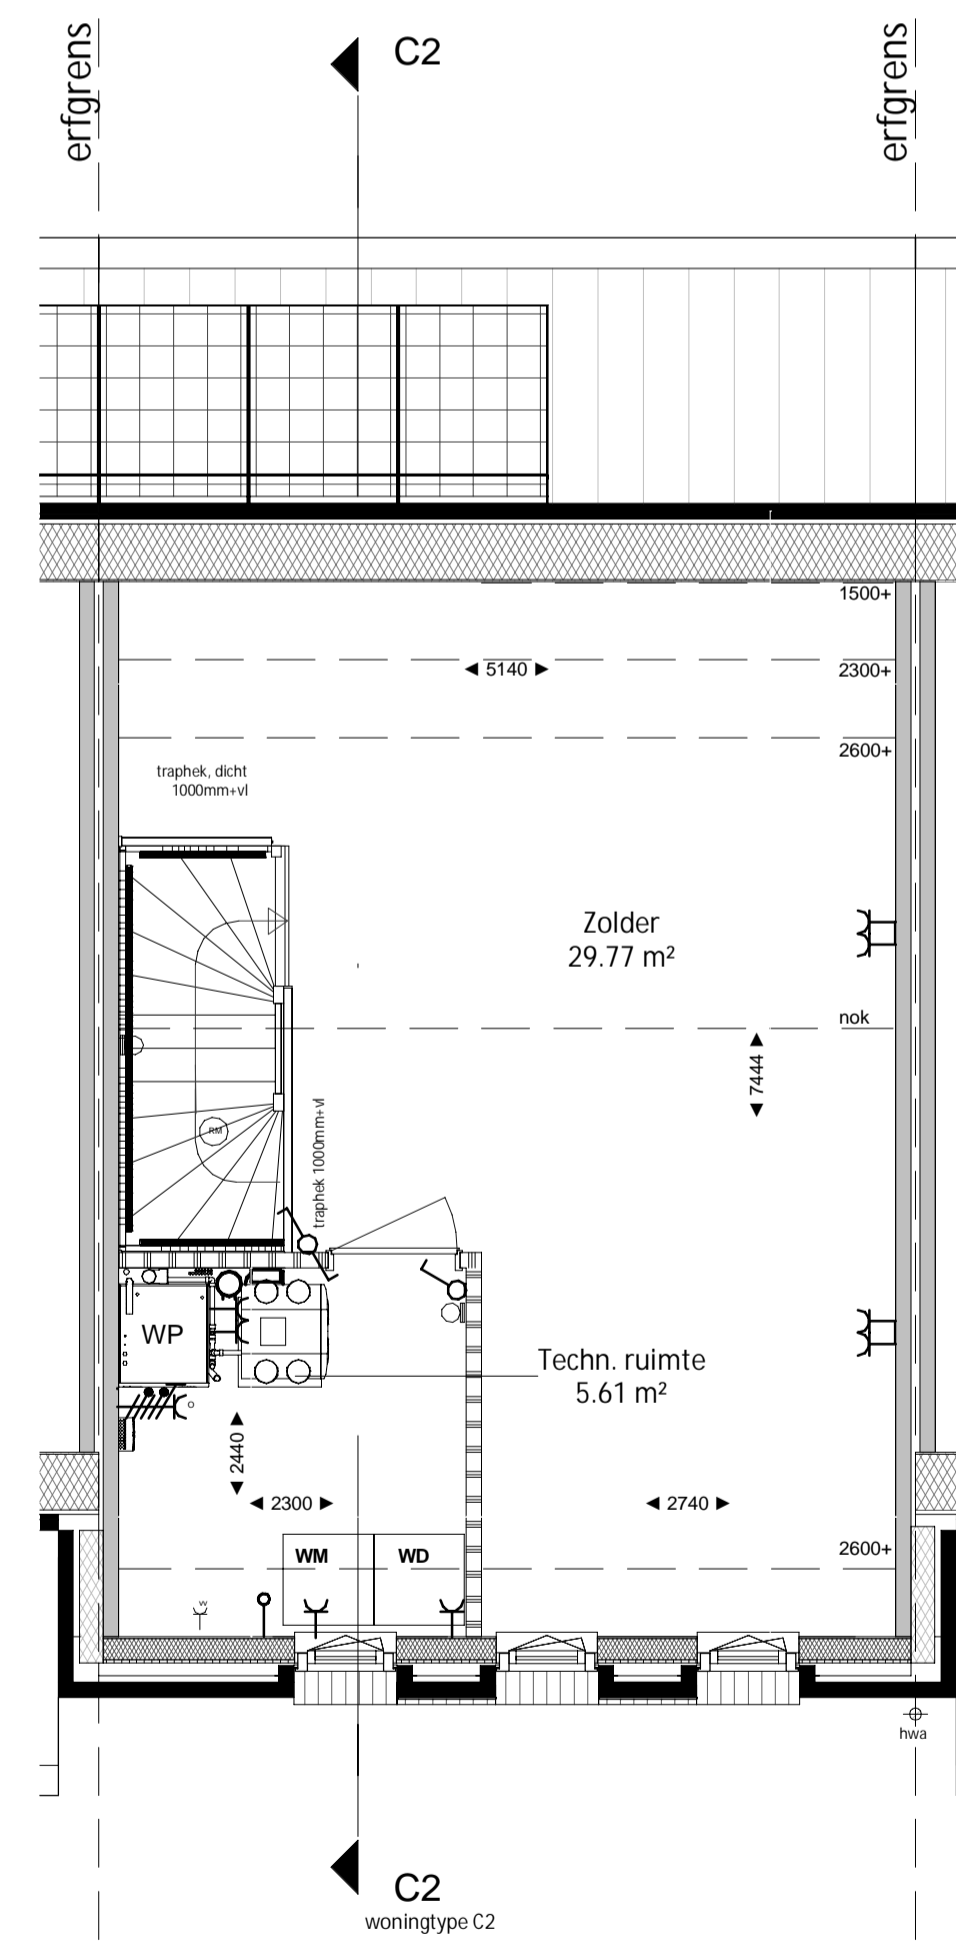

woningtype C2

Tweede verdieping

schaal 1 : 50

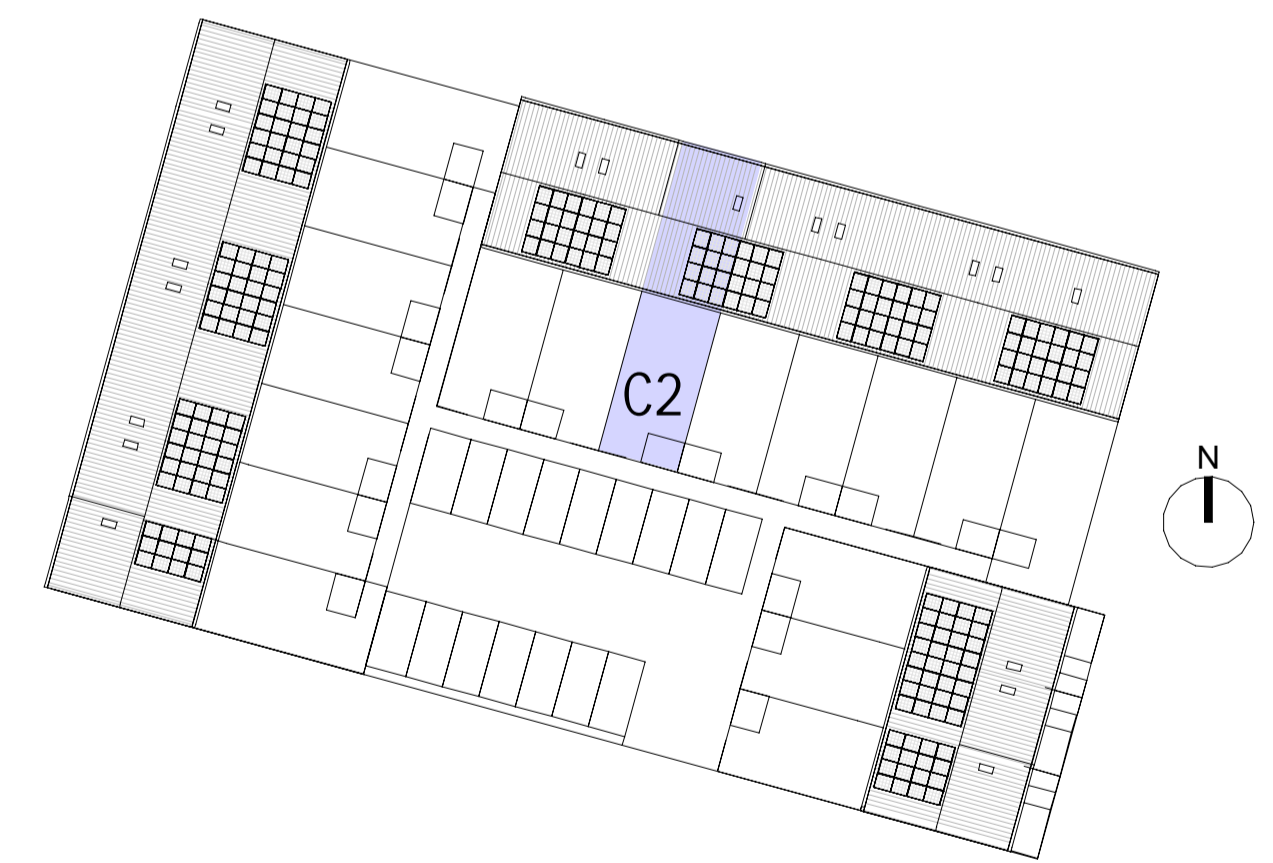

croonenburos
 Wim Duisenbergplantsoen 21
 6221 SE Maastricht
 T: +31 (0)43 325 3223
 info@croonenburos.com

humble martens
 Gerechtigheidslaan 46
 6226 CH Maastricht
 T: +31 (0)43 362 34 44
 info@humblemartenswillens.nl

0254102 **Oosterhout Slotjes Midden 5B**
 BPD Ontwikkeling BV

tekening nr. **VK_104** wijziging
 omschrijving **Type C2, plattegronden, gevels, doorsneden kavel 6**
 fase **VERKOOPTEKENINGEN**
 datum **16-09-2020**
 schaal **1:50/100**
 status **DEFINITIEF**
 formaat **A1**