



woningtype Bs'

Vooraanzicht
schaal 1 : 100

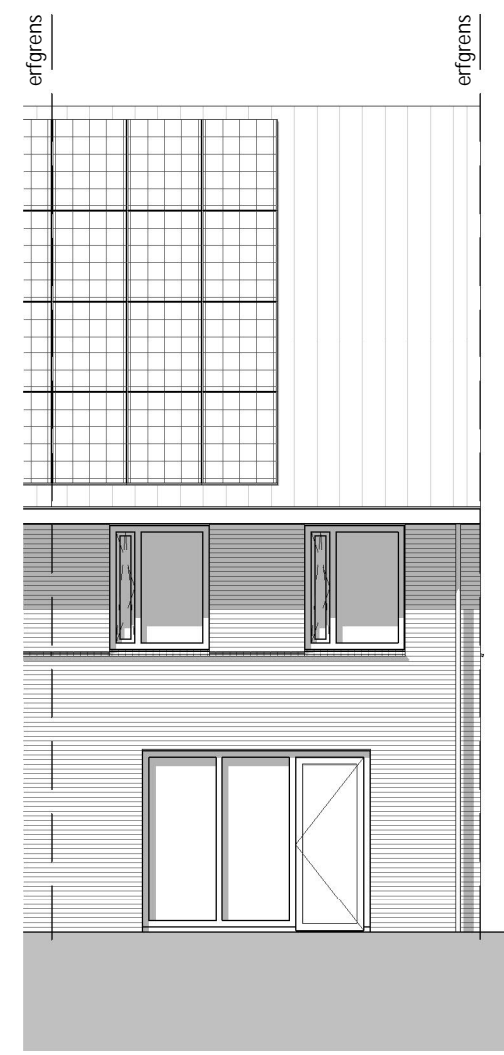


woningtype Bs'

Achteraanzicht
schaal 1 : 100

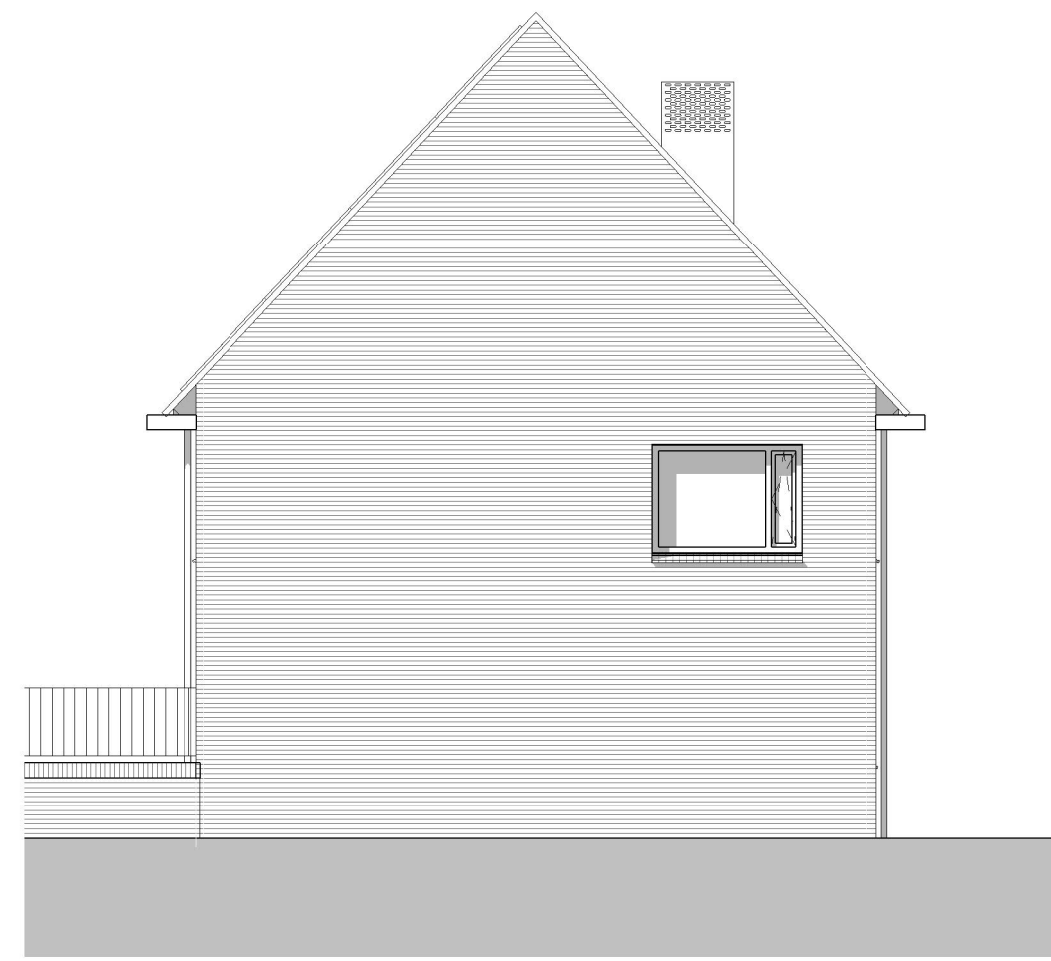

woningtype Bs'

Linker zijaanzicht
schaal 1 : 100

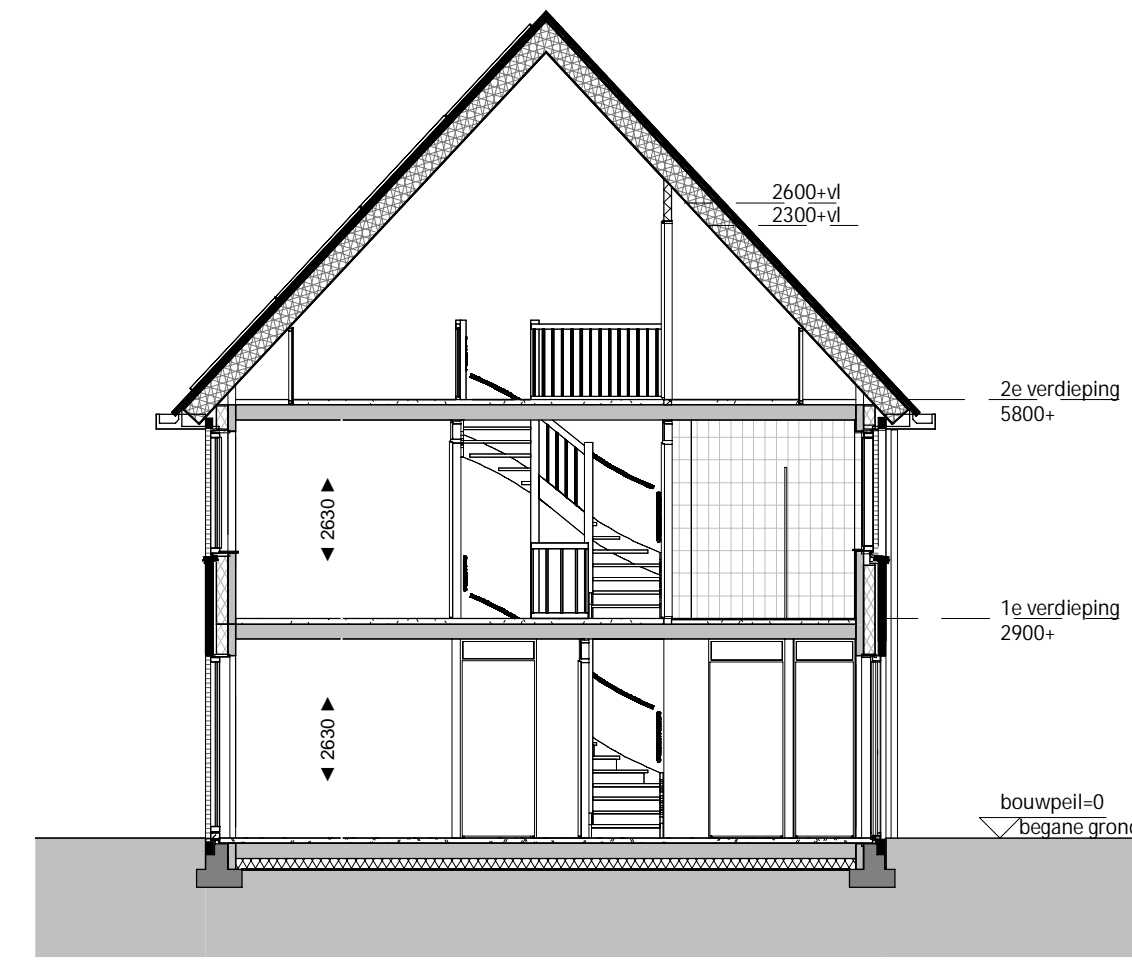

woningtype Bs'


Doorsnede Bs'
schaal 1 : 100

RENVOOI

elektra volgens NEN 1010


<ul style="list-style-type: none"> —K— enkele wandcontactdoos geaard —KF— dubbele wandcontactdoos geaard —E— enkele wandcontactdoos t.b.v. wasmachine —E— enkele wandcontactdoos t.b.v. wasdroger —E— enkele wandcontactdoos t.b.v. vloerverwarmingverdelers —E— enkele wandcontactdoos t.b.v. elektrische radiator —E— enkele polige schakelaar —E— dubbele schakelaar —E— wisselschakelaar —E— aansluitpunt onbedraad —E— aansluitpunt CAI of UTP —E— aansluitpunt thermostat —E— aansluitpunt mechanische ventilatie-schakelaar en/of CO2 sensor —E— platfondlichtpunt —E— platfondlichtpunt opbouw —E— wandlichtpunt —E— bedrukker —E— schel —E— betonwand 100mm —E— HSB wand 100mm —E— metselwerk —E— isolatie —E— lichte scheidingswand 100mm —E— systeemvloer —E— betonplaatvloer 	<ul style="list-style-type: none"> —E— mechanische ventilatie afvoer —E— mechanischeventilatie toevoer —E— rookmelder opbouw —E— aansluitpunt omvormer en verdelers —E— elektrische radiator —E— vloerverwarming verdelers —E— hemelwaterafvoer —E— schroepput en buitenkraan —E— entree woning —E— opstelplaats wasmachine / wasdroger —E— PV-paneel, afmeting en locatie indicatief —E— doorbreedte, stalen binnenkozijn
---	--

TOELICHTING:
 - Aan de maatvoering kunnen geen rechten worden ontleend.
 - Alle maatvoering betreft circa maatvoering en is aangegeven in millimeters.
 - Elektra aansluitpunten, keukengestelling, ventilatiepunten, radatoren en rookmelders zijn indicatief aangegeven.
 - Het is mogelijk dat niet alle symbolen van toepassing zijn op uw woningtype.
 - Maatvoering bij schuin dak is tot knieschot 1000mm+ vl.
 - Exact aantal en positie zonnepanelen zijn indicatief en mede afhankelijk van de eventueel gekozen opties.

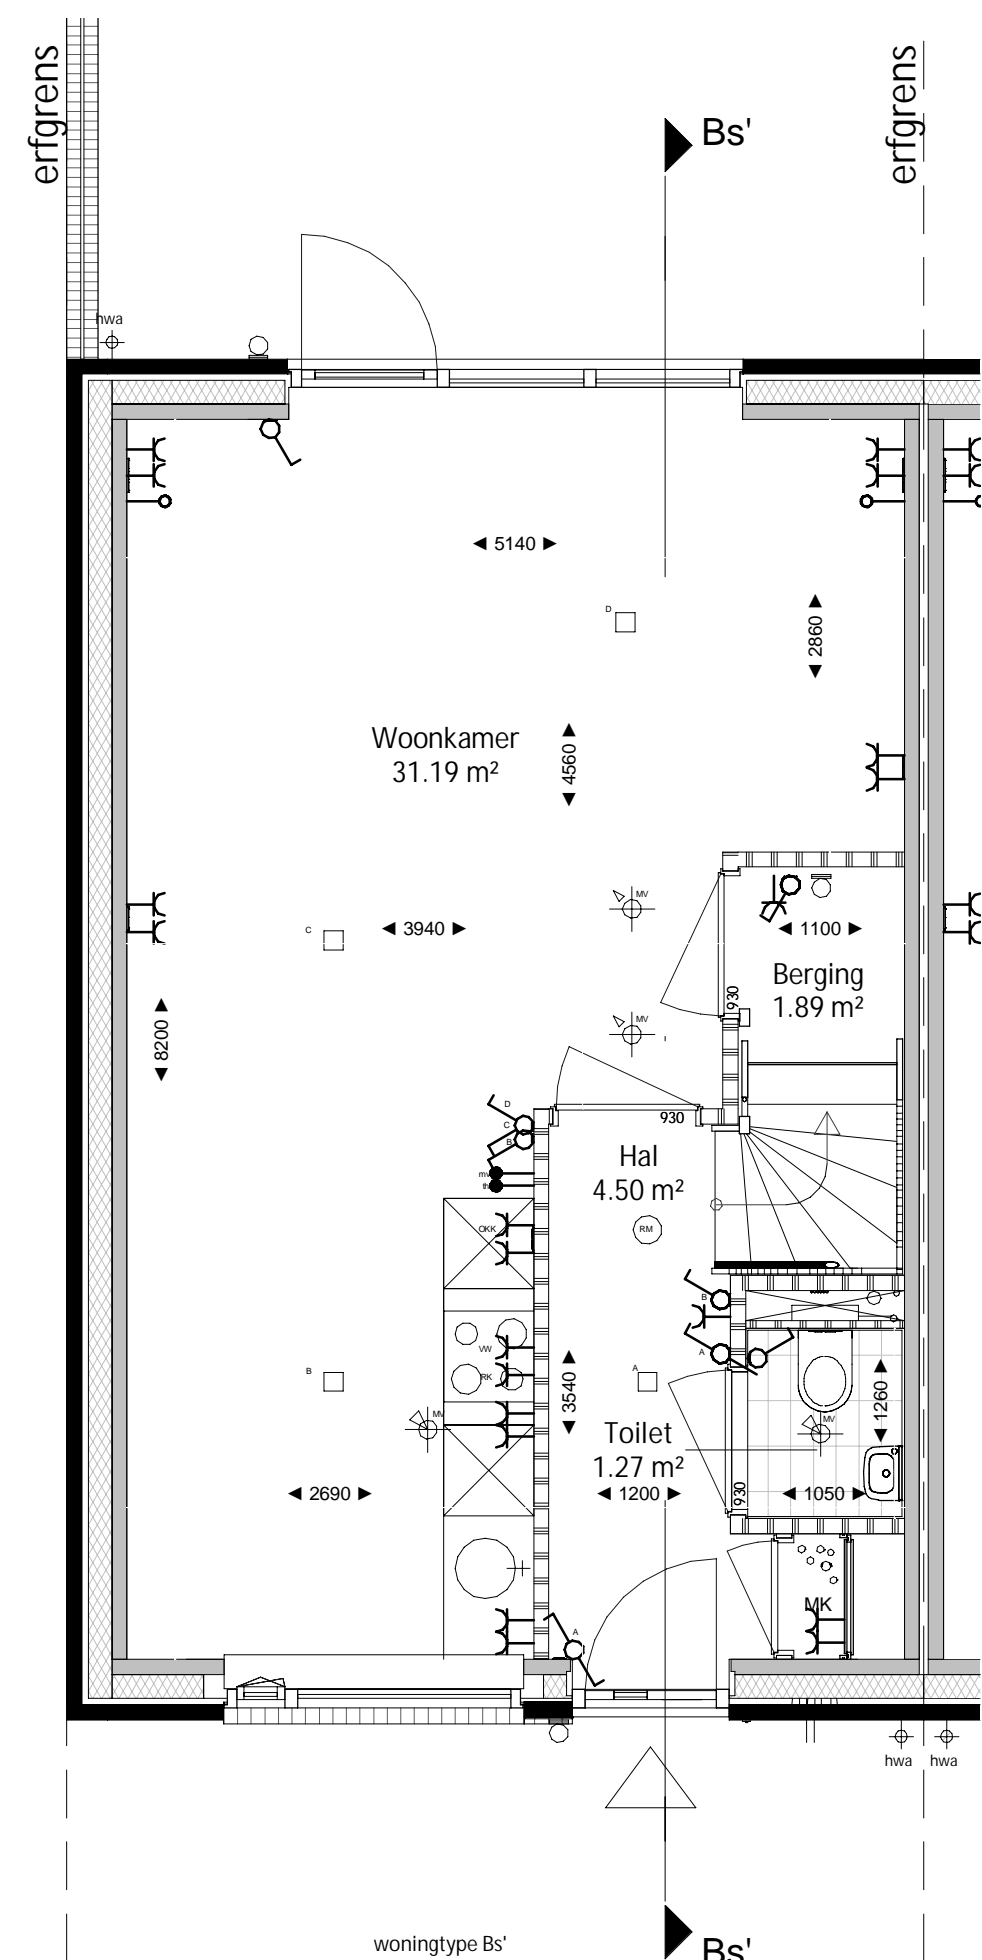


woningtype Bs'

Begane grond
schaal 1 : 50

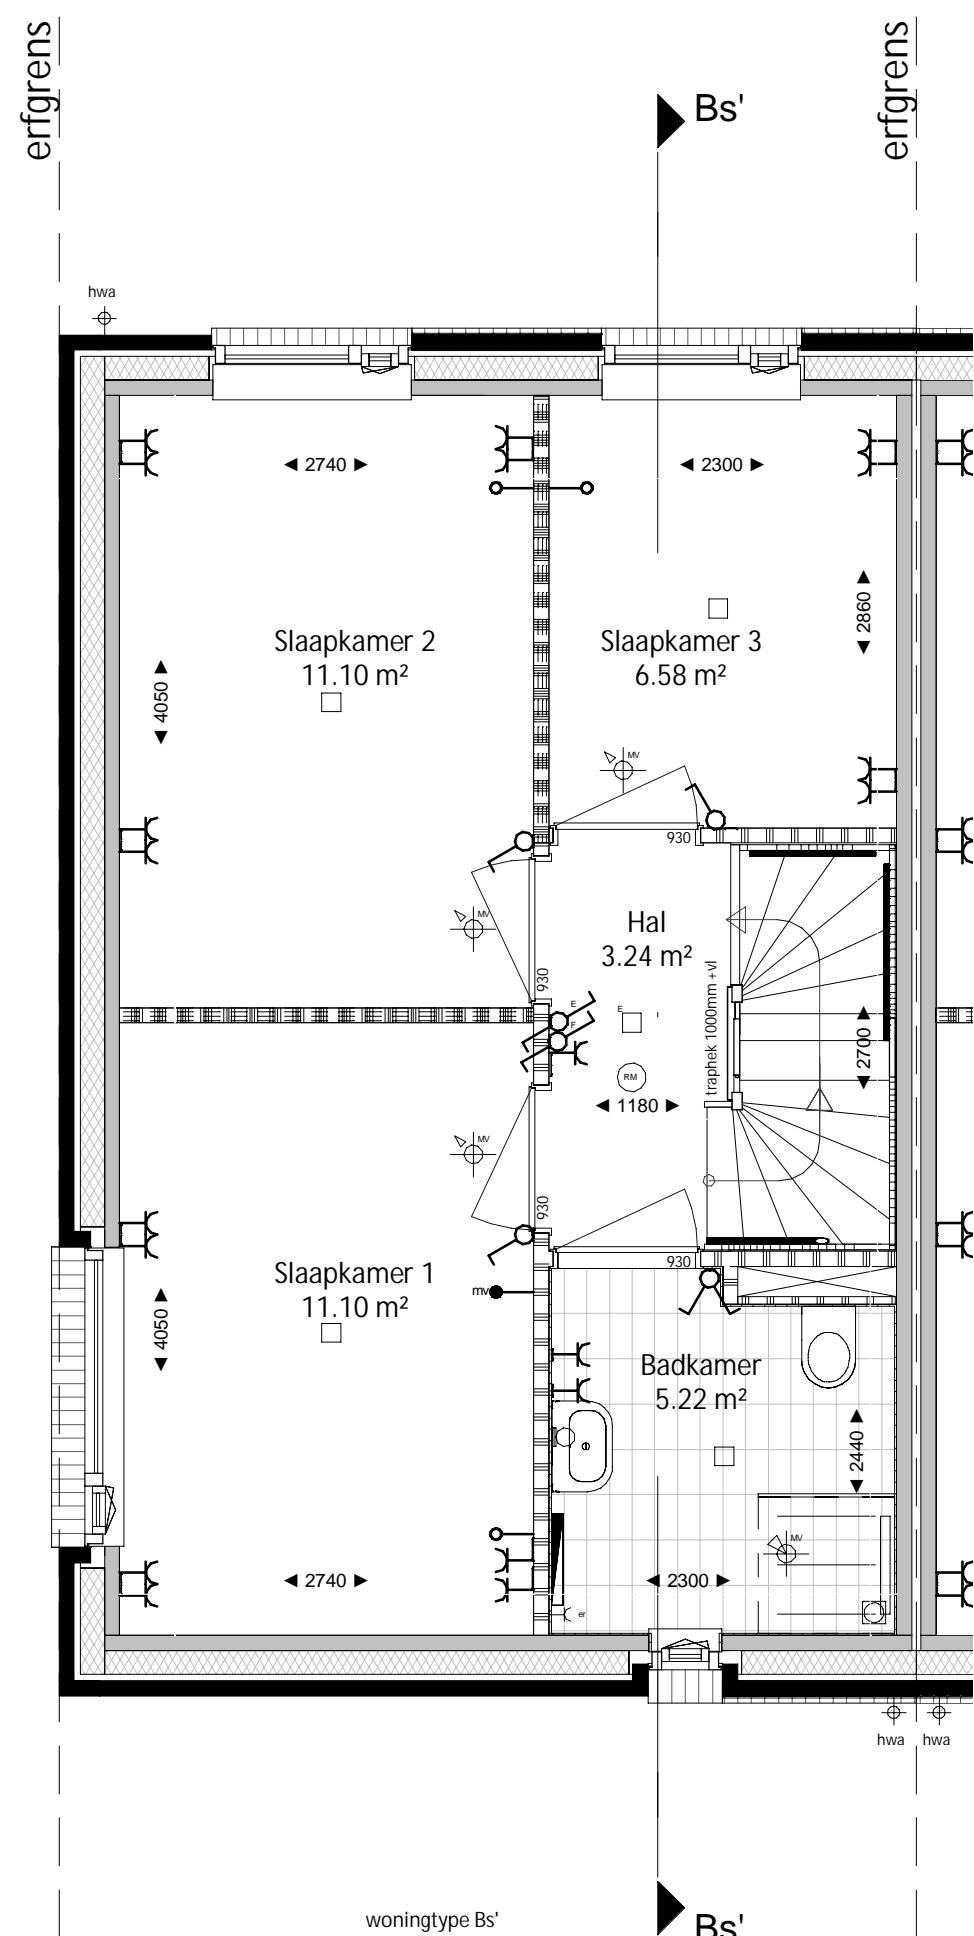


woningtype Bs'

Eerste verdieping
schaal 1 : 50

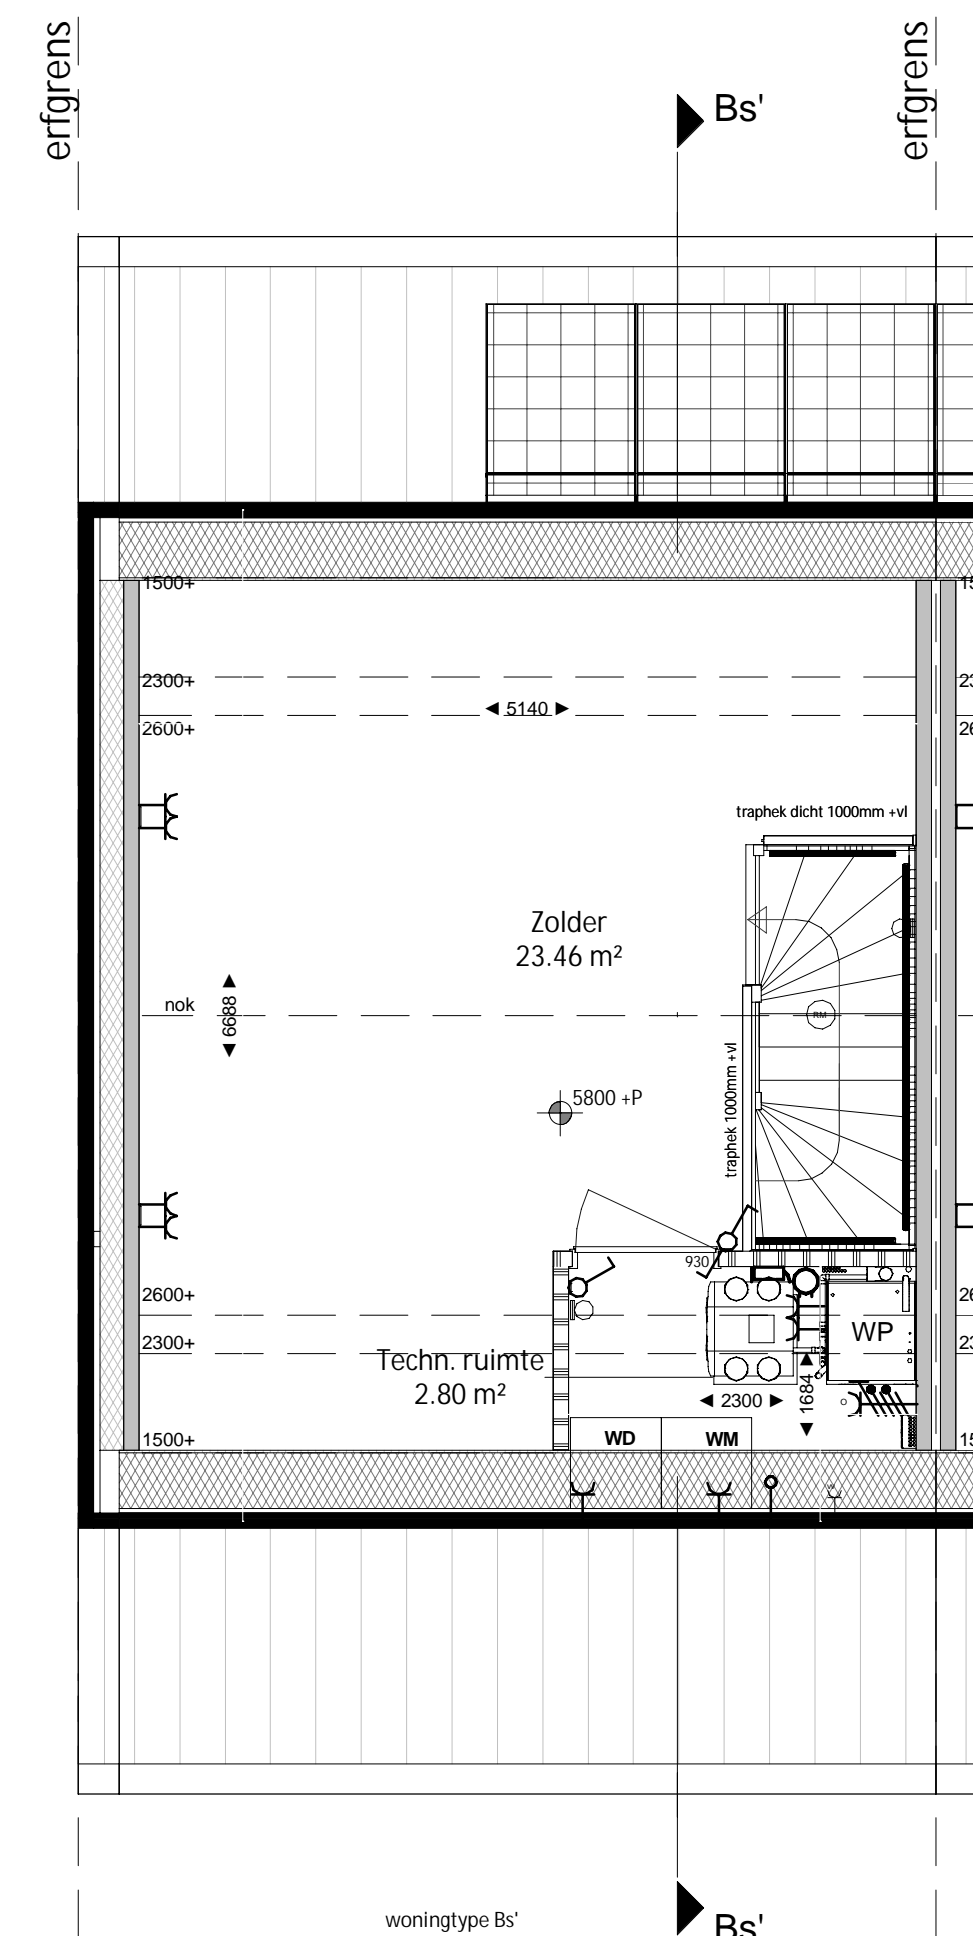

woningtype Bs'

Tweede verdieping
schaal 1 : 50

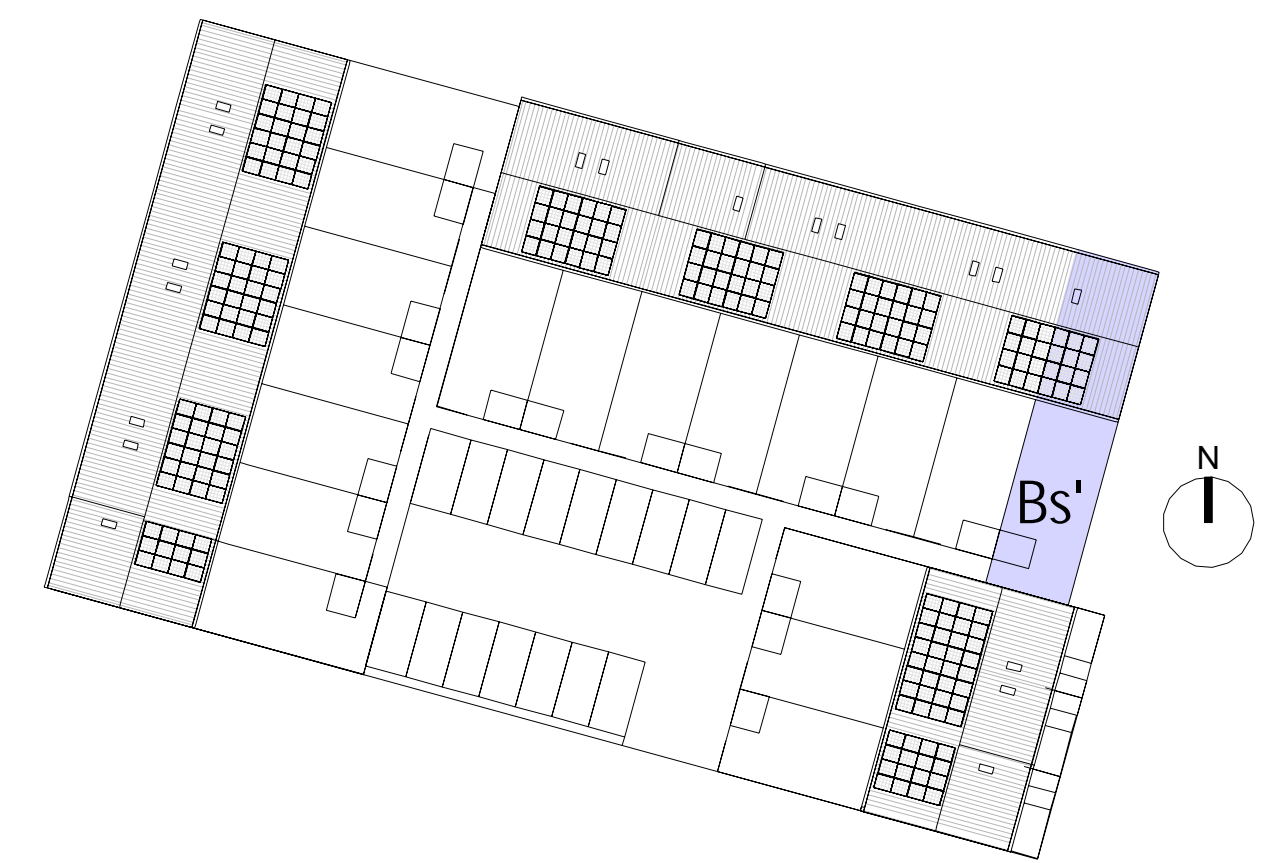

croonenburos
 Wim Duisenbergplantsoen 21
 6221 SE Maastricht
 T: +31 (0)43 325 3223
 info@croonenburos.com

humble martens
 Gerechtigheidslaan 46
 6226 CH Maastricht
 T: +31 (0)43 362 34 44
 info@humblemartenswilkens.nl

0254102 **Oosterhout Slotjes Midden 5B**
 BPD Ontwikkeling BV

tekening nr. **VK_103**
 omschrijving **Type Bs', plattegronden, gevels, doorsneden kavel 1**

wijziging
 A 15-10-2020

fase **VERKOOPTEKENINGEN**
 datum **14-10-2020**
 schaal **1:50/100**
 status **DEFINITIEF**
 formaat **A1**