



Vooraanzicht

schaal 1:100

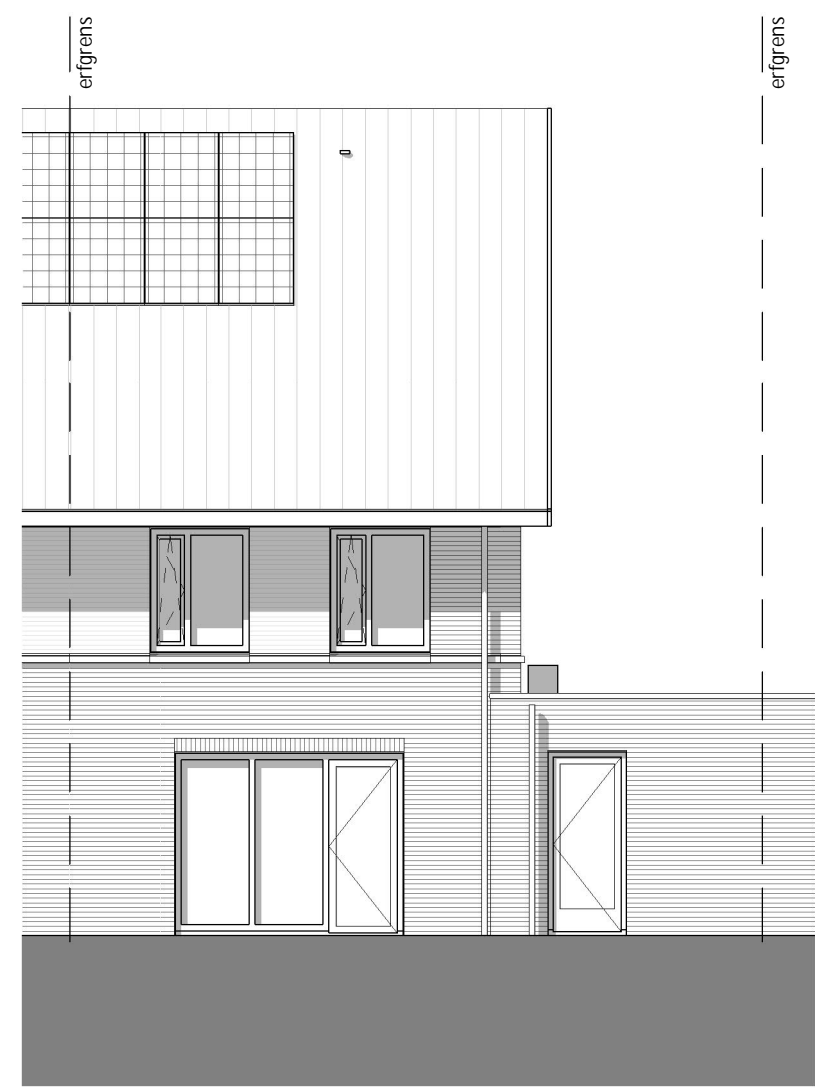


Achteraanzicht

schaal 1:100

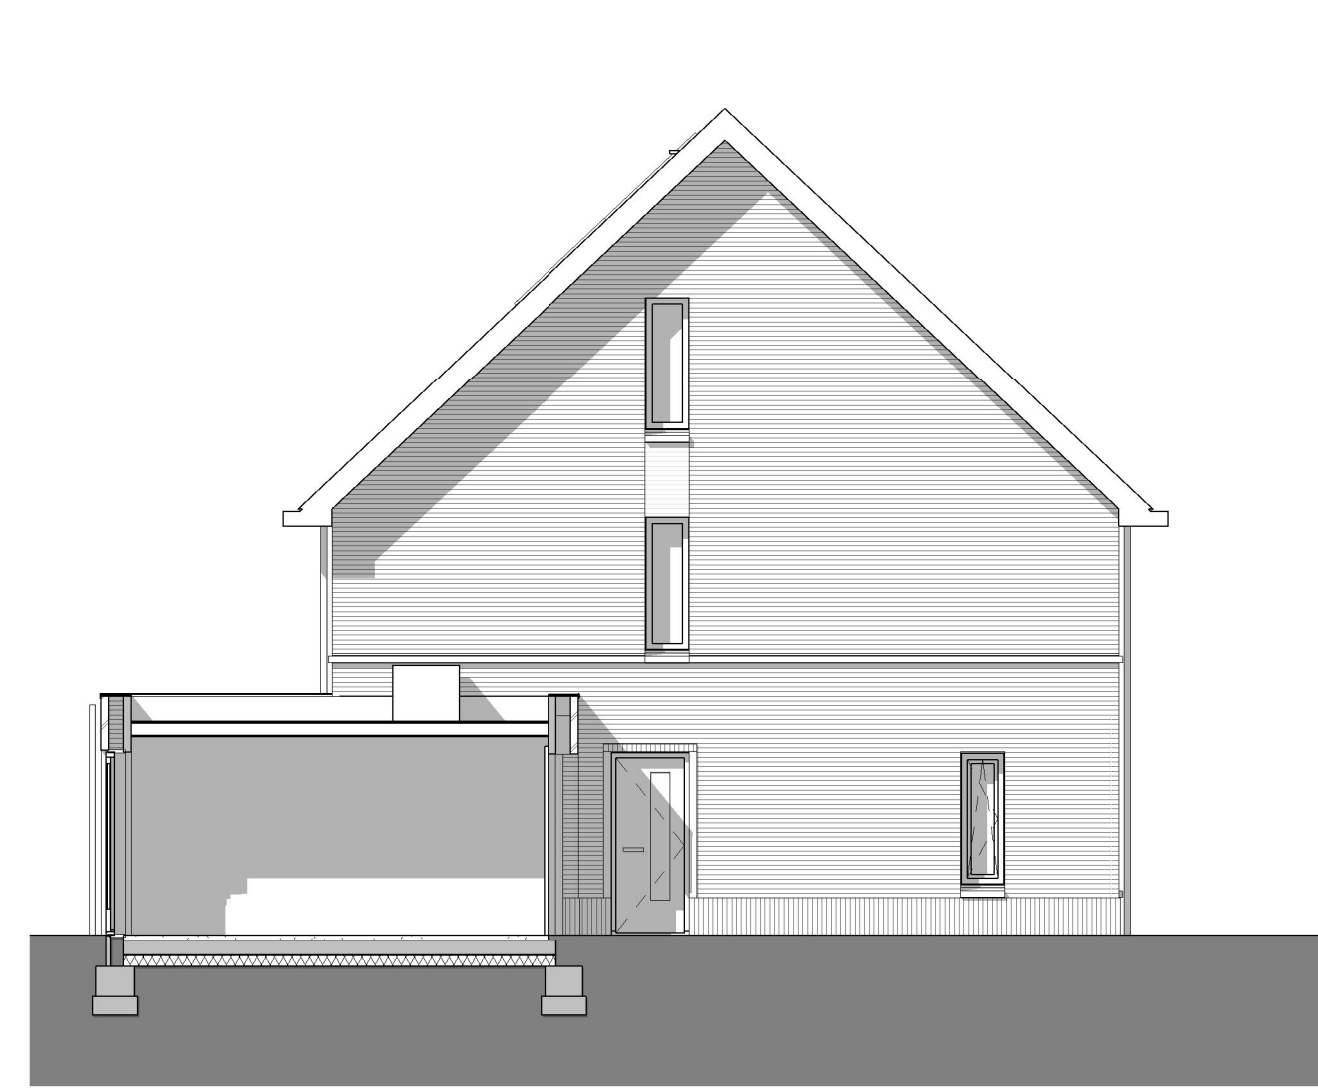

Linker zijaanzicht

schaal 1:100

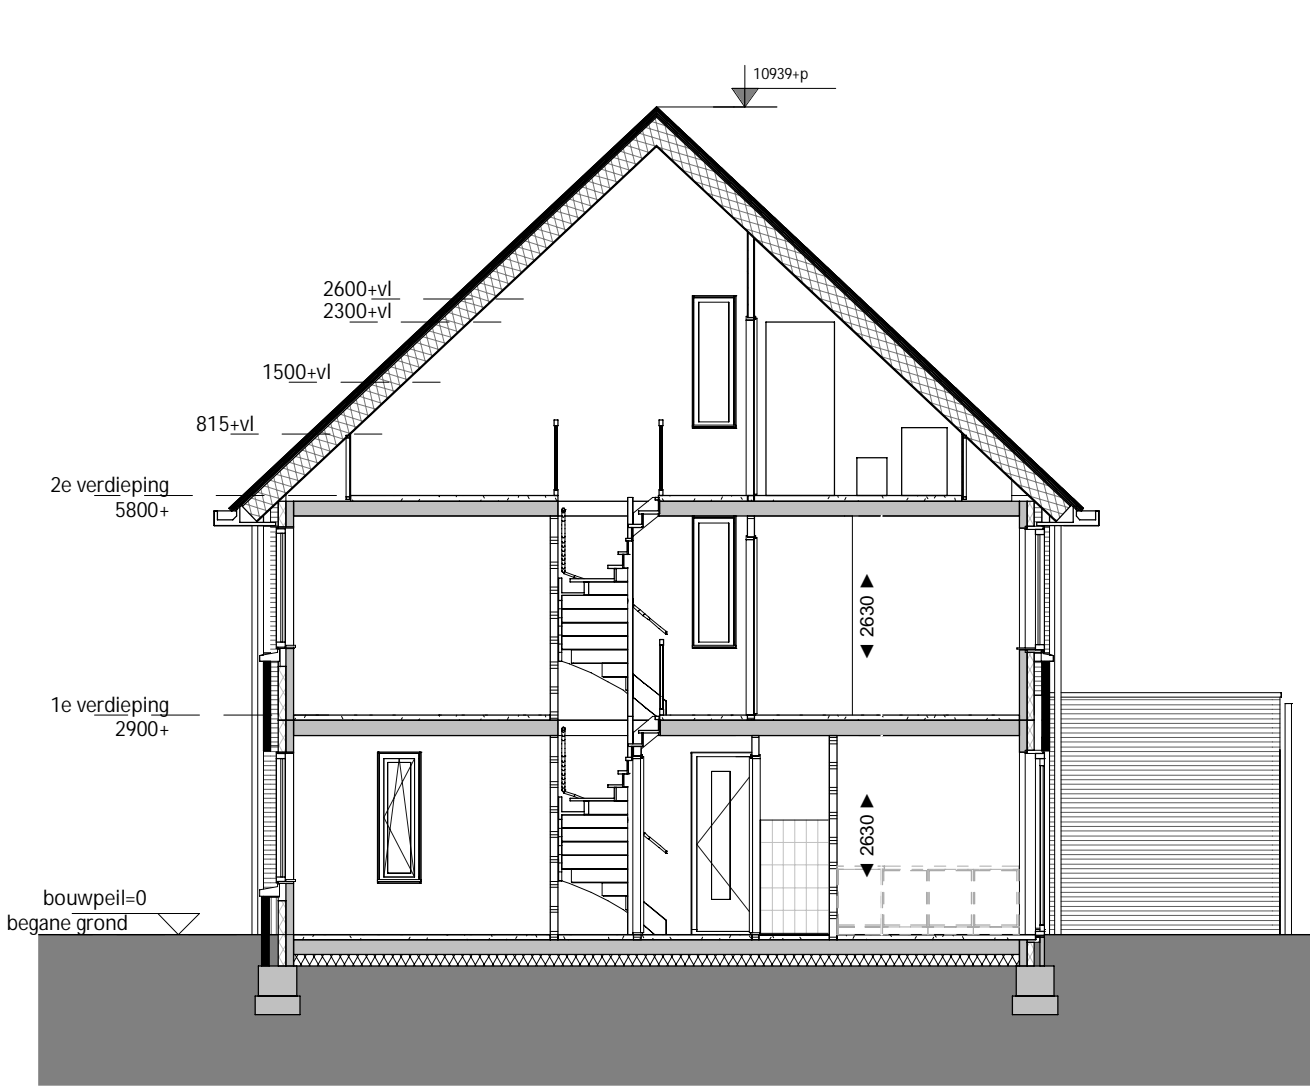

Doorsnede A


schaal 1:100

**RENVOOI**

elektra volgens NEN 1010


- K- enkele wandcontactdoos geaard
- KB- dubbele wandcontactdoos geaard
- E- enkele wandcontactdoos t.b.v. wasmachine
- EB- enkele wandcontactdoos t.b.v. wasdroger
- EC- enkele wandcontactdoos t.b.v. vloerverwarmingverdelers
- ED- enkele wandcontactdoos t.b.v. elektrische radiator
- E- enkelzijdige schakelaar
- EB- dubbele schakelaar
- E- wisselschakelaar
- A- aansluitpunt onbedraad
- AB- aansluitpunt CAI of UTP
- E- aansluitpunt thermostaat
- EB- aansluitpunt mechanische ventilatie-schakelaar
- E- en/of CO2 sensor
- P- plafondlichtpunt
- PB- plafondlichtpunt opbouw
- W- wandlichtpunt
- B- bedrukker
- S- schel
- B- betonwand 100mm
- H- HSB wand 100mm
- M- metselwerk
- I- isolatie
- L- lichte scheidingswand 100mm
- S- systeemvloer
- B- betonplaatvloer
- M- mechanische ventilatie afvoer
- M- mechanische ventilatie toevoer
- R- rookmelder opbouw
- A- aansluitpunt omvormer en verdelers
- R- elektrische radiator
- V- vloerverwarming verdelers
- H- hemelwaterafvoer
- S- schroepput en buitenkraan
- A- entree woning
- W- opstelplaats wasmachine / wasdroger
- P- PV-paneel, afmeting en locatie indicatief
- B- deurbreedte, stalen binnenkozijn

**TOELICHTING:**  
 - Aan de maatvoering kunnen geen rechten worden ontleend.  
 - Alle maatvoering betreft circa maatvoering en is aangegeven in millimeters.  
 - Elektra aansluitpunten, keukensetting, ventilatiepunten, radatoren en rookmelders zijn indicatief aangegeven.  
 - Het is mogelijk dat niet alle symbolen van toepassing zijn op uw woningtype.  
 - Maatvoering bij schuin dak is tot knieschot 1000mm+ vl  
 - Exact aantal en positie zonnepanelen zijn indicatief en mede afhankelijk van de eventueel gekozen opties

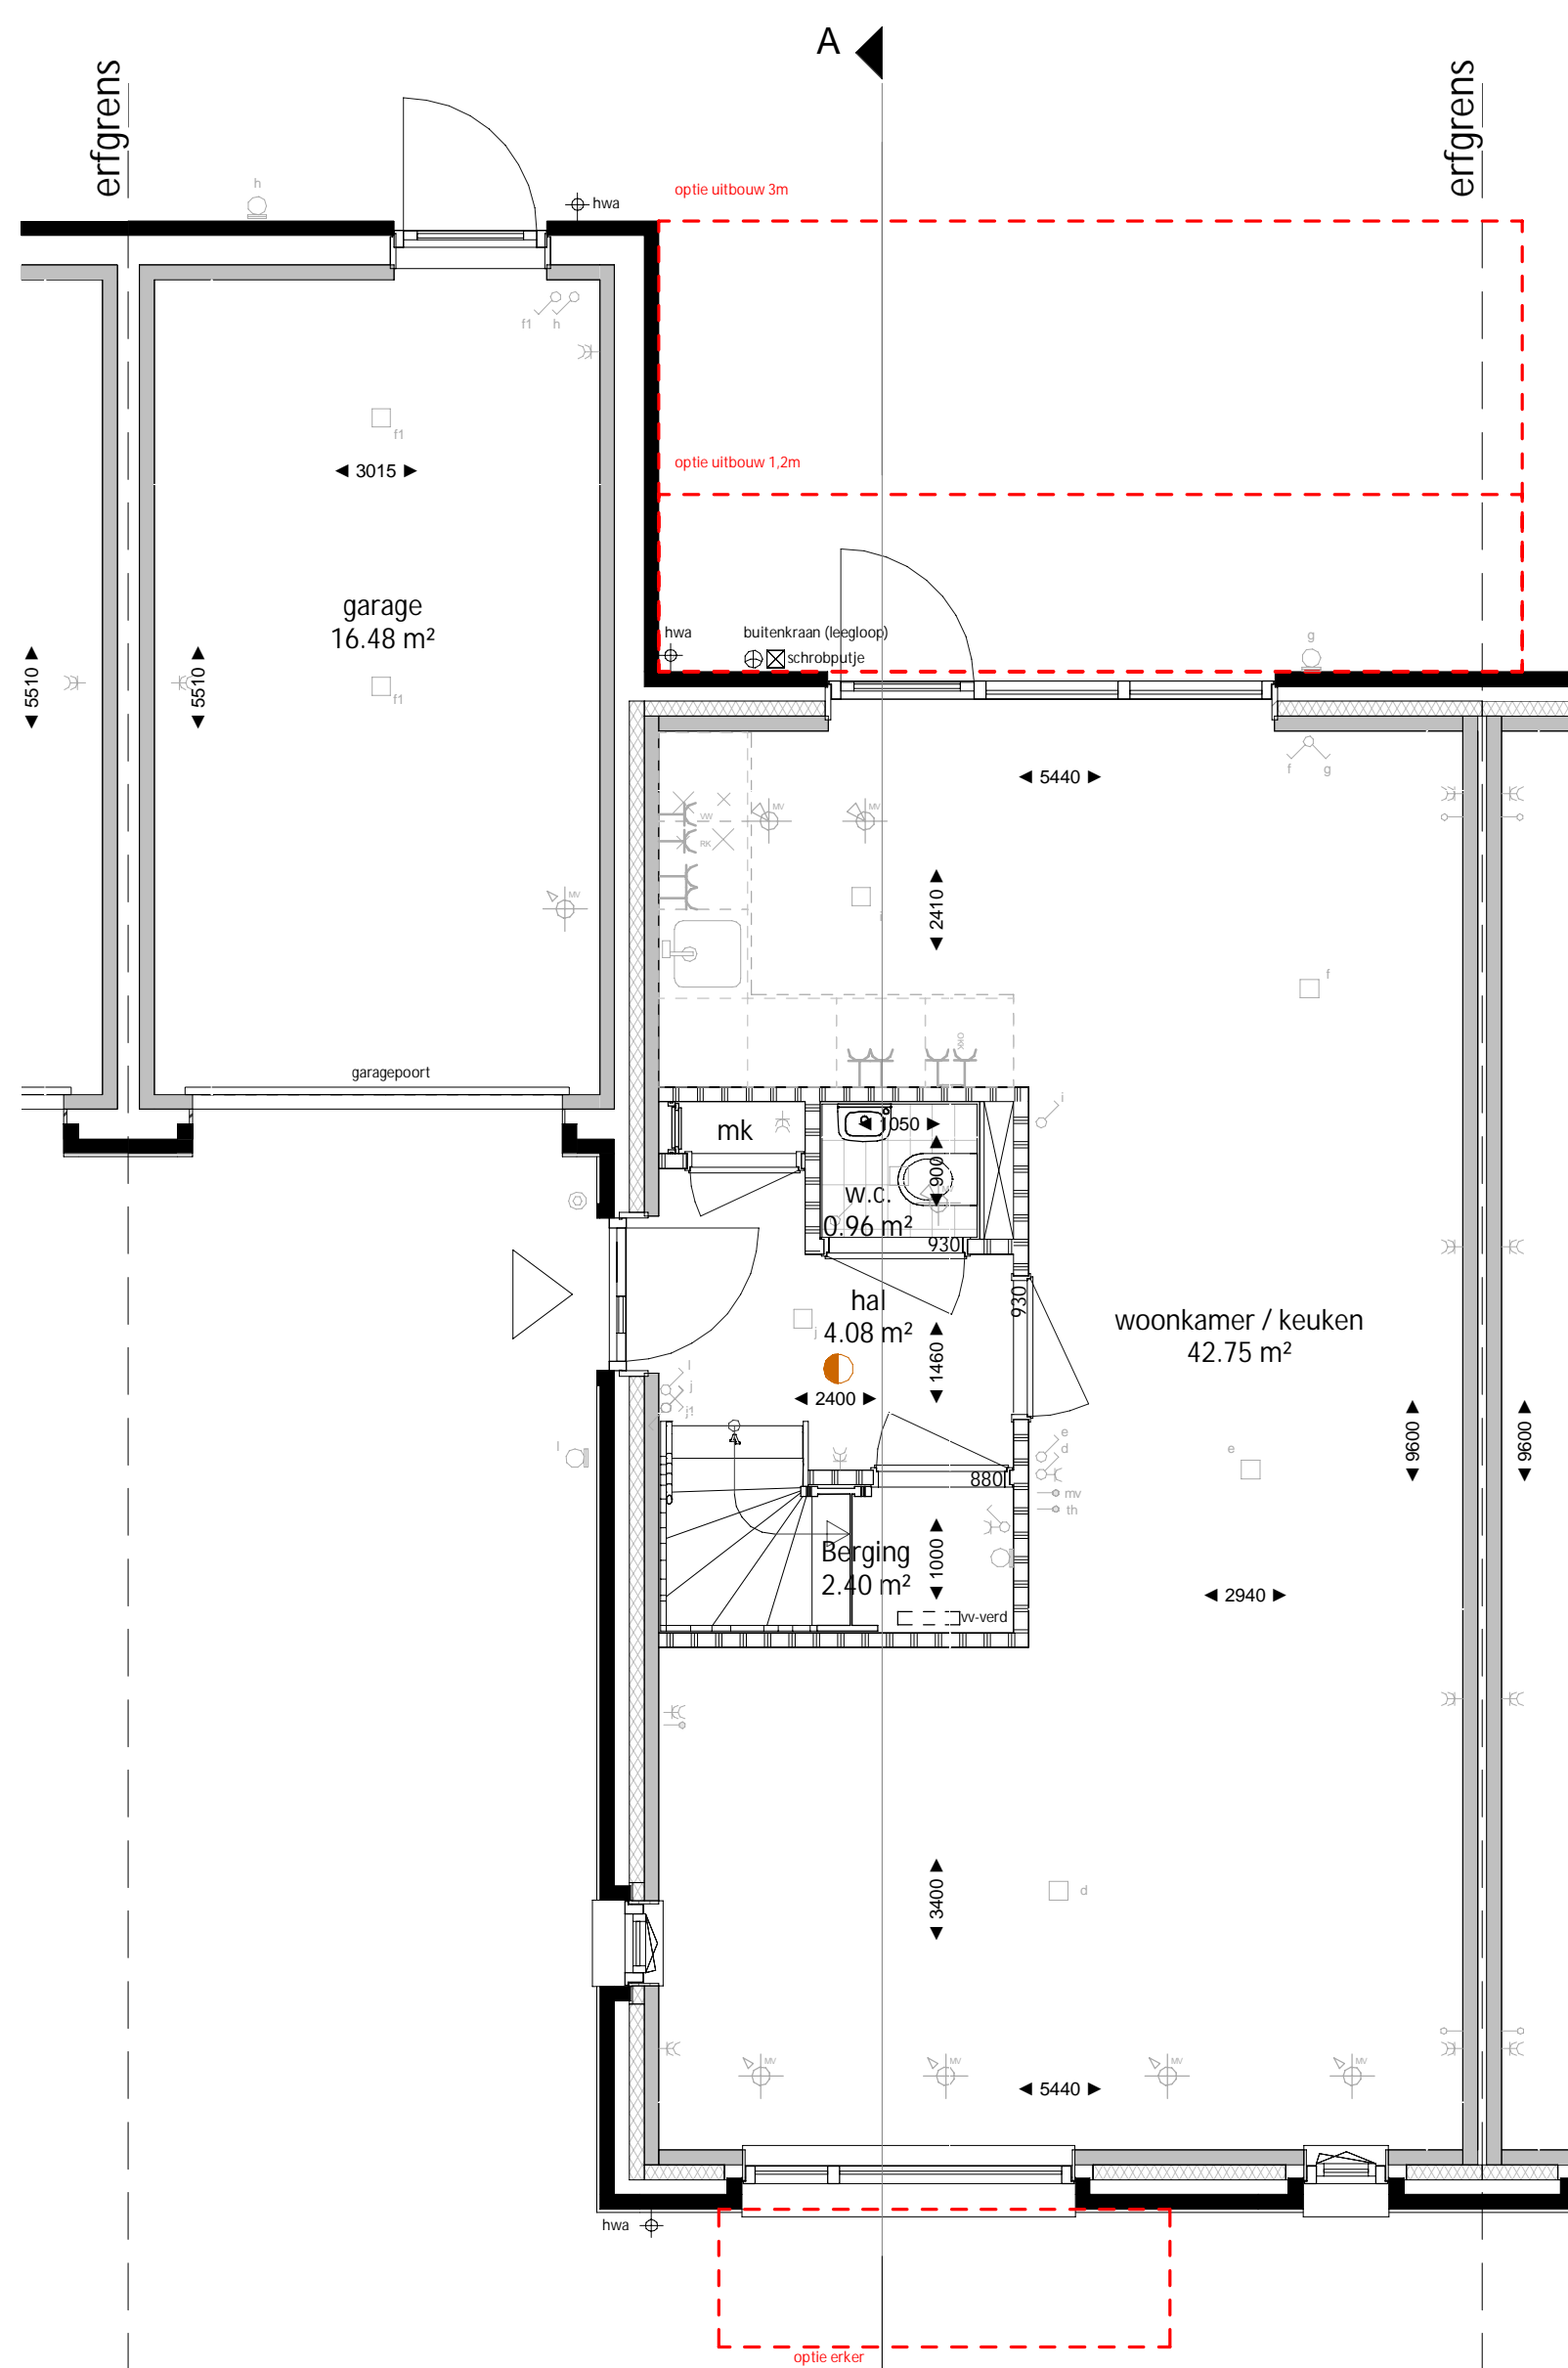


Begane grond

schaal 1:50

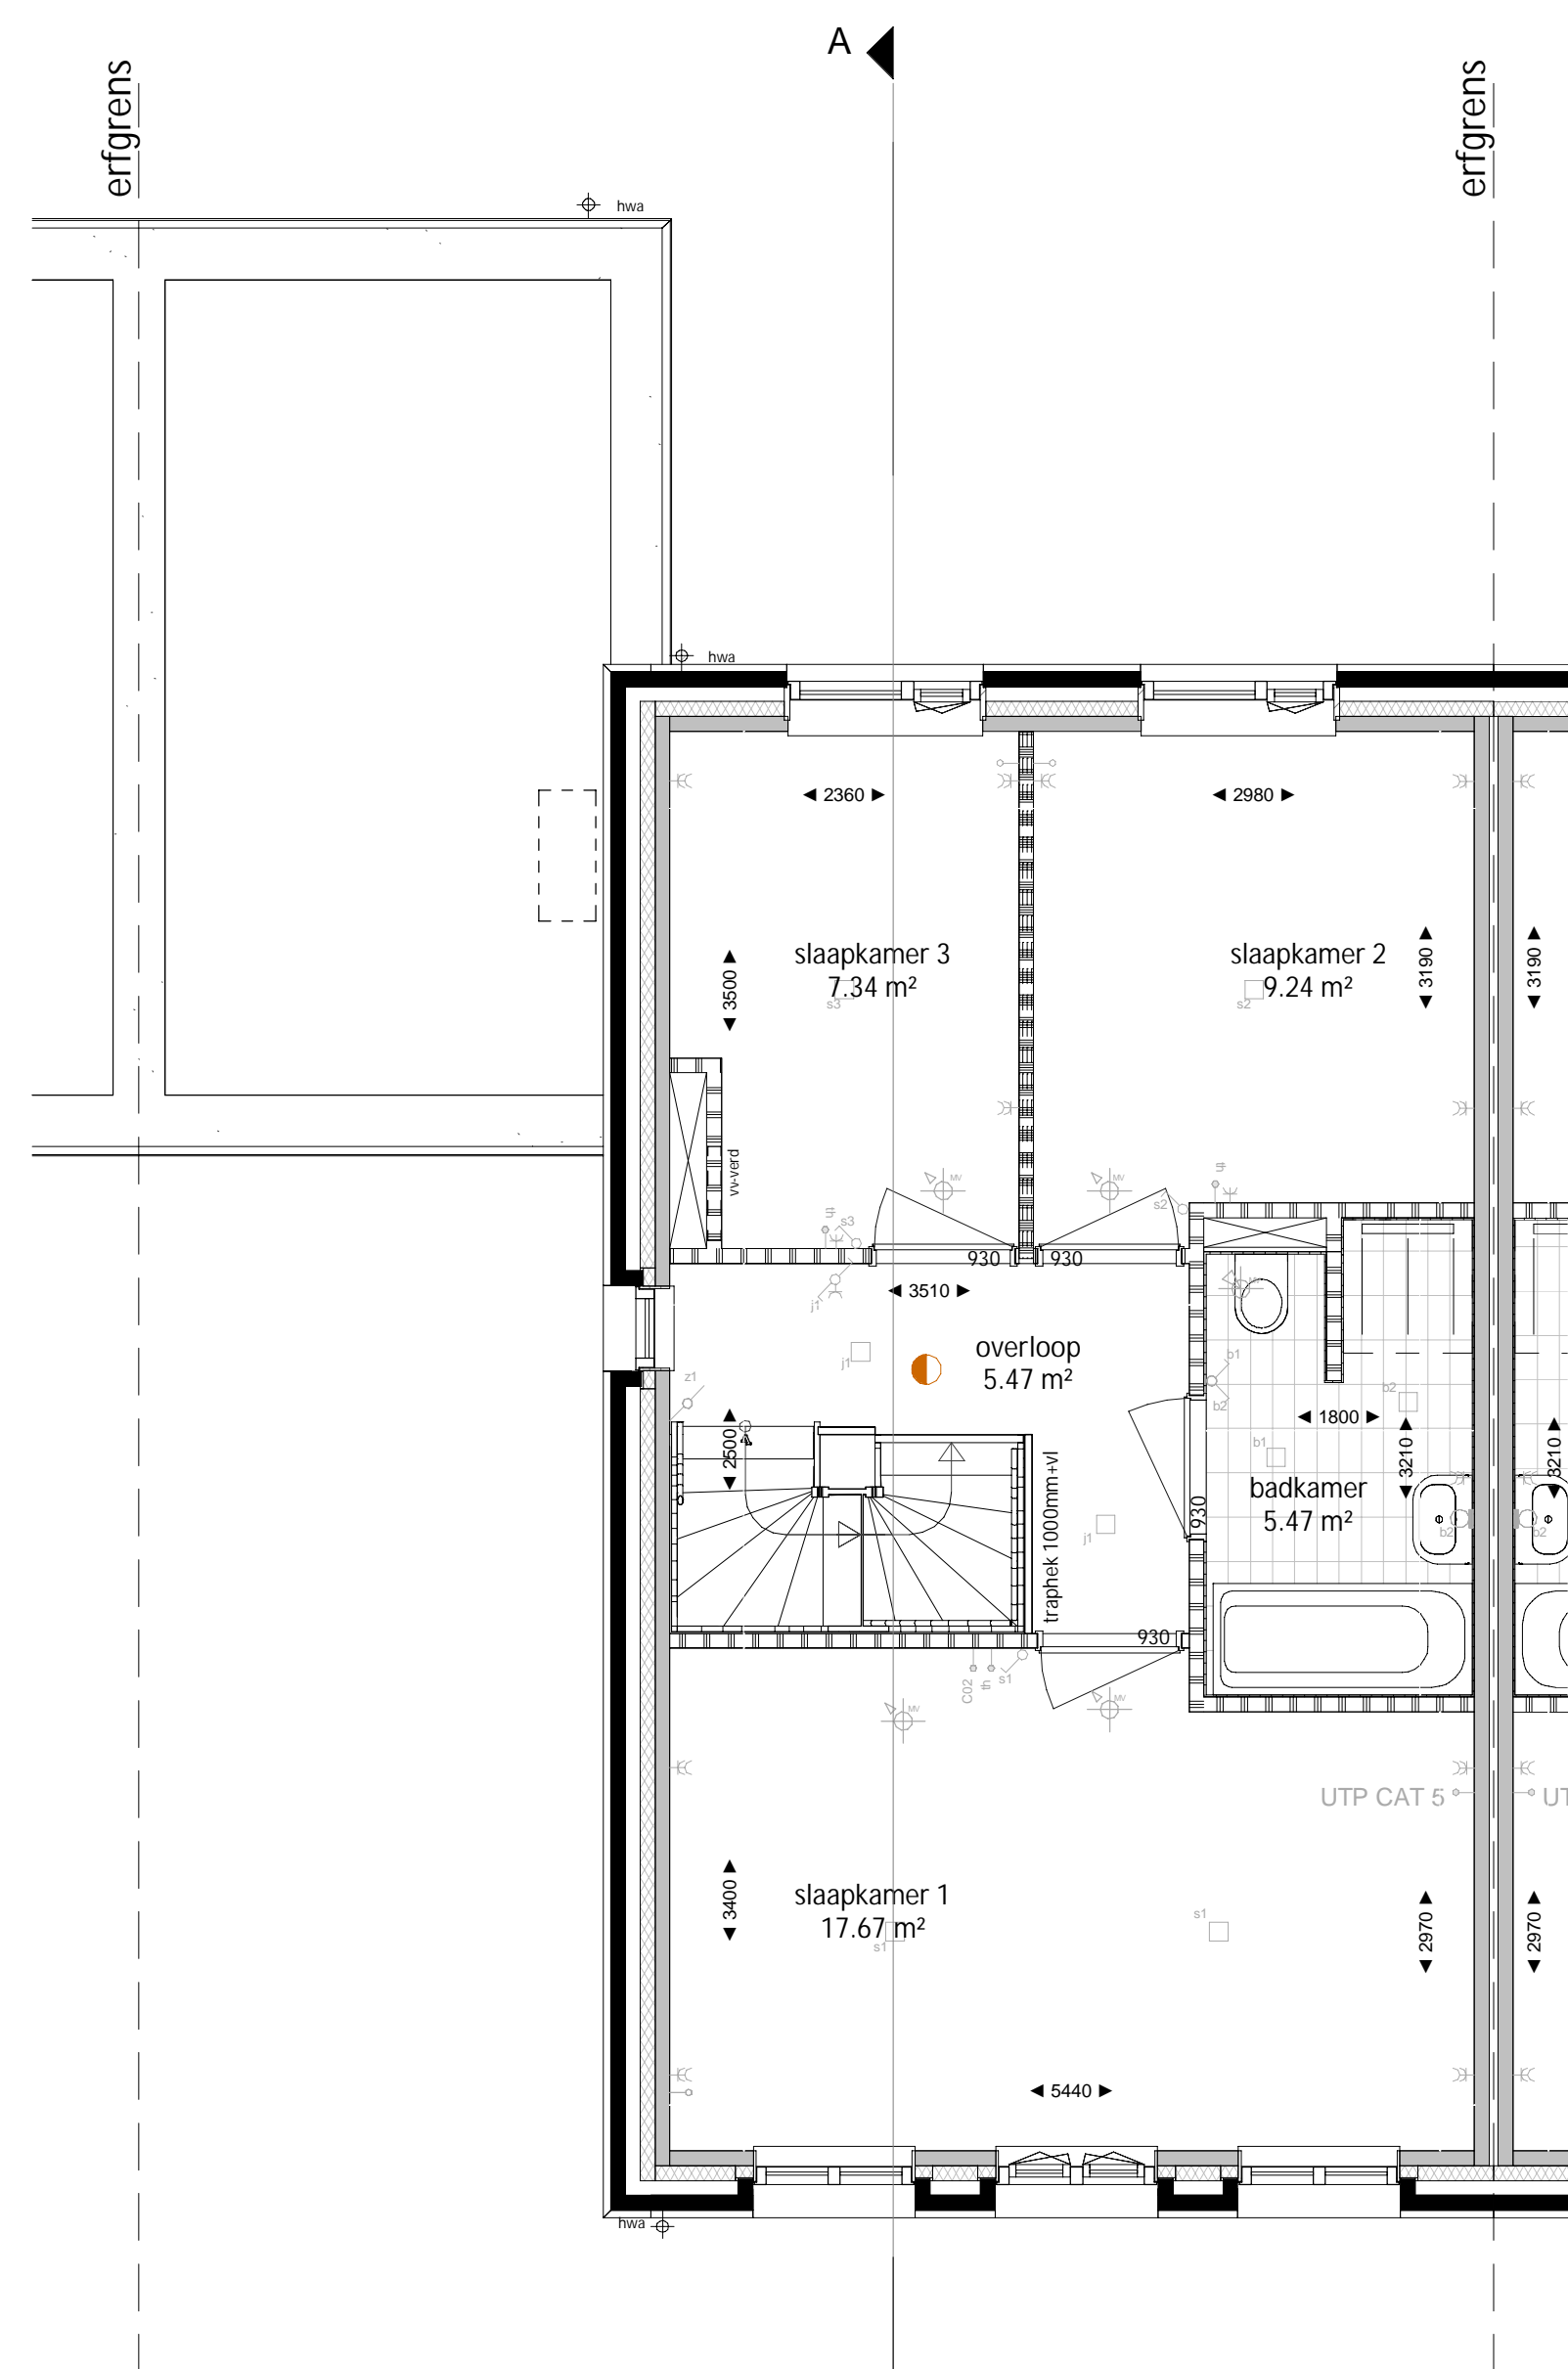


Eerste verdieping

schaal 1:50

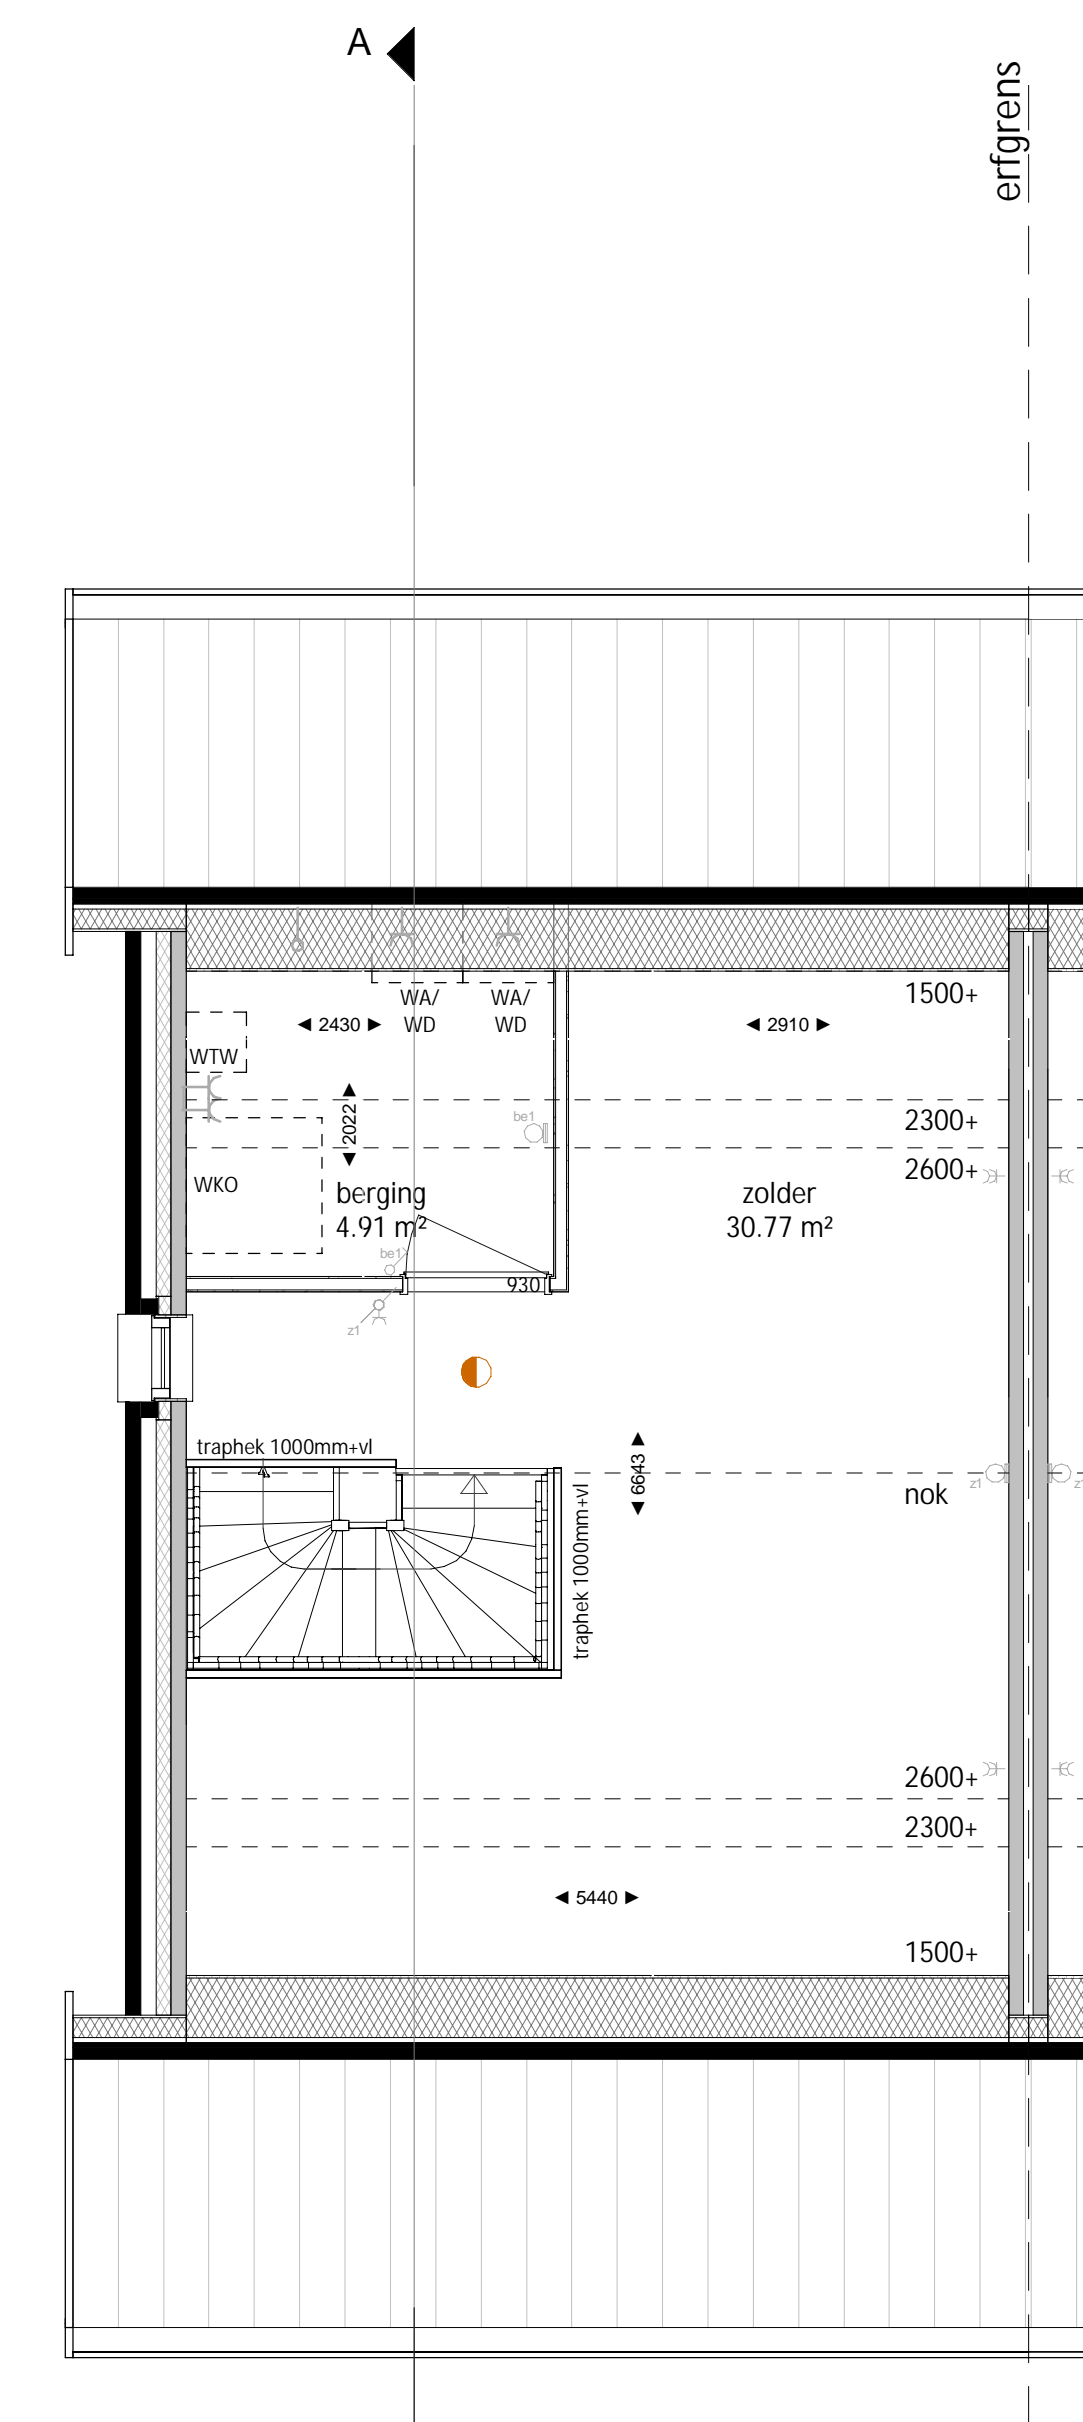

Tweede verdieping

schaal 1:50

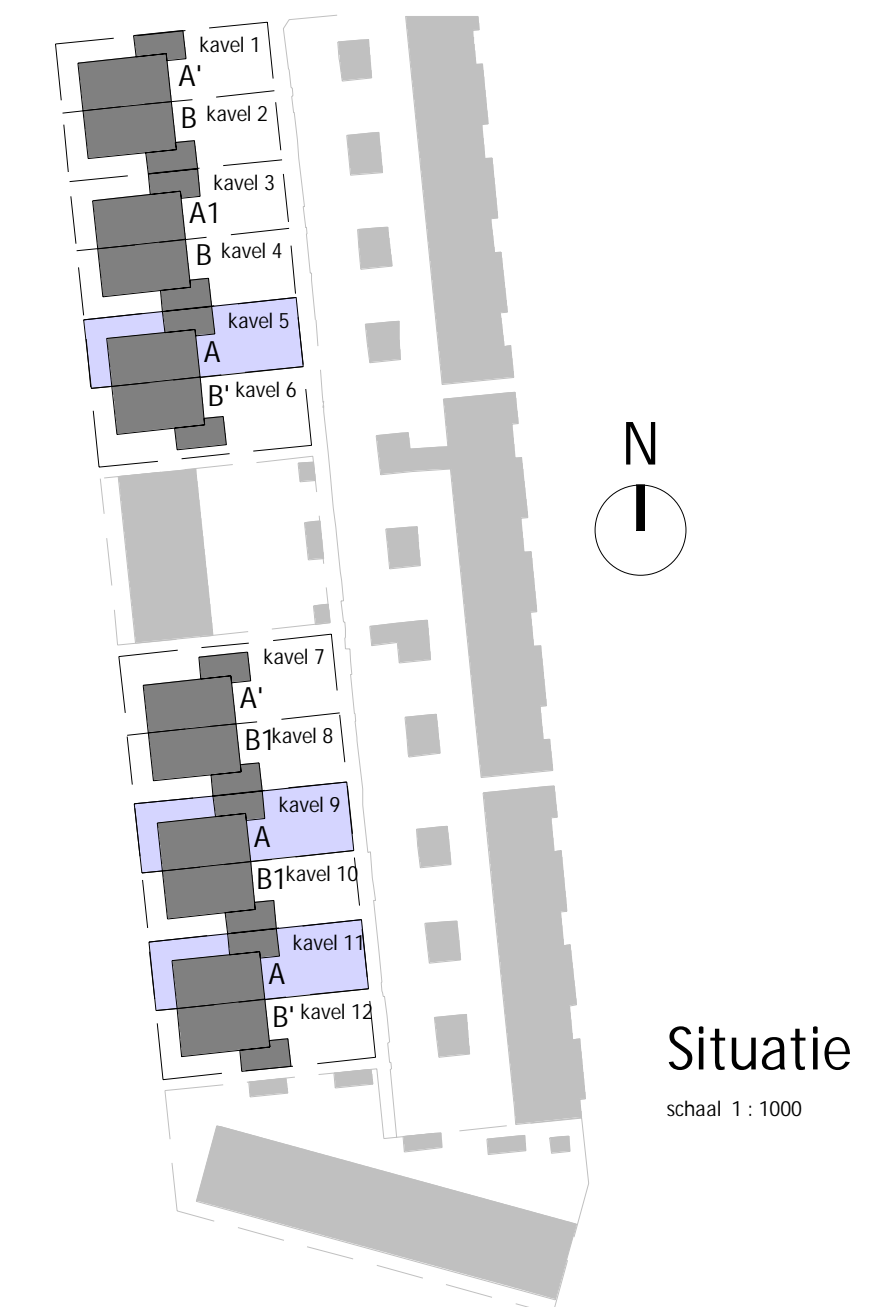

Situatie

schaal 1:1000

**croonenburos**

Wim Duisenbergplantsoen 21  
 6221 SE Maastricht  
 T: +31 (0)43 325 3223  
 info@croonenburos.com

**humbler martens**  
 architecten

Gerechtigheidslaan 46  
 6226 CH Maastricht  
 T: +31 (0)43 362 34 44  
 info@humblermartenswillem.nl

0254102 Oosterhout Slotjes Midden BPD  
 Ballast Nedam

tekening nr. **VK\_104**  
 omschrijving Type A, plattegronden, gevels, doorsneden  
 kavel 5, 9, 11

wijziging  
 A 14-12-2021

fase **VERKOOPTEKENINGEN**  
 datum 22-10-2021  
 schaal 1:50/100  
 status DEFINITIEF  
 formaat A1