


woningtype A

**Vooraanzicht**


schaal 1 : 100

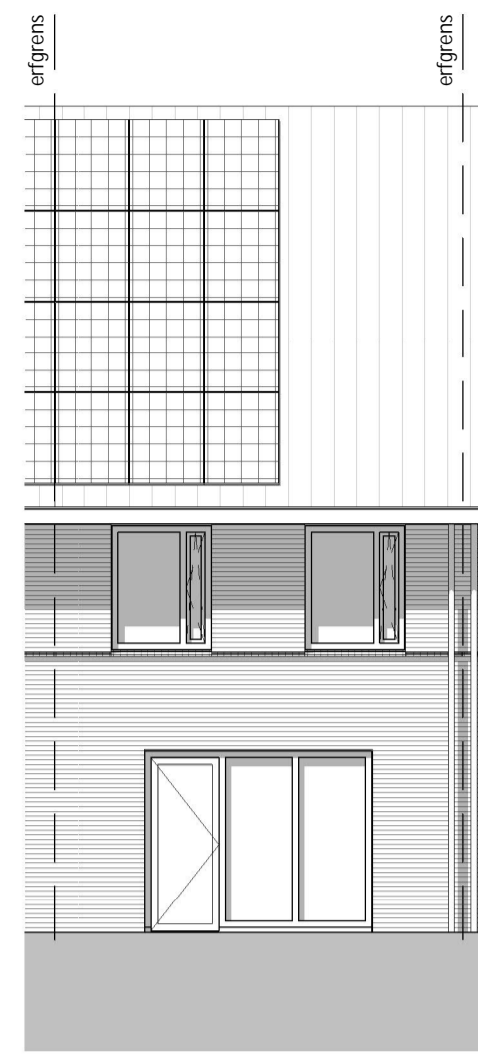

woningtype A

**Achteraanzicht**

schaal 1 : 100

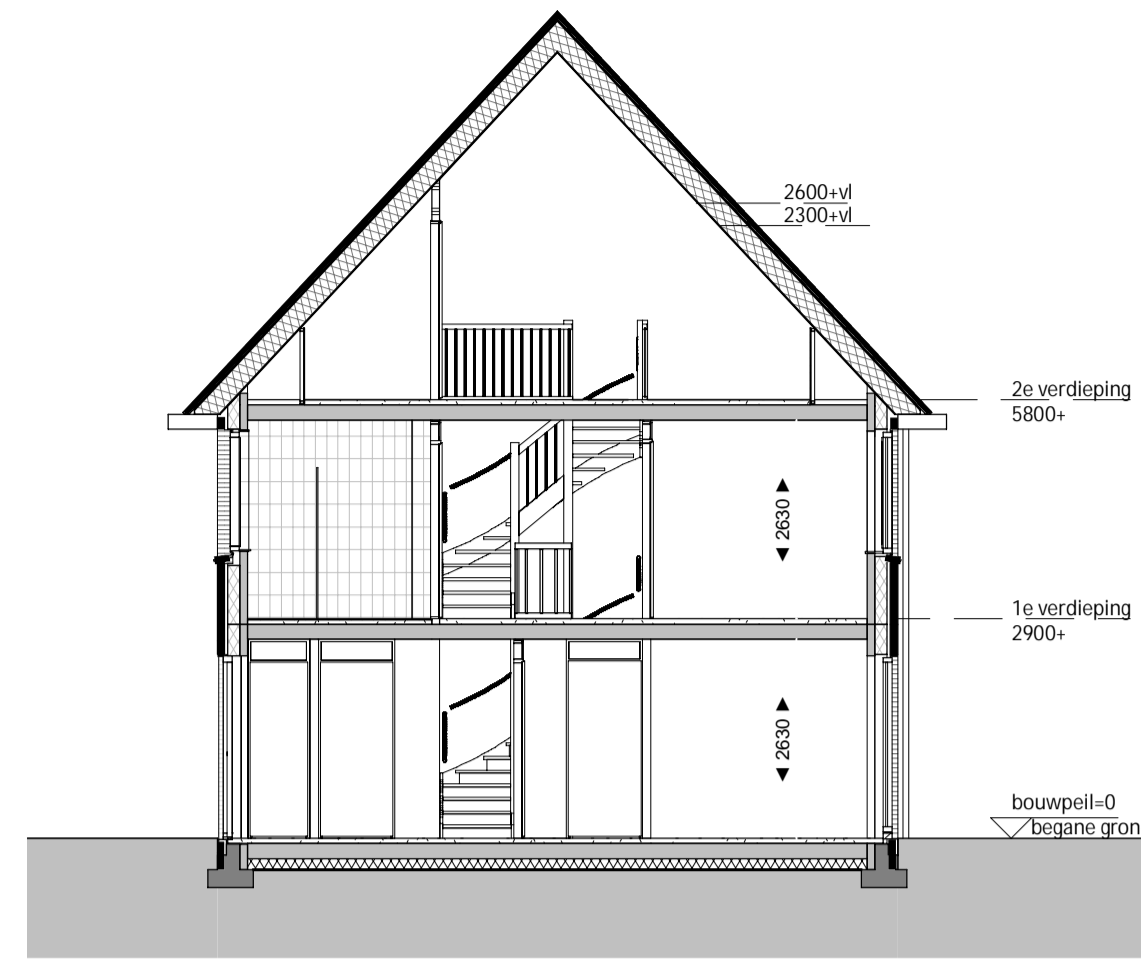

woningtype A

**Doorsnede A**


schaal 1 : 100

**RENVOOI**

elektra volgens NEN 1010

<ul style="list-style-type: none"> <li>—K— enkele wandcontactdoos geaard</li> <li>—K— dubbele wandcontactdoos geaard</li> <li>—K— enkele wandcontactdoos t.b.v. wasmachine</li> <li>—K— enkele wandcontactdoos t.b.v. wasdroger</li> <li>—K— enkele wandcontactdoos t.b.v. vloerverwarmingverdelers</li> <li>—K— enkele wandcontactdoos t.b.v. elektrische radiator</li> <li>~ enkelpolige schakelaar</li> <li>~ dubbele schakelaar</li> <li>~ wisselschakelaar</li> <li>• aansluitpunt onbedraad</li> <li>• aansluitpunt CAI of UTP</li> <li>• aansluitpunt thermostaat</li> <li>• aansluitpunt mechanische ventilatie-schakelaar</li> <li>• en/of CO2 sensor</li> <li>□ platfondichtpunt</li> <li>□ platfondichtpunt opbouw</li> <li>○ wandlichtpunt</li> <li>○ bedrukker</li> <li>⊙ schel</li> <li>— betonwand 100mm</li> <li>— HSB wand 100mm</li> <li>— metselwerk</li> <li>— isolatie</li> <li>— lichte scheidingswand 100mm</li> <li>— systeemvloer</li> <li>— betonplaatvloer</li> </ul>	<ul style="list-style-type: none"> <li>⊙ mechanische ventilatie afvoer</li> <li>⊙ mechanischeventilatie toevoer</li> <li>— rookmelder opbouw</li> <li>⊙ aansluitpunt omvormer en verdelers</li> <li>— elektrische radiator</li> <li>— vloerverwarming verdelers</li> <li>⊙ hemelwaterafvoer</li> <li>⊙ schroepput en buitenkraan</li> <li>▲ entree woning</li> <li>□ opstelplaats wasmachine / wasdroger</li> <li>— PV-paneel, afmeting en locatie indicatief</li> <li>— doorbreedte, stalen binnenkozijn</li> </ul>
--	--


**TOELICHTING:**  
 - Aan de maatvoering kunnen geen rechten worden ontleend.  
 - Alle maatvoering betreft circa maatvoering en is aangegeven in millimeters.  
 - Elektra aansluitpunten, keukengroenposten, ventilatiepunten, radiatorpunten en rookmelders zijn indicatief aangegeven.  
 - Het is mogelijk dat niet alle symbolen van toepassing zijn op uw woningtype.  
 - Maatvoering bij schuin dak is tot knieschot 1000mm+ vl  
 - Exact aantal en positie zonnepanelen zijn indicatief en mede afhankelijk van de eventueel gekozen opties

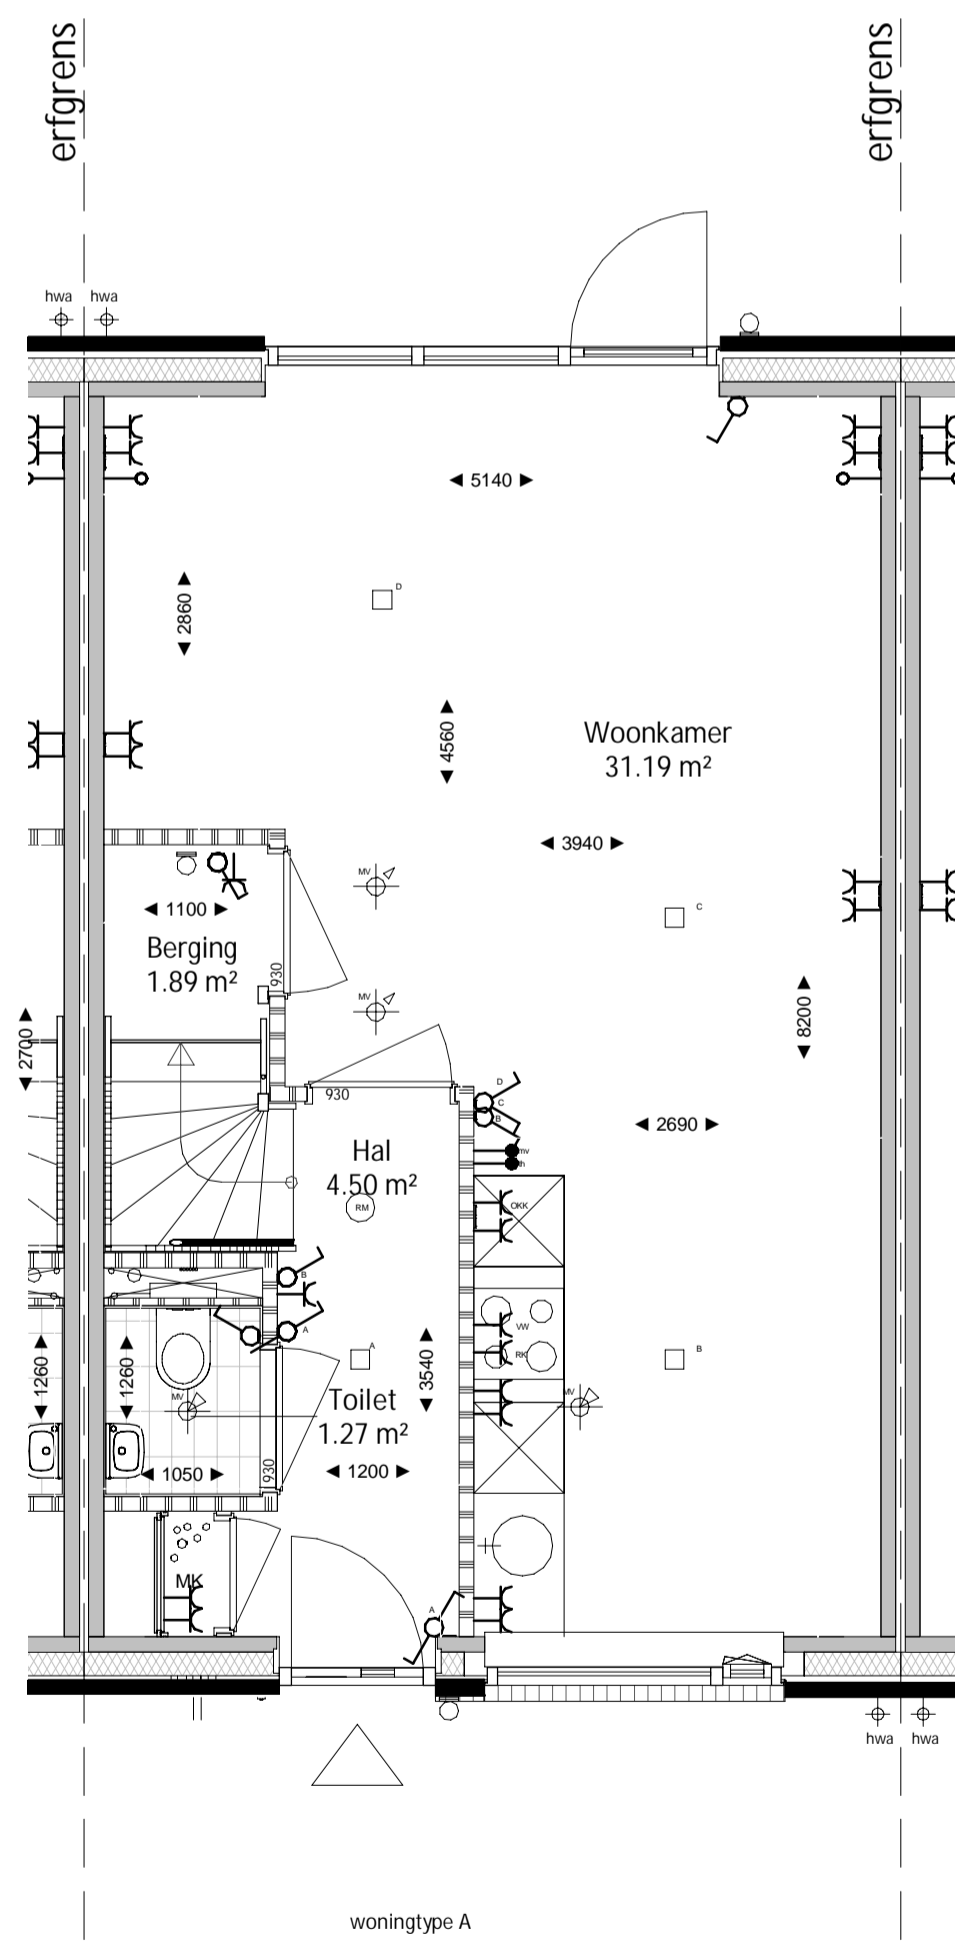

woningtype A

**Begane grond**


schaal 1 : 50

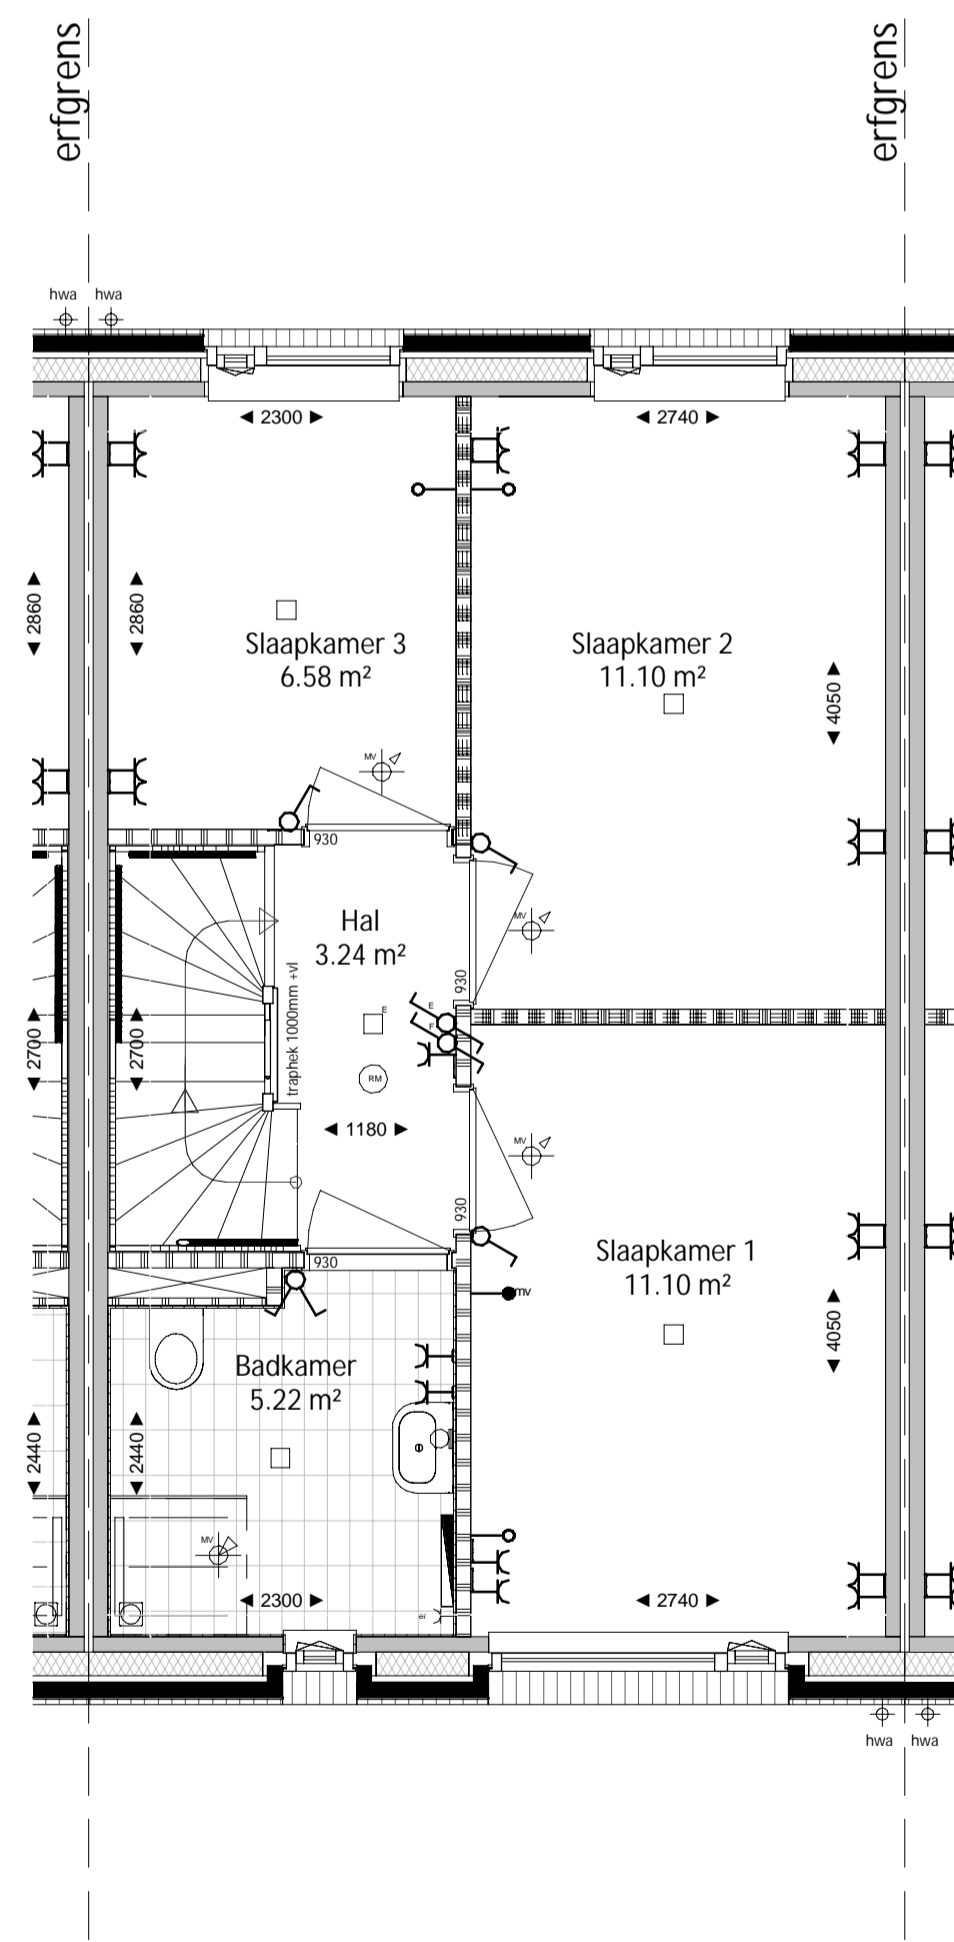

woningtype A

**Eerste verdieping**


schaal 1 : 50

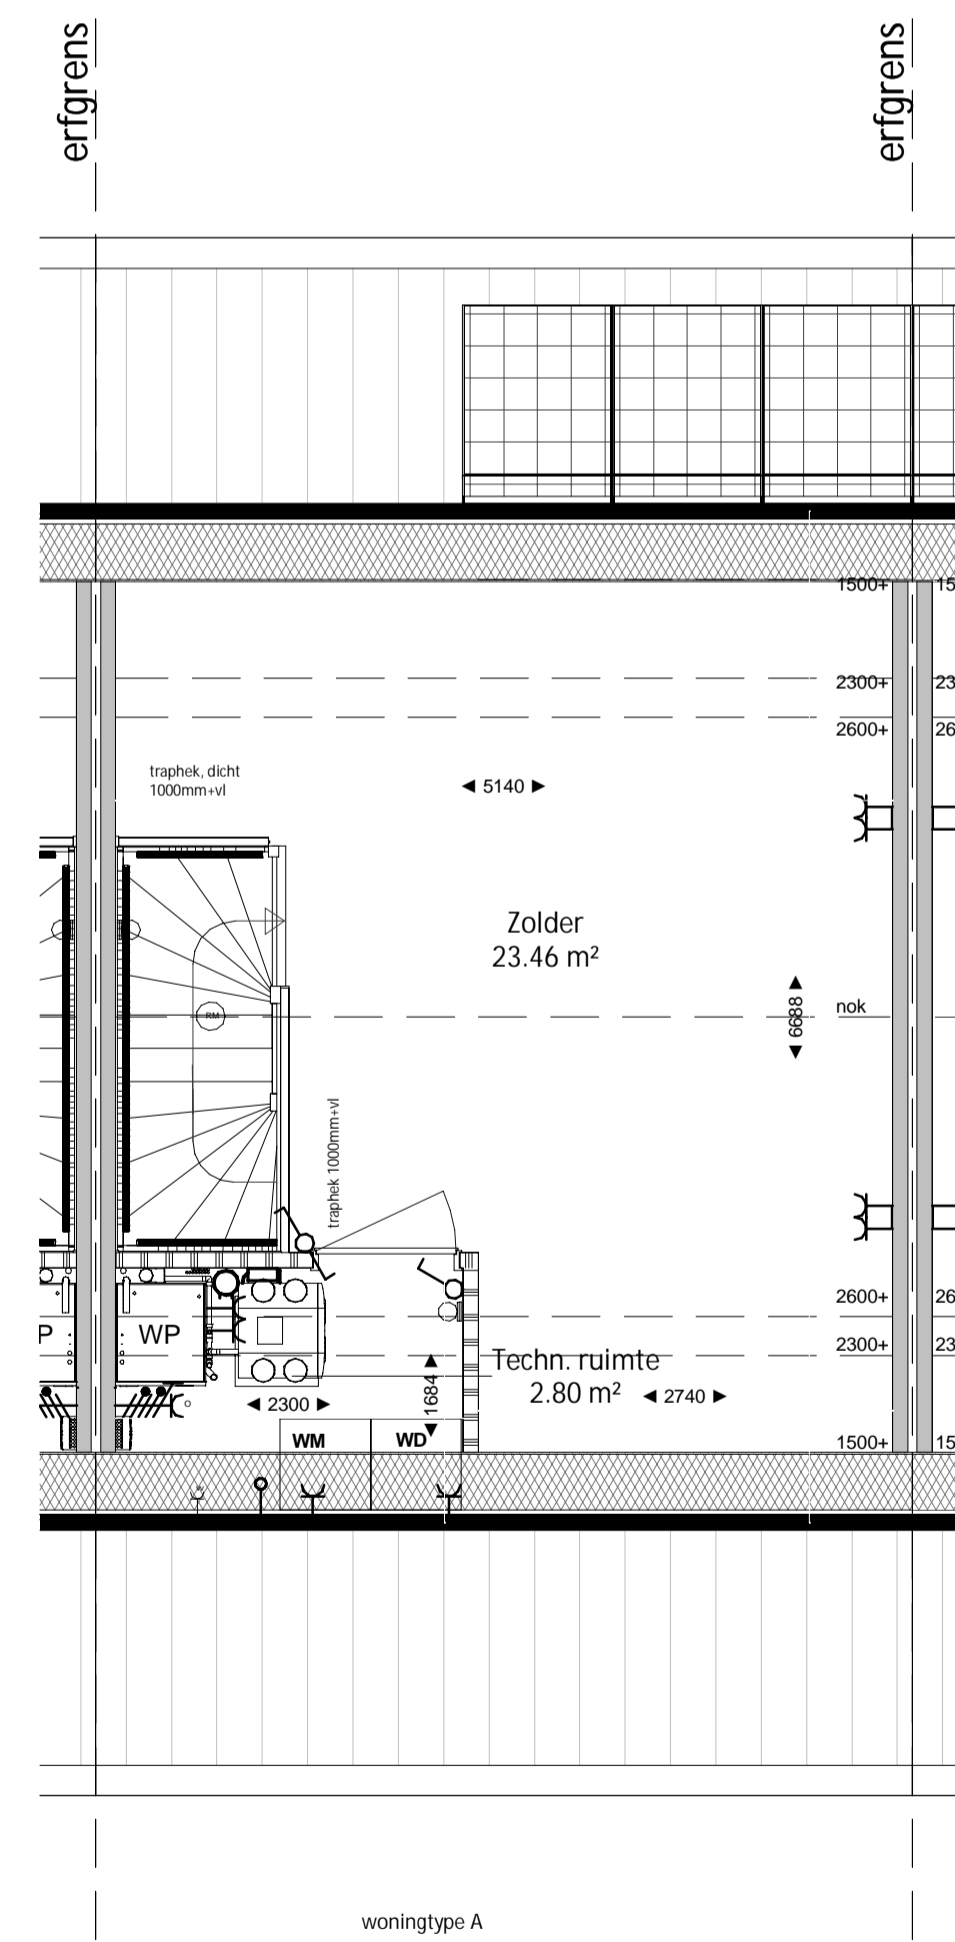

woningtype A

**Tweede verdieping**

schaal 1 : 50

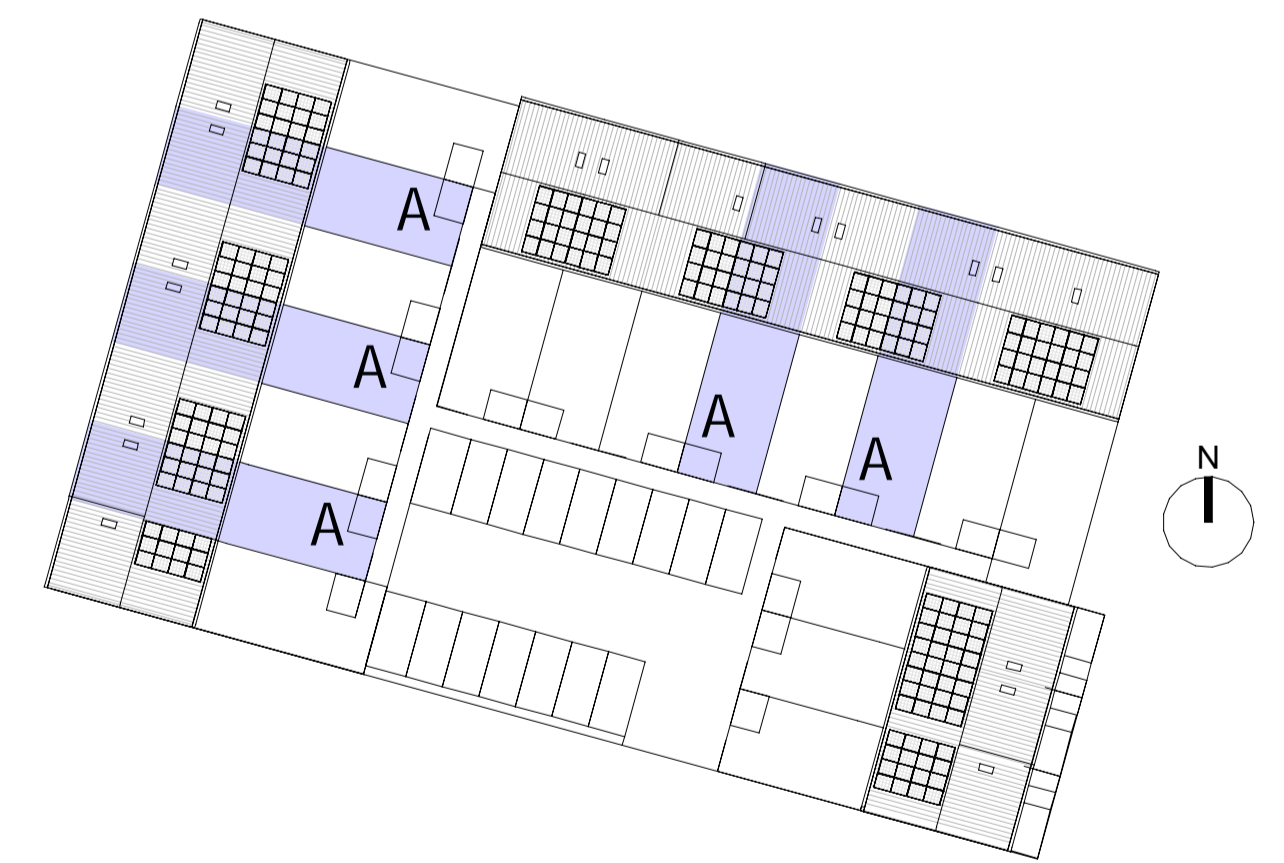

**croonenburos**

Wim Duisenbergplantsoen 21  
 6221 SE Maastricht  
 T: +31 (0)43 325 3223  
 info@croonenburos.com

**humblemarters**  
 Gerechtigheidslaan 46  
 6226 CH Maastricht  
 T: +31 (0)43 362 34 44  
 info@humblemarterswillens.nl

0254102 **Oosterhout Slotjes Midden 5B**  
 BPD Ontwikkeling BV

tekening nr. **VK\_100** wijziging  
 omschrijving **Type A, plattegronden, gevels, doorsneden**  
**kavel 3, 5, 10, 12, 14**  
 fase **VERKOOPTEKENINGEN**  
 datum **16-09-2020**  
 schaal **1:50/100**  
 status **DEFINITIEF**  
 formaat **A1**