



woningtype F

Vooraanzicht


schaal 1 : 100



woningtype F


Achteraanzicht

schaal 1 : 100

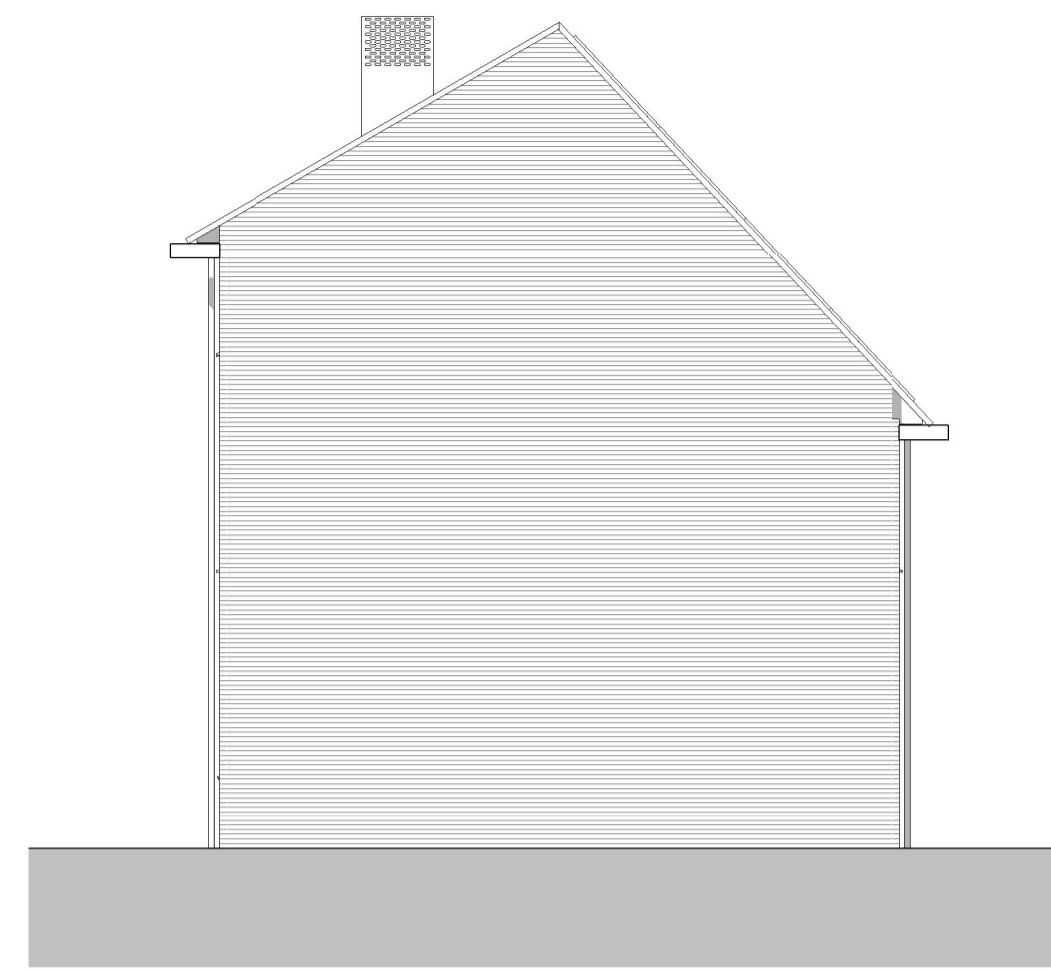

Rechter zijaanzicht

schaal 1 : 100

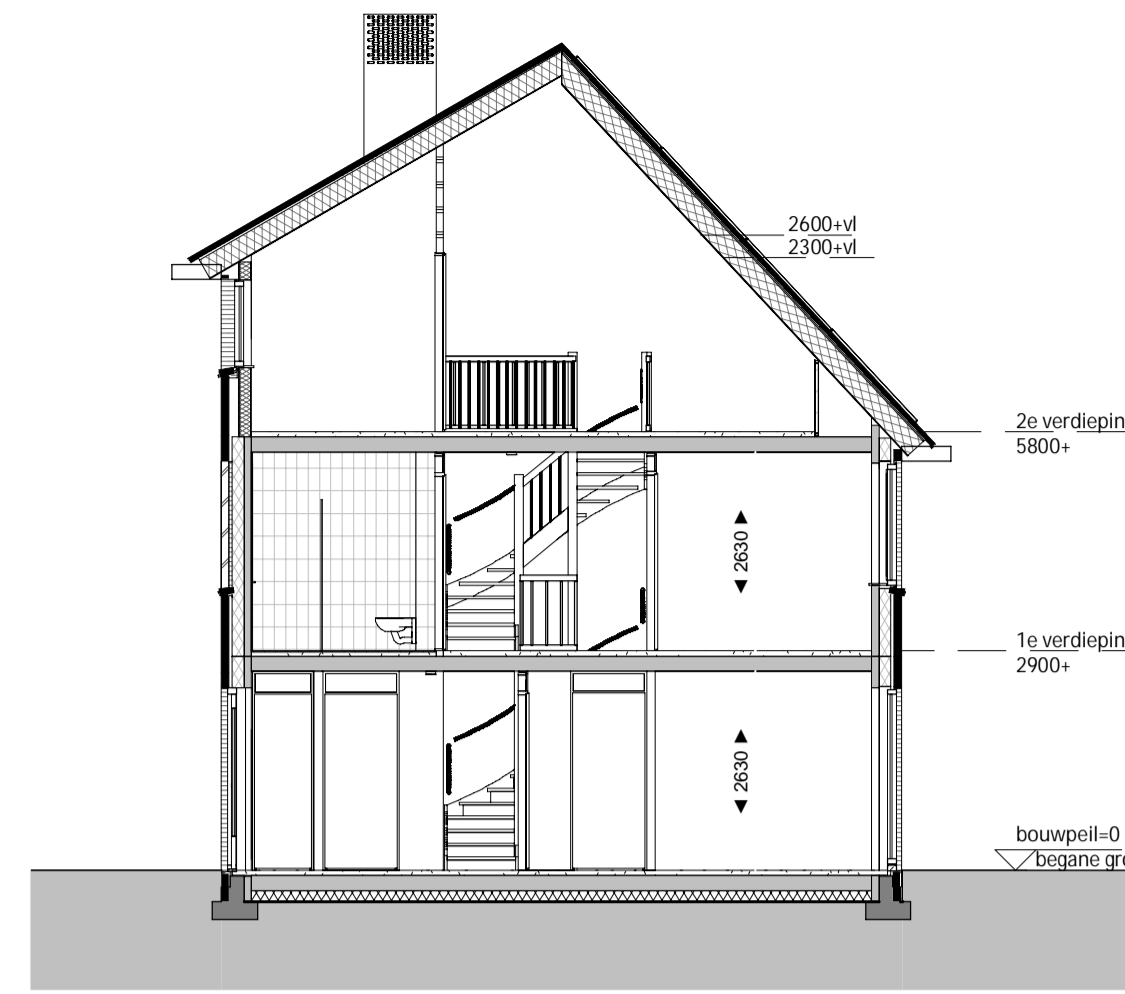


RENVOOI

elektra volgens NEN 1010


<ul style="list-style-type: none"> —K— enkele wandcontactdoos geaard —K— dubbele wandcontactdoos geaard —K— enkele wandcontactdoos t.b.v. wasmachine —K— enkele wandcontactdoos t.b.v. wasdroger —K— enkele wandcontactdoos t.b.v. vloerverwarmingverdelers —K— enkele wandcontactdoos t.b.v. elektrische radiator —K— enkelzijdige schakelaar —K— dubbele schakelaar —K— wisselschakelaar —K— aansluitpunt onbedraad —K— aansluitpunt CAI of UTP —K— aansluitpunt thermostaat —K— aansluitpunt mechanische ventilatie-schakelaar —K— en/of CO2 sensor —K— plafondlichtpunt —K— wandlichtpunt —K— belddrukker —K— schel —K— betonwand 100mm —K— HSB wand 100mm —K— metselwerk —K— isolatie —K— lichte scheidingswand 100mm —K— systeemvloer —K— betonplaatvloer 	<ul style="list-style-type: none"> —K— mechanische ventilatie afvoer —K— mechanische ventilatie toevoer —K— rookmelder opbouw —K— aansluitpunt omvormer en verdelers —K— elektrische radiator —K— vloerverwarming verdelers —K— hemelwaterafvoer —K— schroepput en buitenkraan —K— entree woning —K— opstelplaats wasmachine / wasdroger —K— PV-paneel, afmeting en locatie indicatief —K— doorbreedte, stalen binnenkozijn
--	---

TOELICHTING:
 - Aan de maatvoering kunnen geen rechten worden ontleend.
 - Alle maatvoering betreft circa maatvoering en is aangegeven in millimeters.
 - Elektra aansluitpunten, keukensetelling, ventilatiepunten, rookdoren en rookmelders zijn indicatief aangegeven.
 - Het is mogelijk dat niet alle symbolen van toepassing zijn op uw woningtype.
 - Maatvoering bij schuin dak is tot knieschot 1000mm+ vl
 - Exact aantal en positie zonnepanelen zijn indicatief en mede afhankelijk van de eventueel gekozen opties

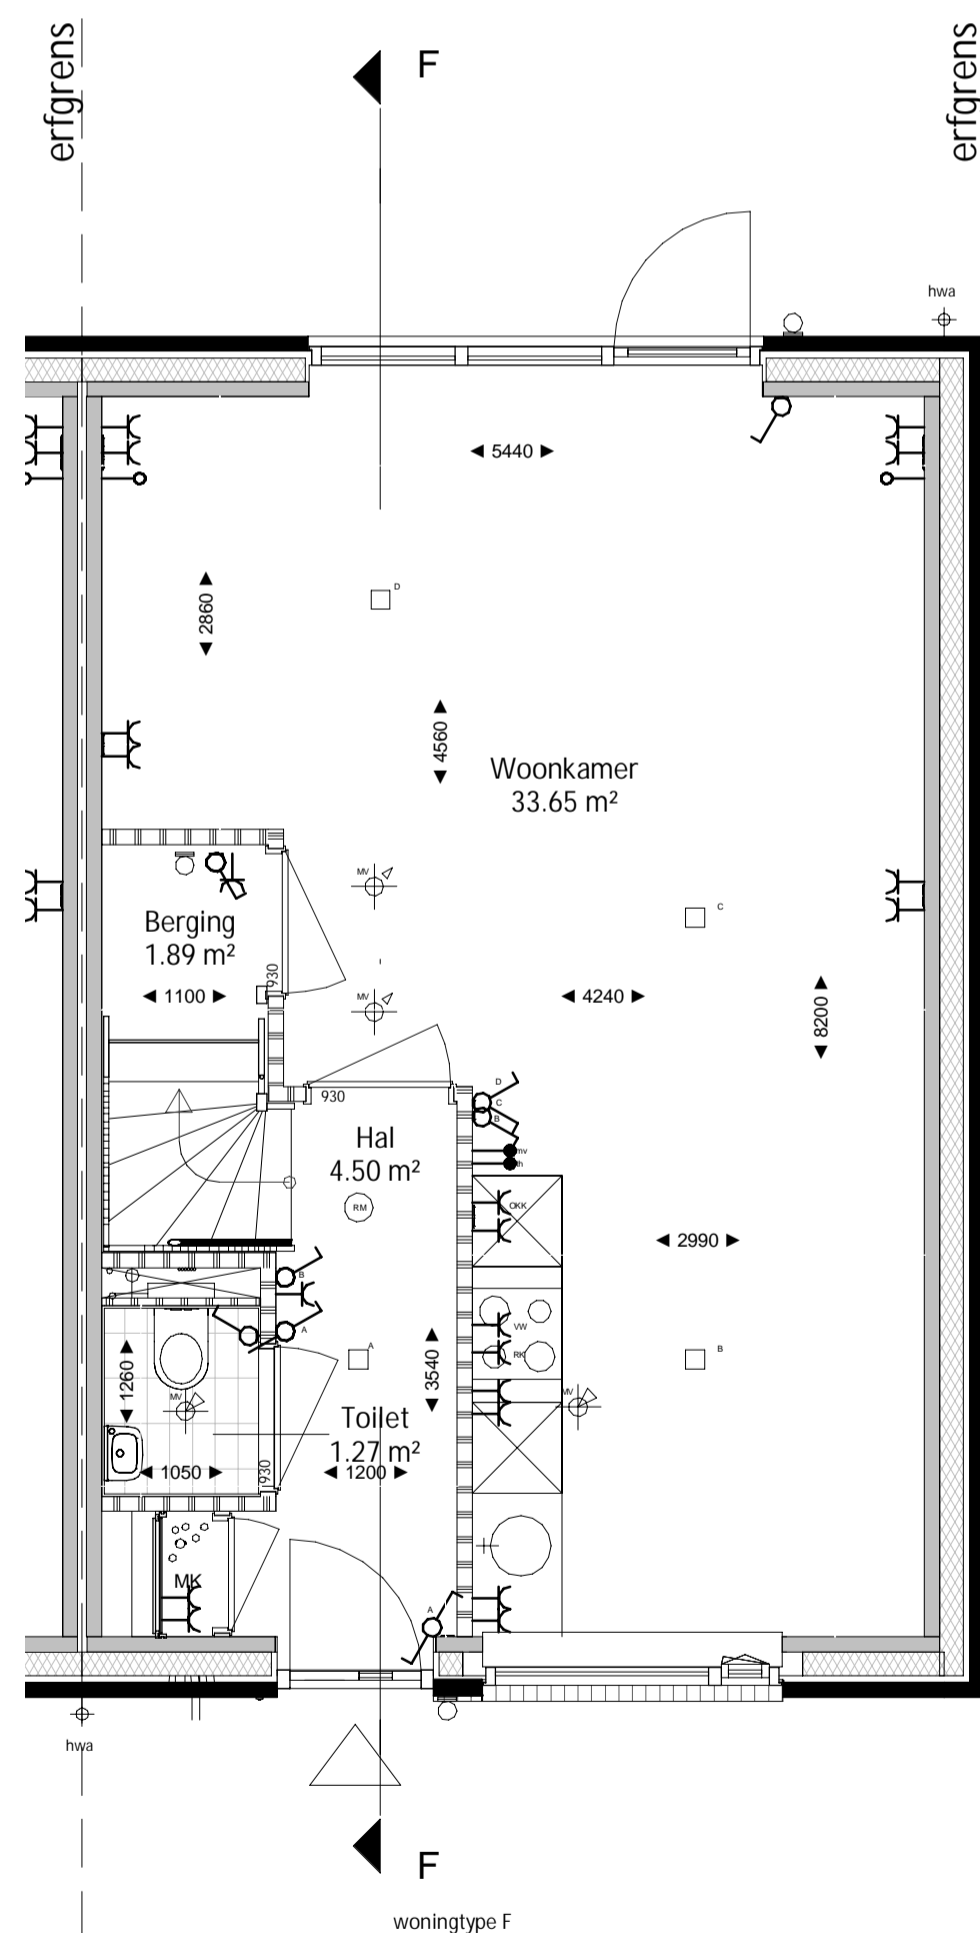


Begane grond

schaal 1 : 50

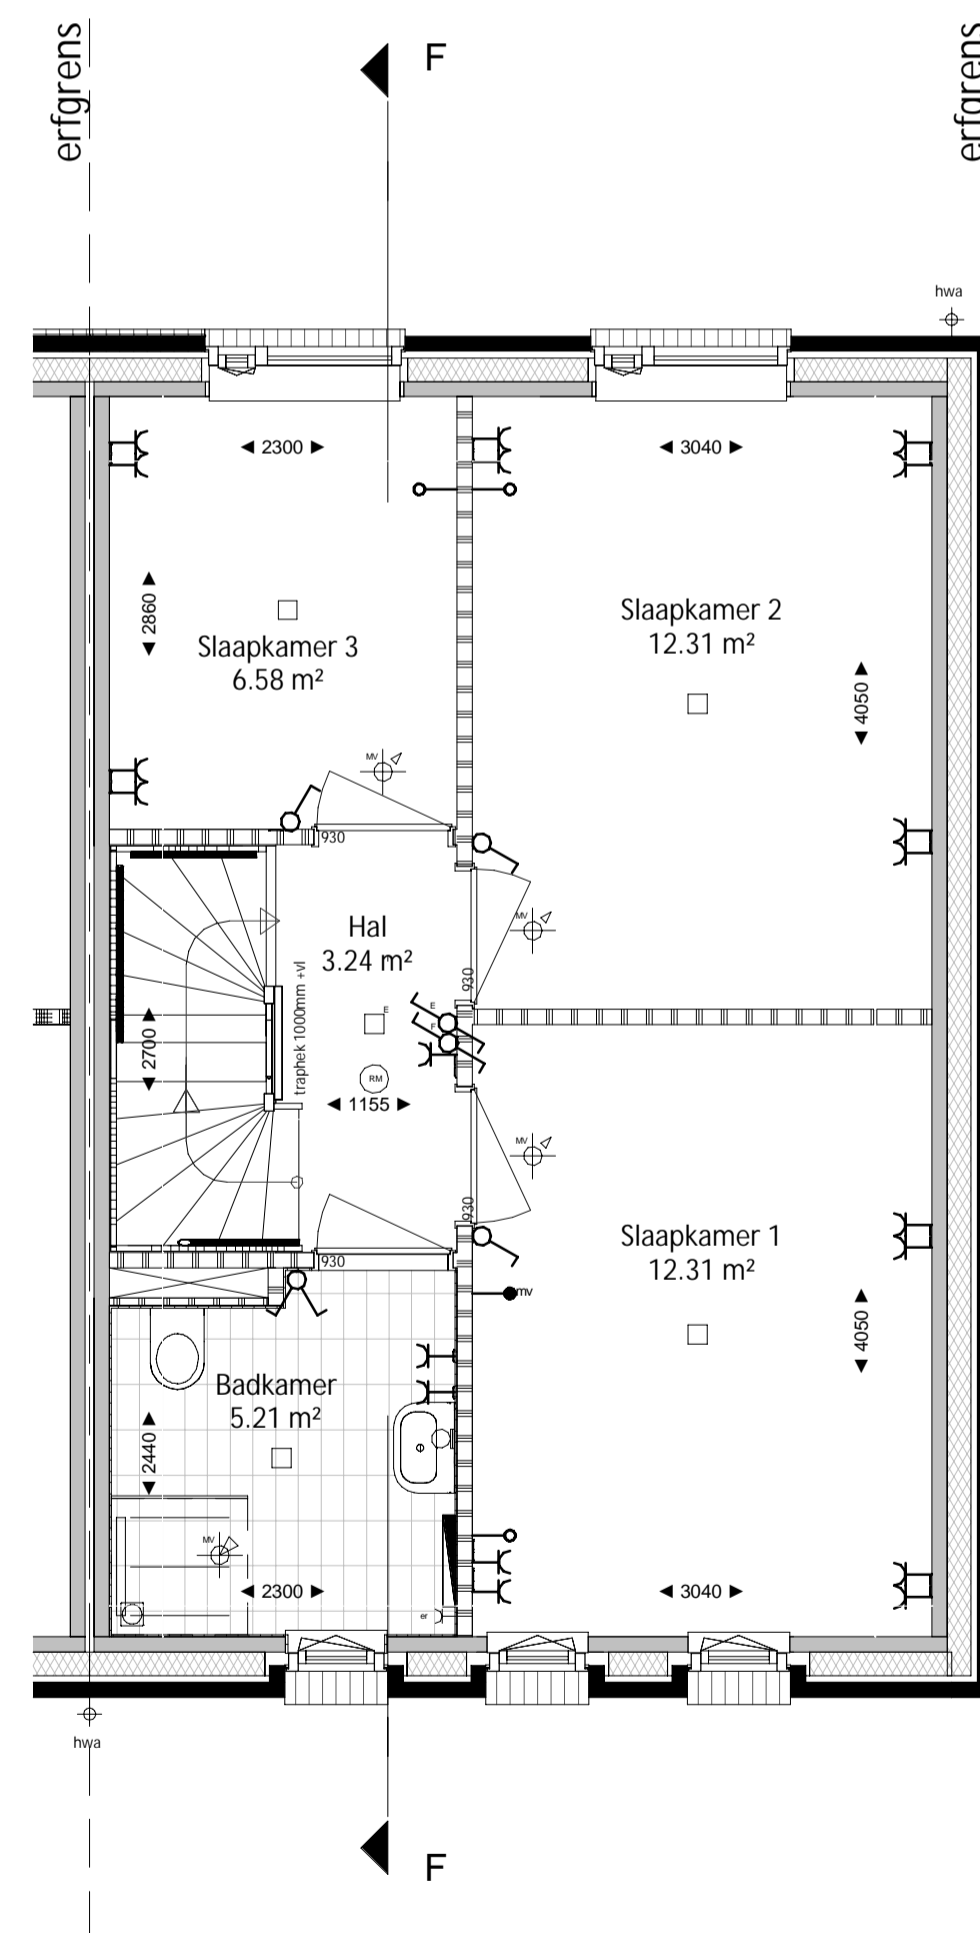

Eerste verdieping

schaal 1 : 50

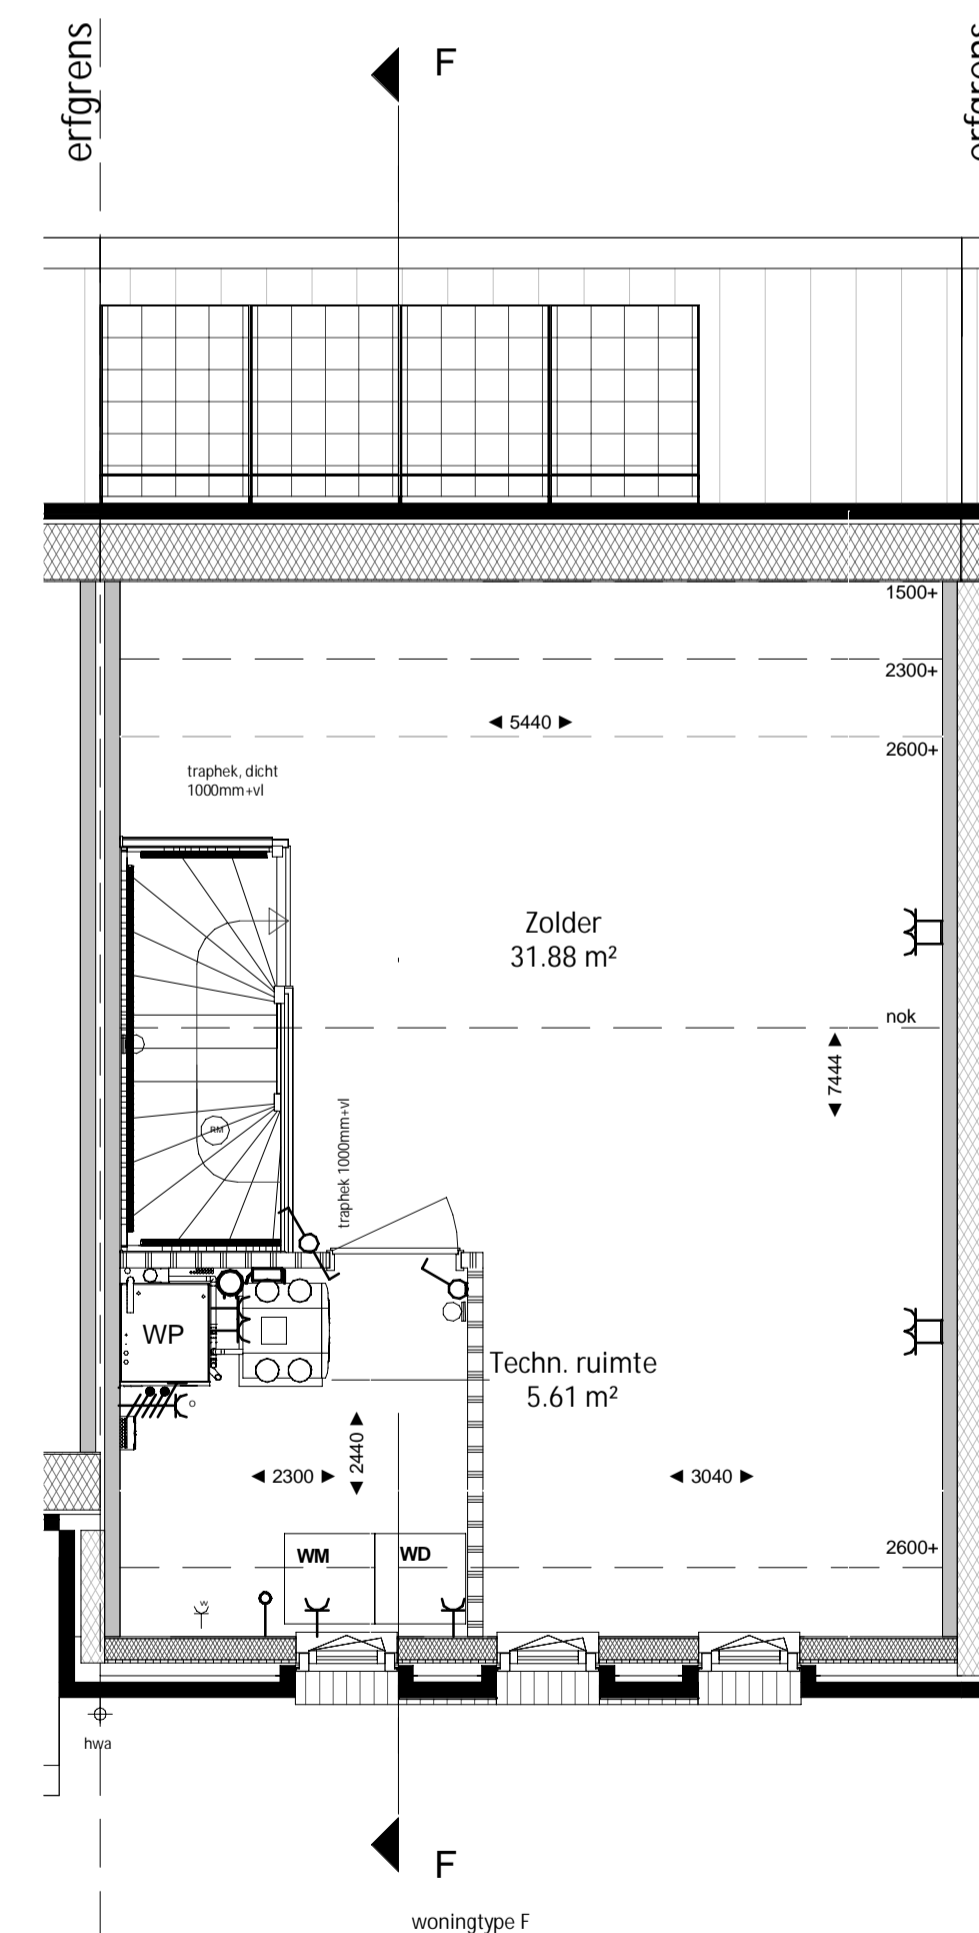

Tweede verdieping

schaal 1 : 50


 Wim Duisenbergplantsoen 21
 6221 SE Maastricht
 T: +31 (0)43 325 3223
 info@croonenburo5.com


 Gerechtigheidslaan 46
 6226 CH Maastricht
 T: +31 (0)43 362 34 44
 info@humblemartenswillkens.nl

0254102 Oosterhout Slotjes Midden 5B
 BPD Ontwikkeling BV

tekening nr. **VK_107** wijziging
 omschrijving Type F, plattegronden, gevels, doorsneden kavel 15
 fase VERKOOPTEKENINGEN
 datum 16-09-2020
 schaal 1:50/100
 status DEFINITIEF
 formaat A1