



woningtype As  
**Vooraanzicht**  
 schaal 1 : 100

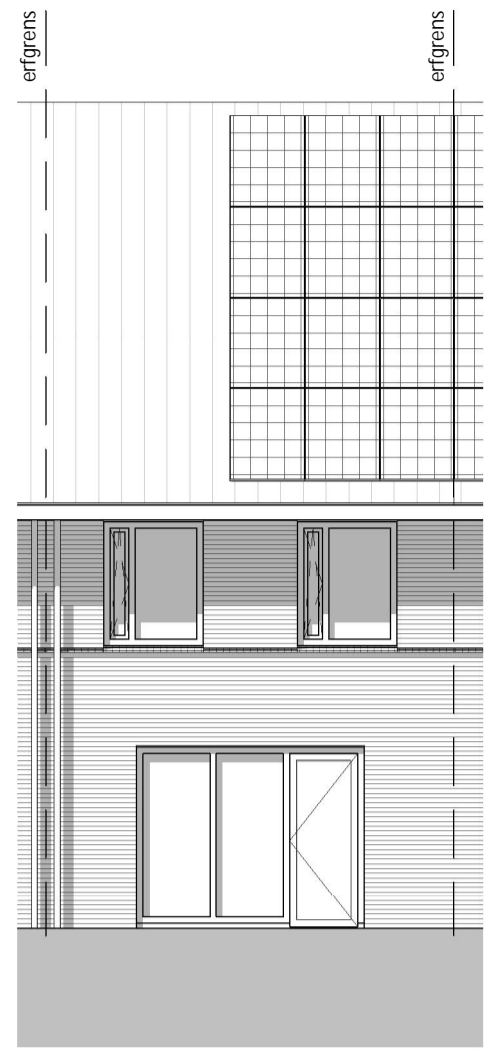

woningtype As  
**Achteraanzicht**  
 schaal 1 : 100

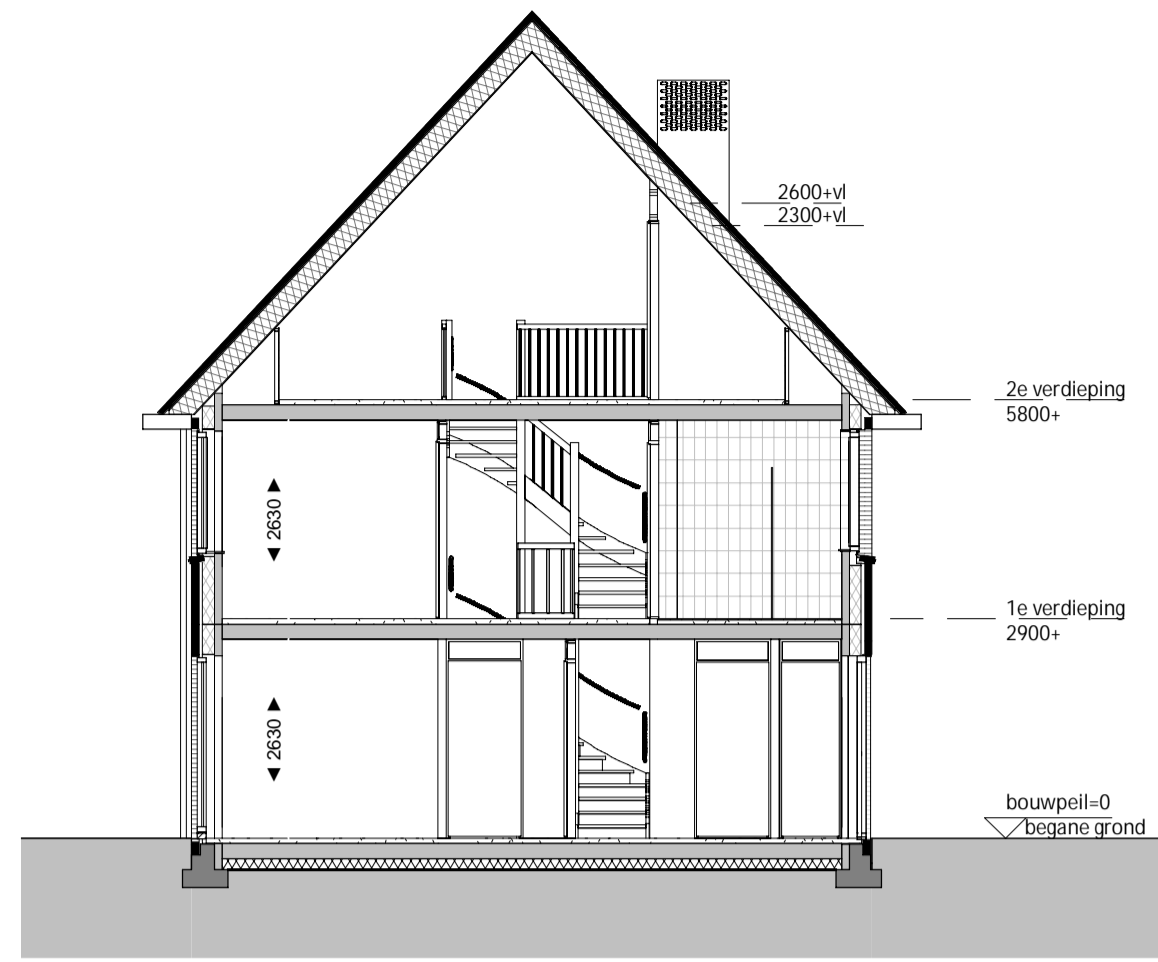


woningtype As  
**Doorsnede As**  
 schaal 1 : 100

### RENVOOI


elektra volgens NEN 1010

<ul style="list-style-type: none"> <li>—K— enkele wandcontactdoos geaard</li> <li>—KF— dubbele wandcontactdoos geaard</li> <li>—E— enkele wandcontactdoos t.b.v. wasmachine</li> <li>—EF— enkele wandcontactdoos t.b.v. wasdroger</li> <li>—E— enkele wandcontactdoos t.b.v. vloerverwarmingverdelers</li> <li>—E— enkele wandcontactdoos t.b.v. elektrische radiator</li> <li>—S— enkelpolige schakelaar</li> <li>—DS— dubbele schakelaar</li> <li>—WS— wisselschakelaar</li> <li>—A— aansluitpunt onbedraad</li> <li>—CAI— aansluitpunt CAI of UTP</li> <li>—T— aansluitpunt thermostaat</li> <li>—M— aansluitpunt mechanische ventilatie-schakelaar</li> <li>—S— en/of CO2 sensor</li> <li>—P— platfondichtpunt</li> <li>—PF— platfondichtpunt opbouw</li> <li>—W— wandlichtpunt</li> <li>—B— bedrukker</li> <li>—S— schel</li> <li>—B— betonwand 100mm</li> <li>—H— HSB wand 100mm</li> <li>—M— metselwerk</li> <li>—I— isolatie</li> <li>—L— lichte scheidingswand 100mm</li> <li>—S— systeemvloer</li> <li>—B— betonplaatvloer</li> </ul>	<ul style="list-style-type: none"> <li>—M— mechanische ventilatie afvoer</li> <li>—M— mechanische ventilatie toevoer</li> <li>—R— rookmelder opbouw</li> <li>—A— aansluitpunt omvormer en verdelers</li> <li>—R— elektrische radiator</li> <li>—V— vloerverwarming verdelers</li> <li>—H— hemelwaterafvoer</li> <li>—S— schroepput en buitenkraan</li> <li>—T— entree woning</li> <li>—W— opstelplaats wasmachine / wasdroger</li> <li>—P— PV-paneel, afmeting en locatie indicatief</li> <li>—S— doorbreedte, stalen binnenkozijn</li> </ul>
---	---


**TOELICHTING:**  
 - Aan de maatvoering kunnen geen rechten worden ontleend.  
 - Alle maatvoering betreft circa maatvoering en is aangegeven in millimeters.  
 - Elektra aansluitpunten, keukengroen, ventilatiepunten, radatoren en rookmelders zijn indicatief aangegeven.  
 - Het is mogelijk dat niet alle symbolen van toepassing zijn op uw woningtype.  
 - Maatvoering bij schuin dak is tot knieschot 1000mm+ vl  
 - Exact aantal en positie zonnepanelen zijn indicatief en mede afhankelijk van de eventueel gekozen opties

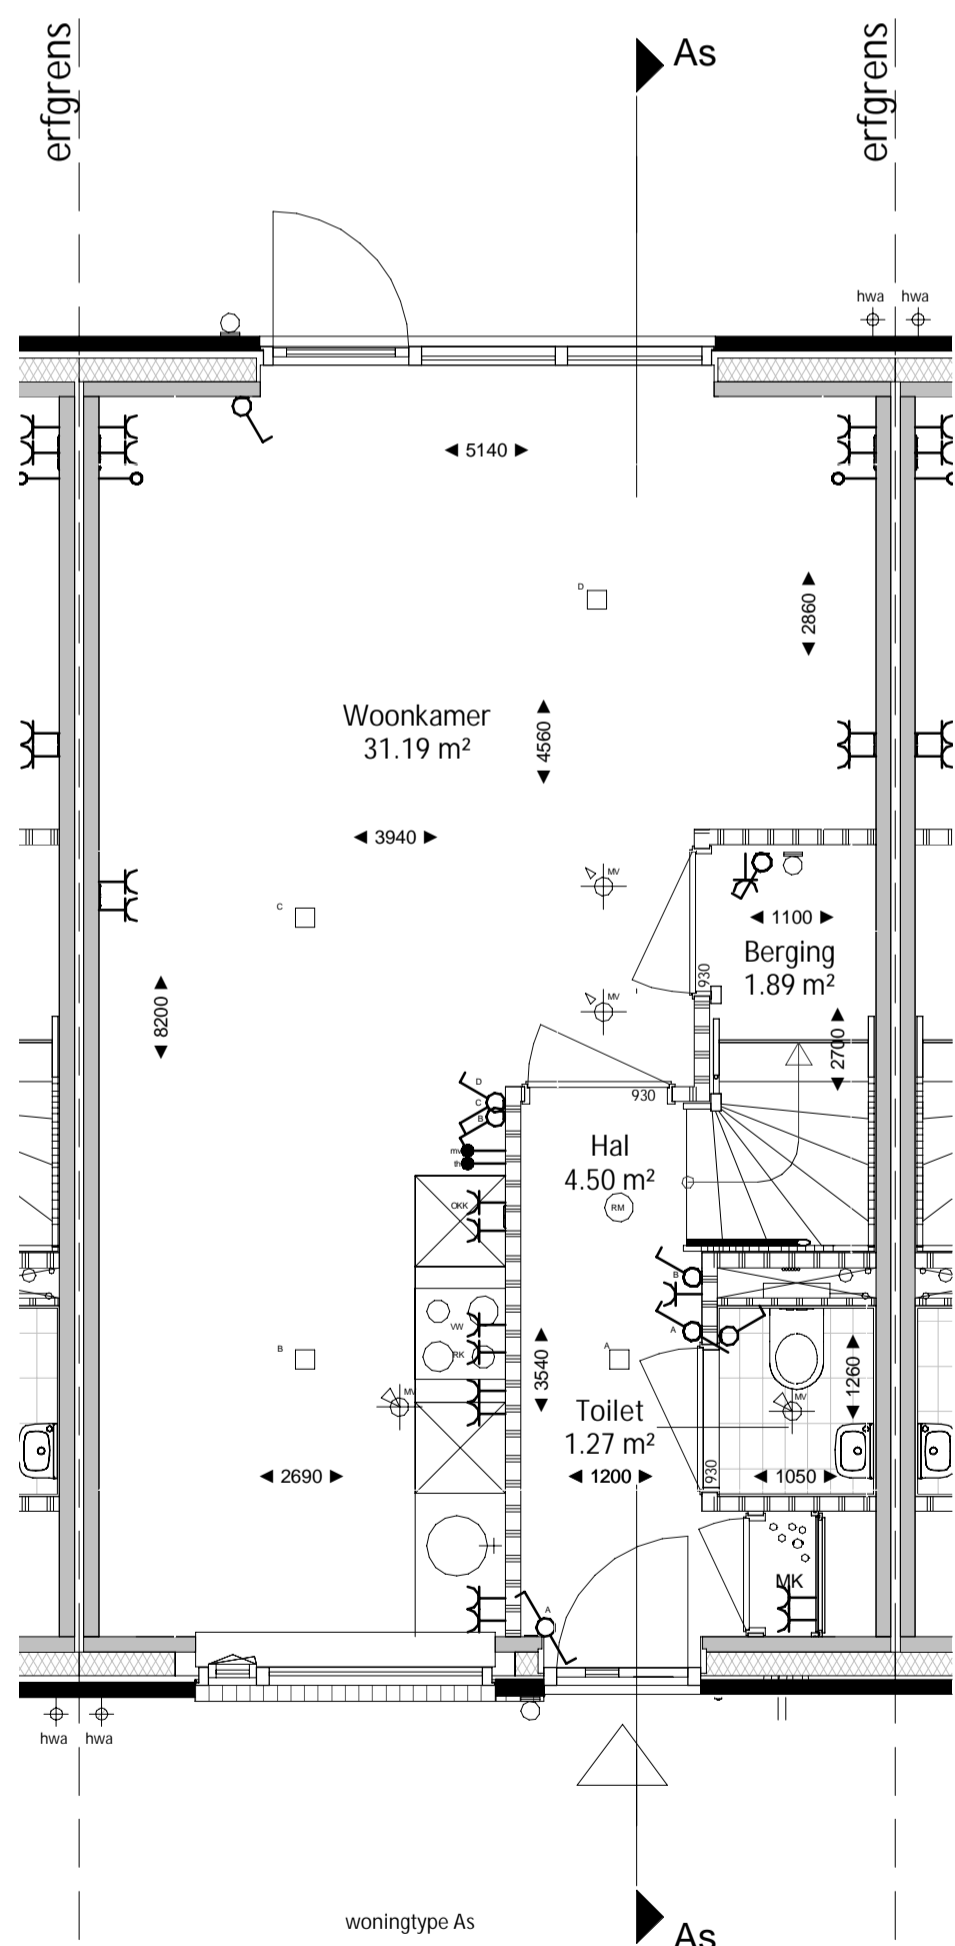


woningtype As  
**Begane grond**  
 schaal 1 : 50

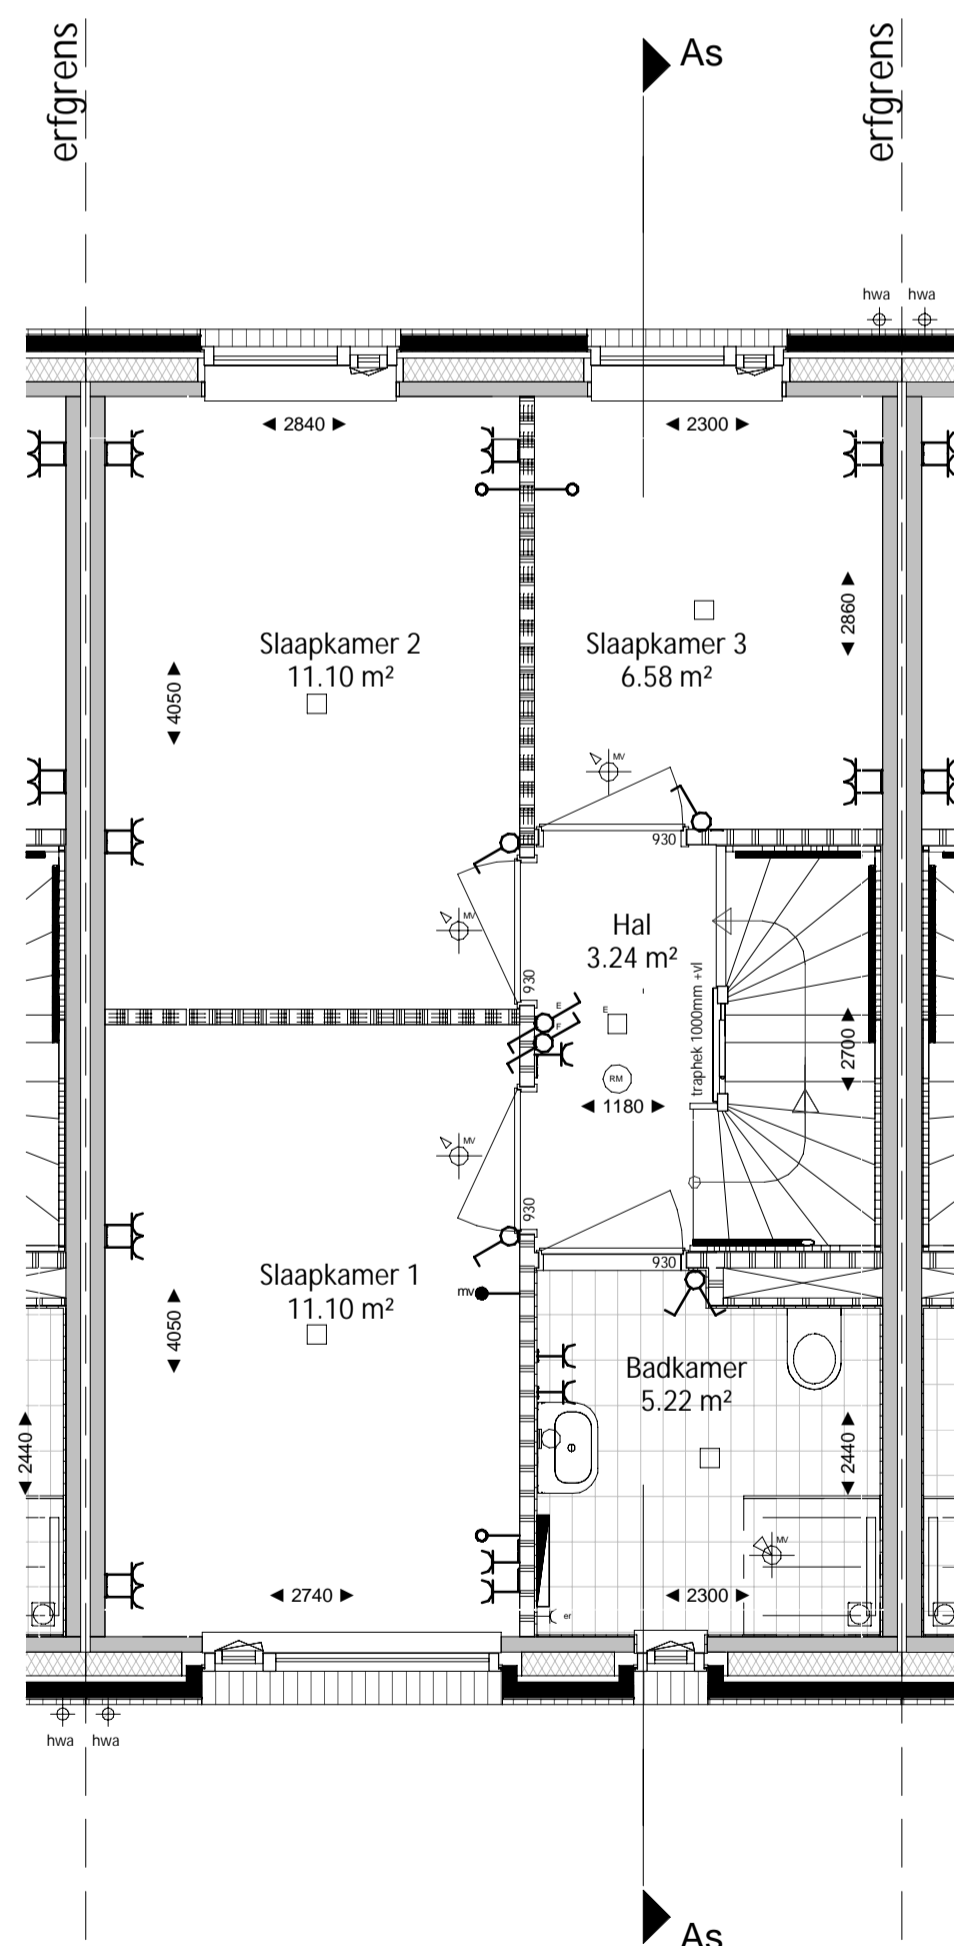

woningtype As  
**Eerste verdieping**  
 schaal 1 : 50

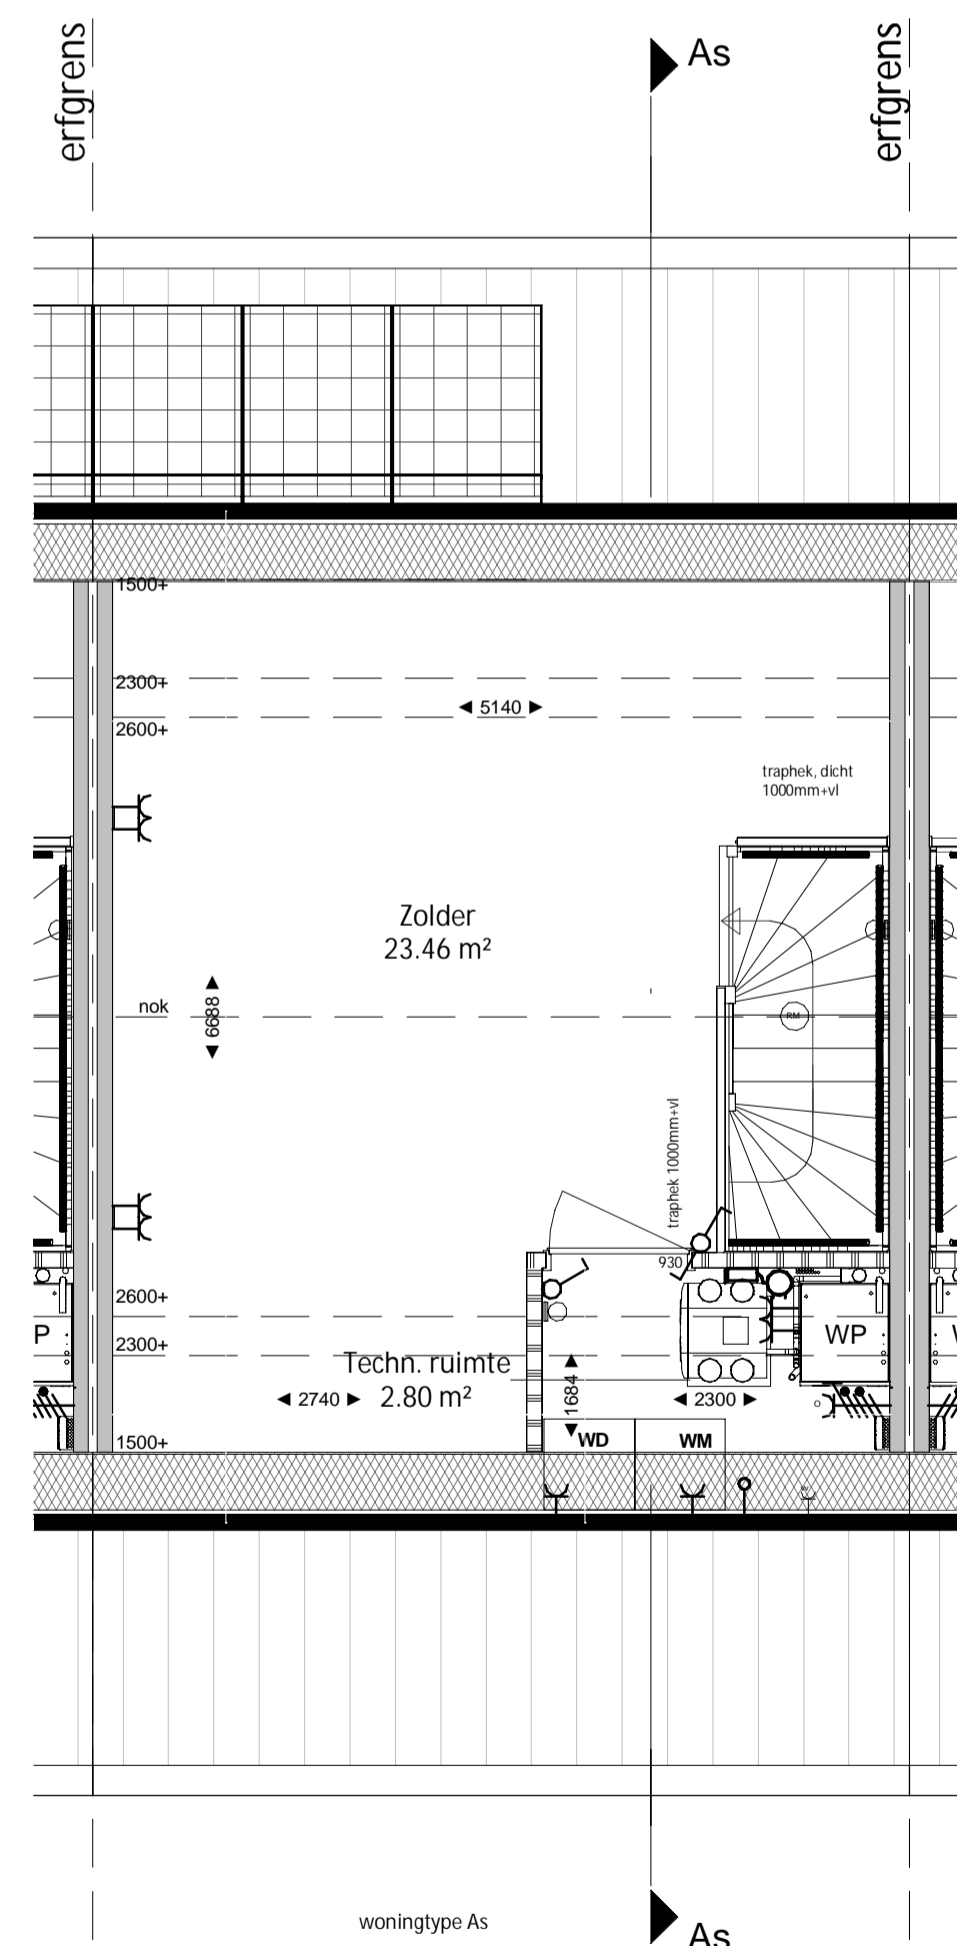

woningtype As  
**Tweede verdieping**  
 schaal 1 : 50

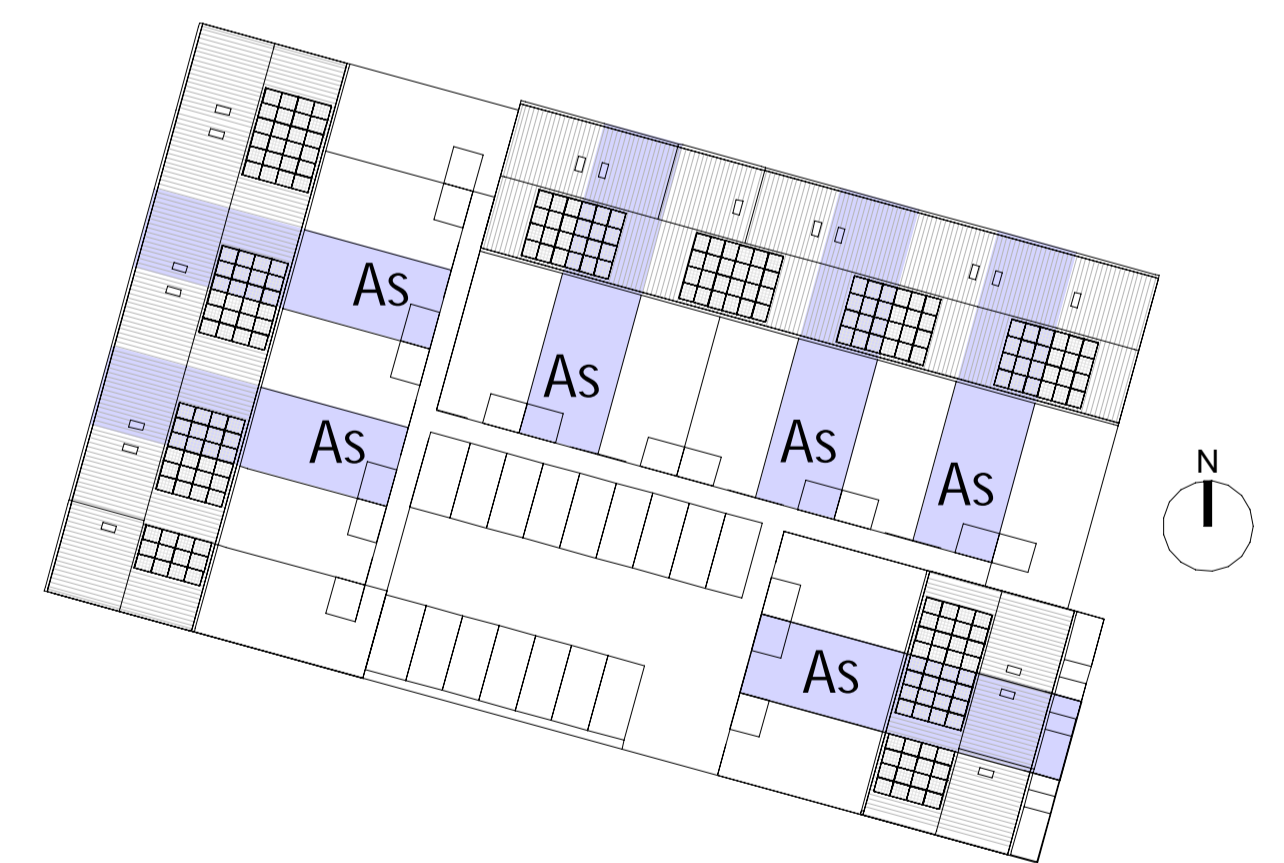

**croonenburos**  
 Wim Duisenbergplantsoen 21  
 6221 SE Maastricht  
 T: +31 (0)43 325 3223  
 info@croonenburos.com

**humble martens**  
 Gerechtigheidslaan 46  
 6226 CH Maastricht  
 T: +31 (0)43 362 34 44  
 info@humblemartenswillkens.nl

0254102 **Oosterhout Slotjes Midden 5B**  
 BPD Ontwikkeling BV

tekening nr. **VK\_101** wijziging  
 omschrijving **Type As, plattegronden, gevels, doorsneden**  
**kavel 2, 4, 7, 11, 13, 17**

fase **VERKOOPTEKENINGEN**  
 datum **16-09-2020**  
 schaal **1:50/100**  
 status **DEFINITIEF**  
 formaat **A1**