

**Vooraanzicht**

schaal 1 : 100


**Achteraanzicht**

schaal 1 : 100



**Rechter zijaanzicht**

schaal 1 : 100

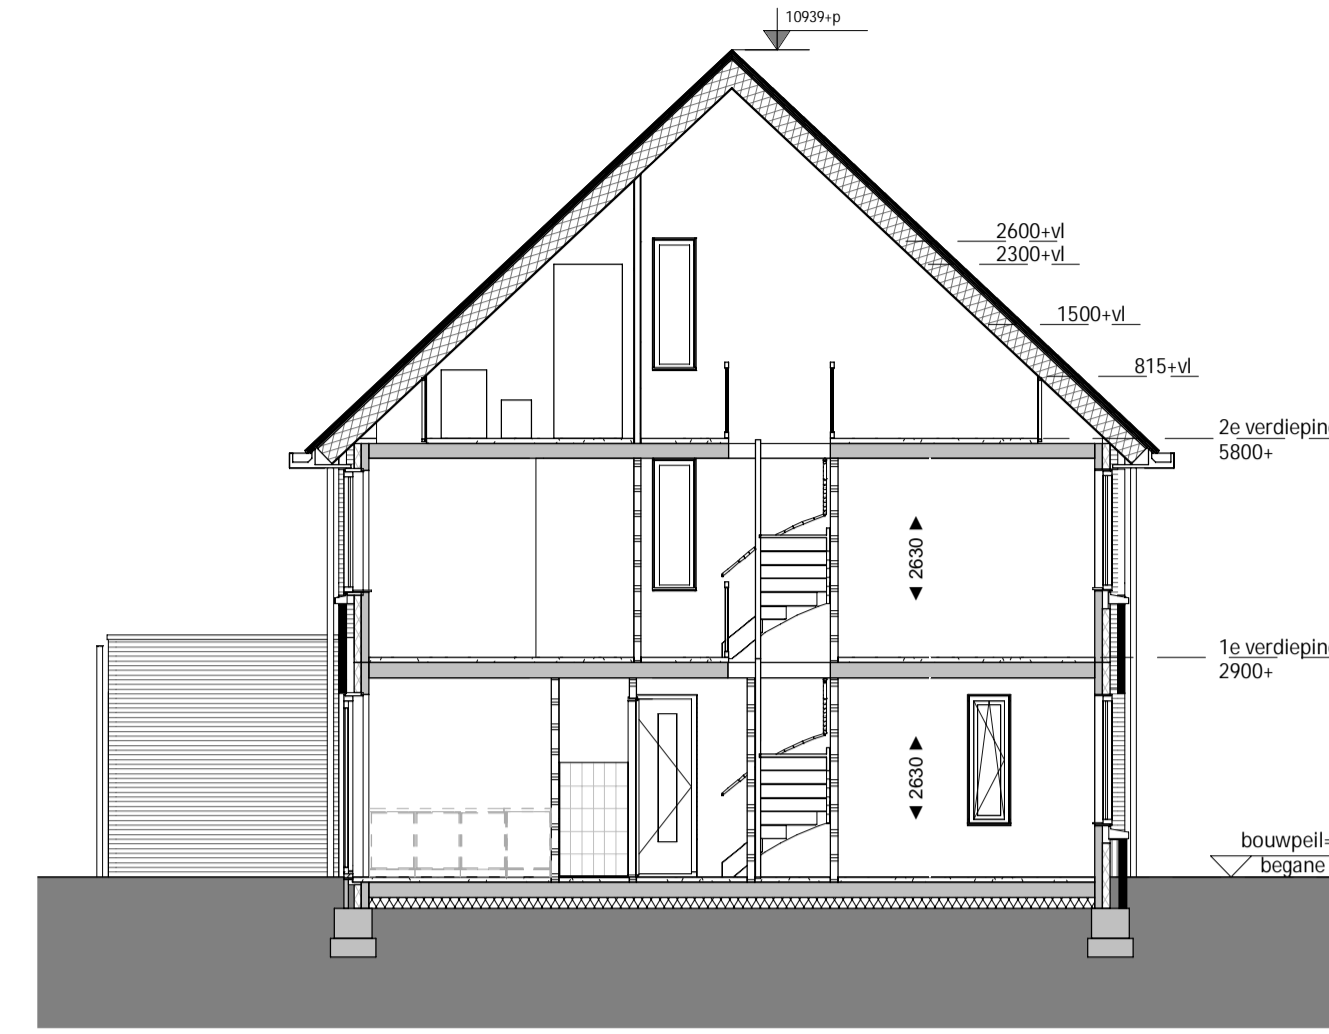

**Doorsnede B**


schaal 1 : 100

**RENVOOI**

elektra volgens NEN 1010


- enkelwandcontactdoos geaard
- dubbelwandcontactdoos geaard
- enkelwandcontactdoos t.b.v. wasmachine
- enkelwandcontactdoos t.b.v. wasdroger
- enkelwandcontactdoos t.b.v. vloerverwarmingverdelers
- enkelwandcontactdoos t.b.v. elektrische radiator
- enkelzijdige schakelaar
- dubbele schakelaar
- wisselschakelaar
- aansluitpunt onbedraad
- aansluitpunt CAI of UTP
- aansluitpunt thermostaat
- aansluitpunt mechanische ventilatie-schakelaar
- en/of CO2 sensor
- plafondlichtpunt
- wandlichtpunt opbouw
- wandlichtpunt
- bedrukker
- schel
- betonwand 100mm
- HSB wand 100mm
- metselwerk
- isolatie
- lichte scheidingswand 100mm
- systeemvloer
- betonplaatvloer
- mechanische ventilatie afvoer
- mechanische ventilatie toevoer
- rookmelder opbouw
- aansluitpunt omvormer en verdelers
- elektrische radiator
- vloerverwarming verdelers
- hemelwaterafvoer
- schroepput en buitenkraan
- entree woning
- opstelplaats wasmachine / wasdroger
- PV-paneel, afmeting en locatie indicatief
- deurbreedte, stalen binnenkozijn

**TOELICHTING:**  
 - Aan de maatvoering kunnen geen rechten worden ontleend.  
 - Alle maatvoering betreft circa maatvoering en is aangegeven in millimeters.  
 - Elektra aansluitpunten, keukensetpoint, ventilatiepunten, radatoren en rookmelders zijn indicatief aangegeven.  
 - Het is mogelijk dat niet alle symbolen van toepassing zijn op uw woningtype.  
 - Maatvoering bij schuin dak is tot knieschot 1000mm+ vl  
 - Exact aantal en positie zonnepanelen zijn indicatief en mede afhankelijk van de eventueel gekozen opties

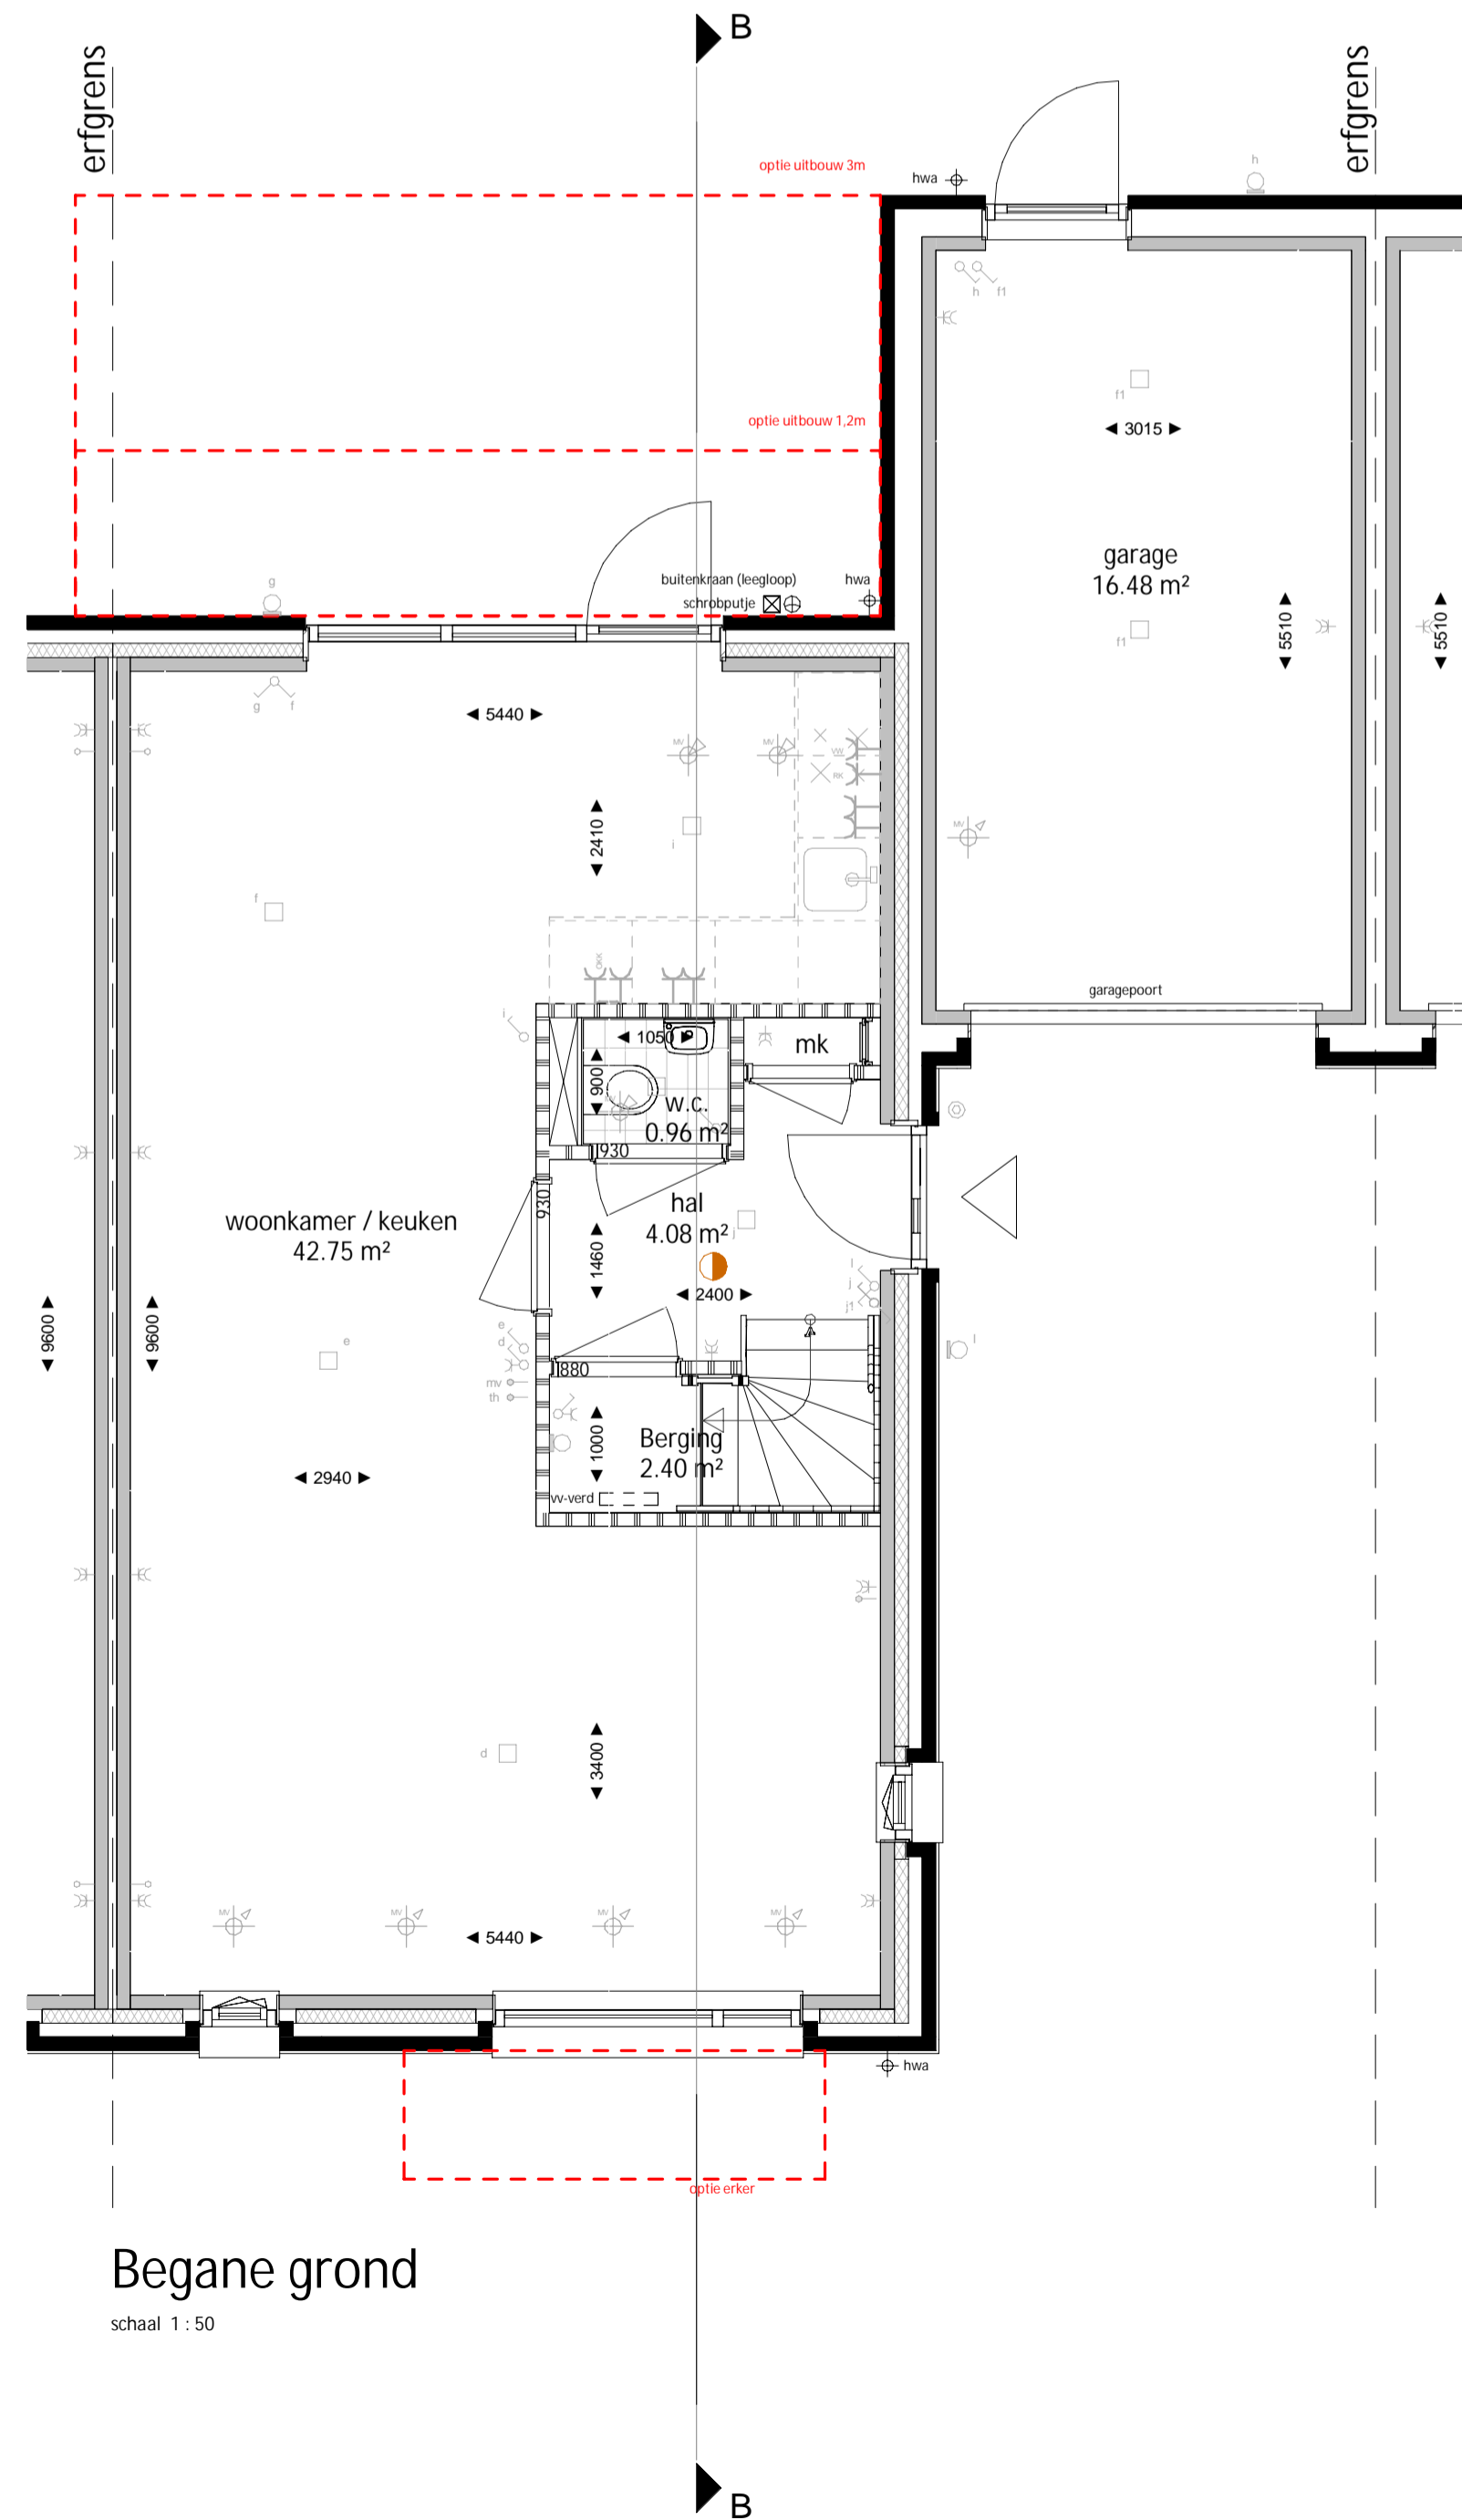


**Begane grond**

schaal 1 : 50

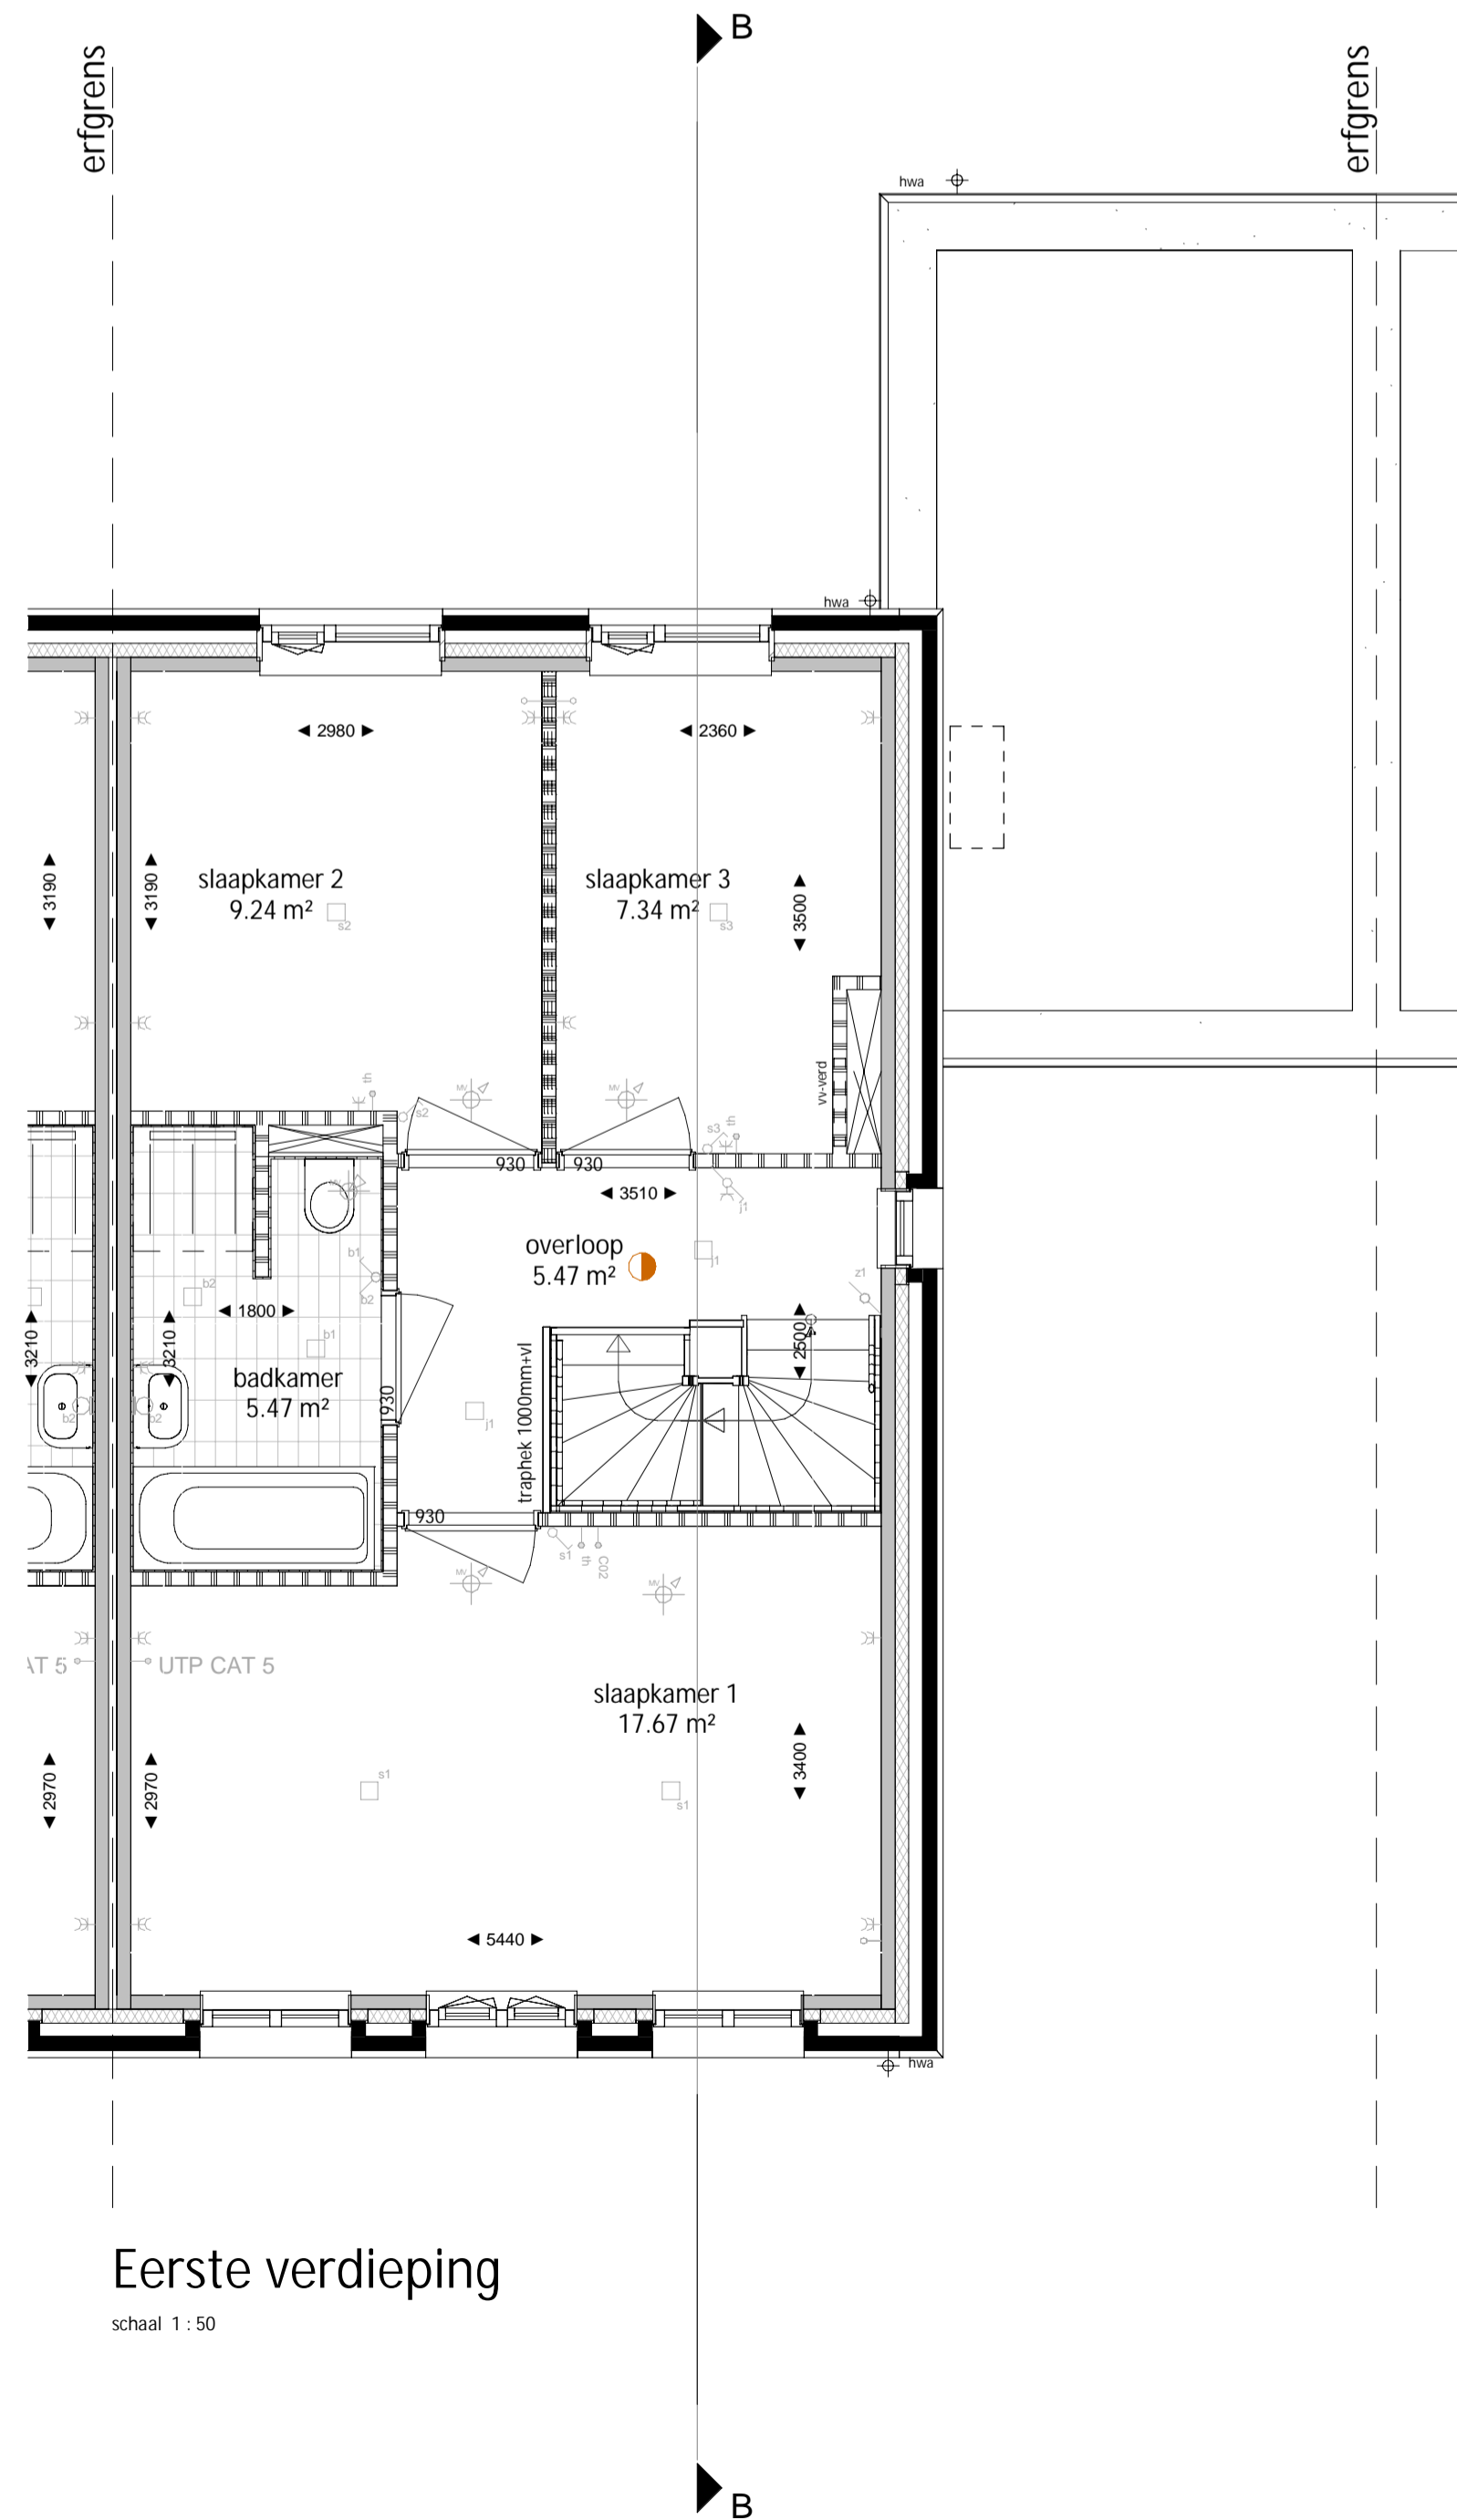


**Eerste verdieping**

schaal 1 : 50

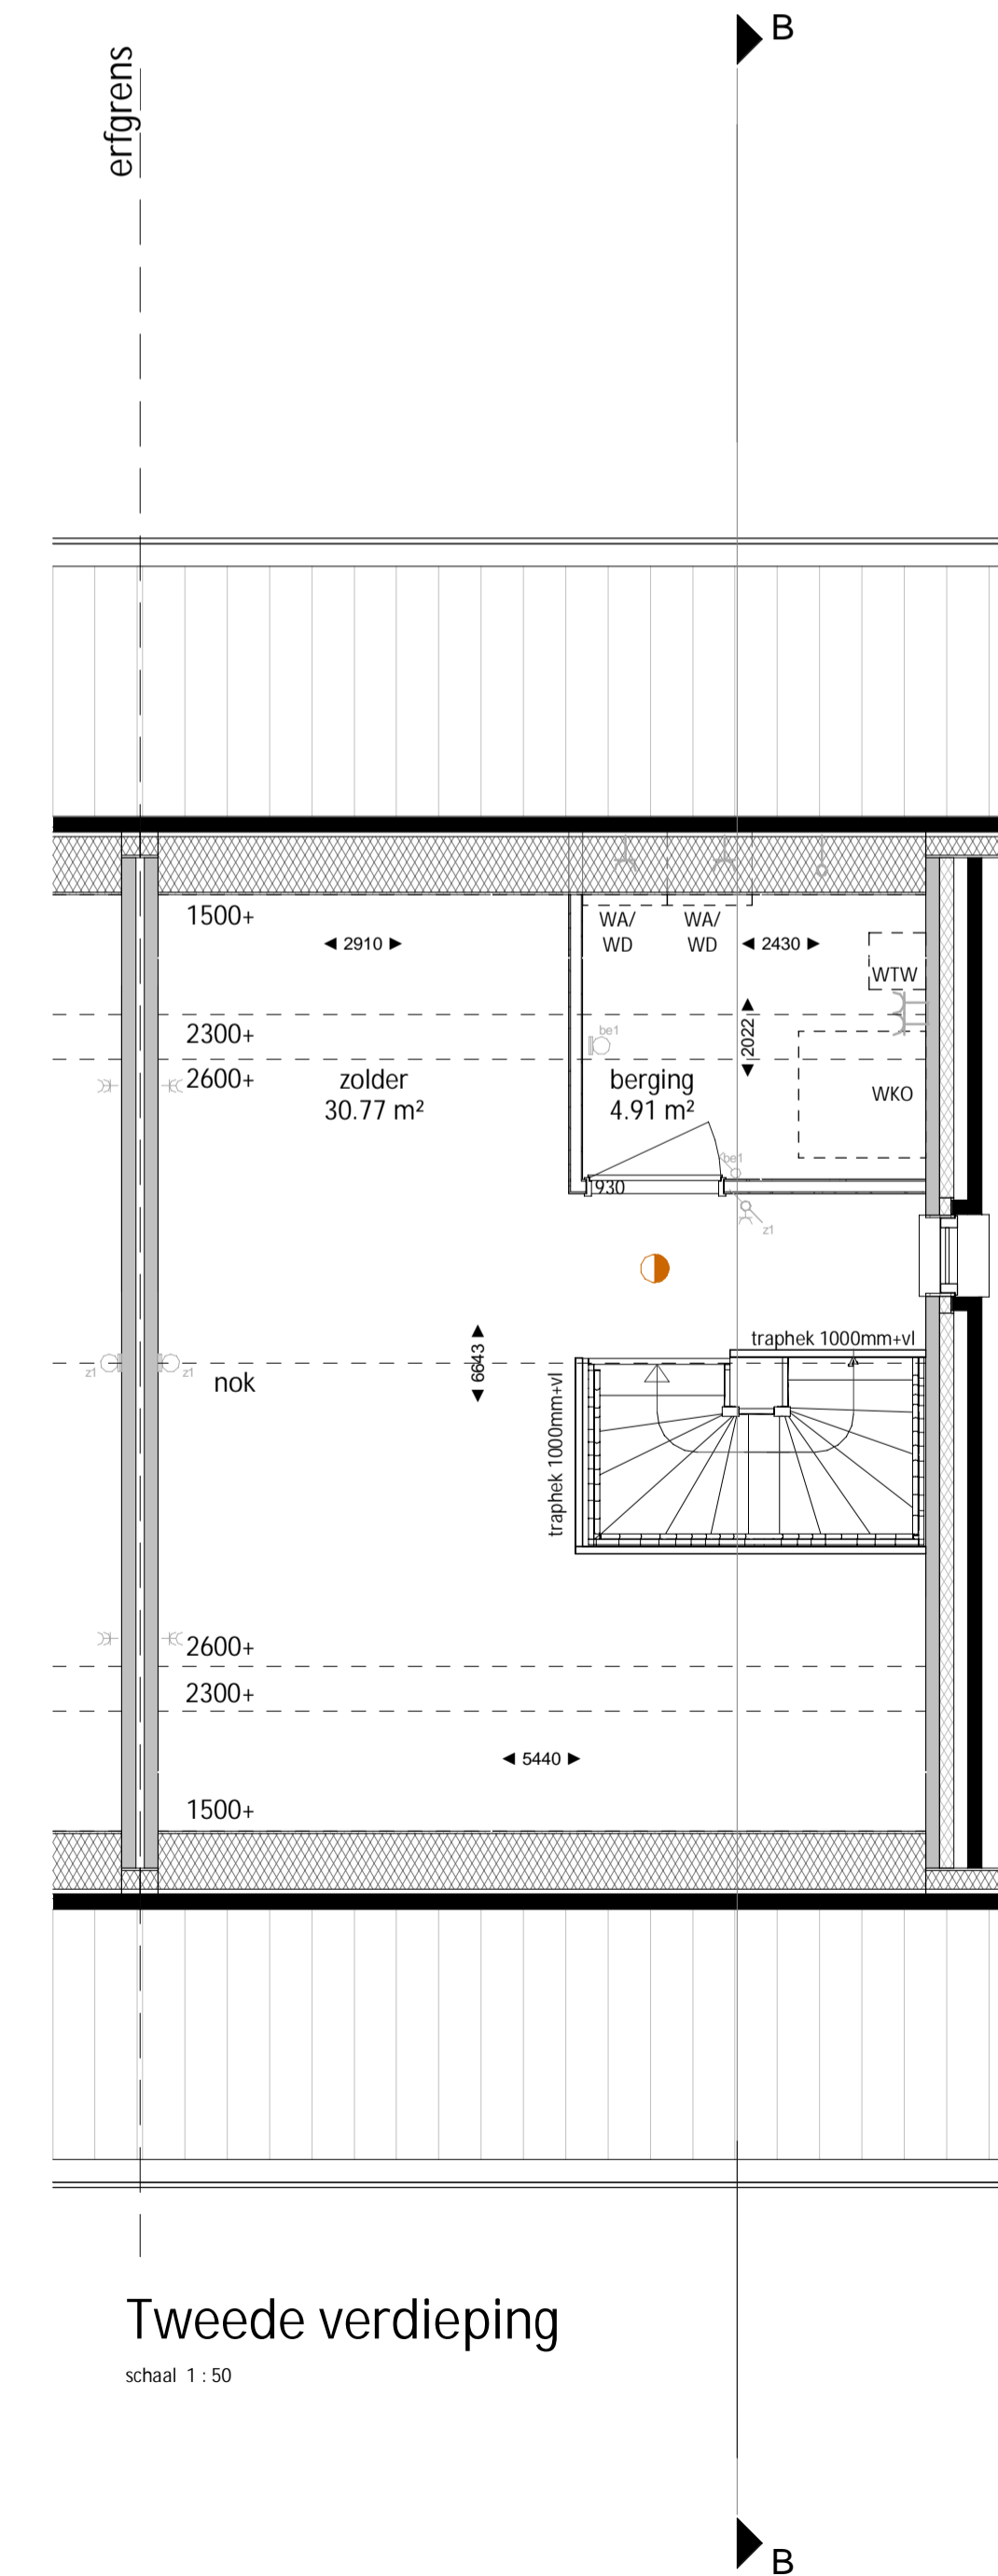

**Tweede verdieping**

schaal 1 : 50

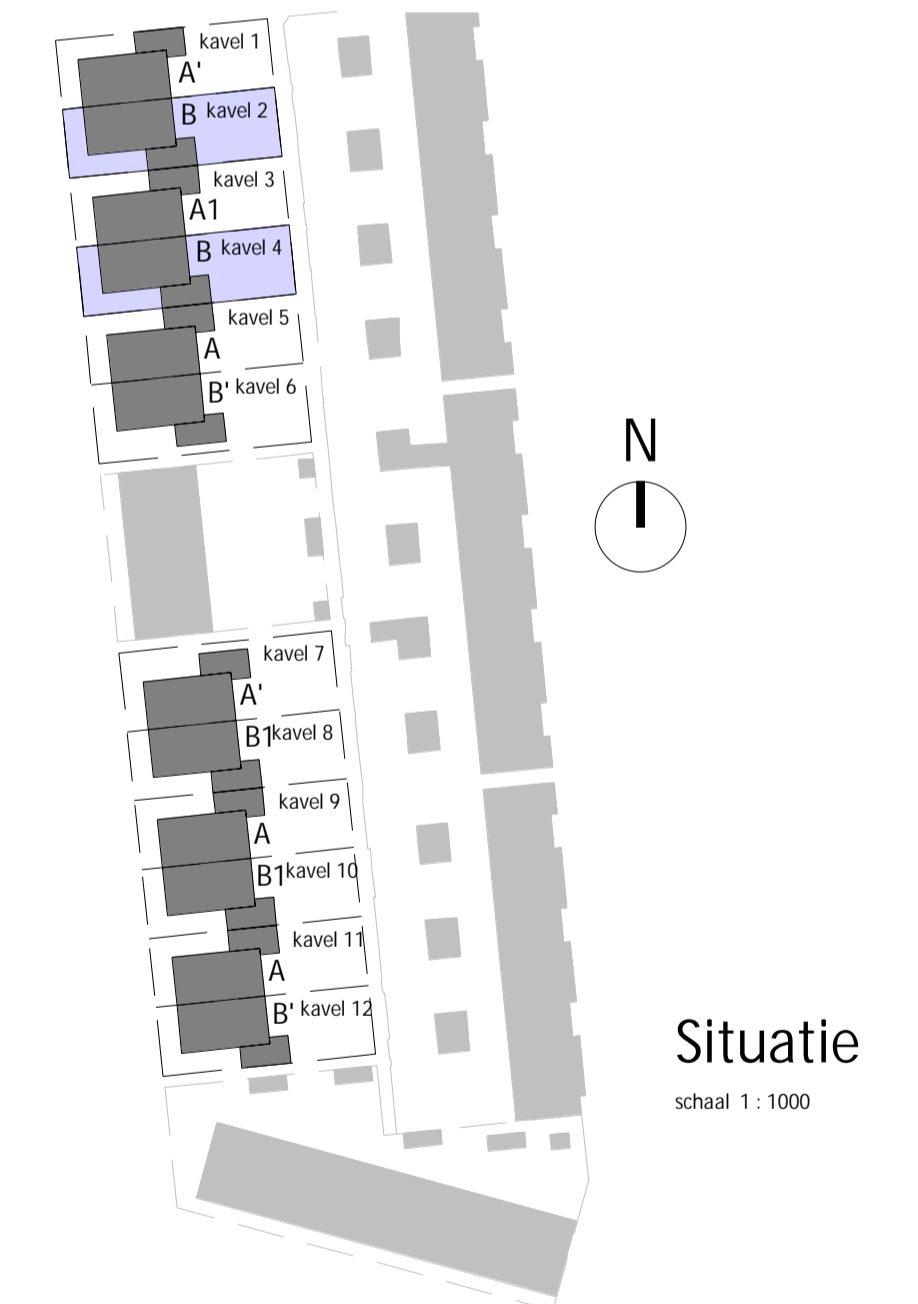

**Situatie**

schaal 1 : 1000

**croonenburos**

Wim Duisenbergplantsoen 21  
 6226 SE Maastricht  
 T: +31 (0)43 325 3223  
 info@croonenburos.com

**humble martens**  
 Gerechtigheidslaan 46  
 6226 CH Maastricht  
 T: +31 (0)43 362 34 44  
 info@humblemartenswillens.nl

0254102 **Oosterhout Slotjes Midden BPD**  
 Ballast Nedam

tekening nr. **VK\_101**  
 omschrijving **Type B, plattegronden, gevels, doorsneden**  
**kavel 2, 4**

wijziging  
 A 14-12-2021

fase **VERKOOPTEKENINGEN**  
 datum **22-10-2021**  
 schaal **1:50/100**  
 status **DEFINITIEF**  
 formaat **A1**