






Vooraanzicht  
woningtype Es2  
schaal 1 : 100

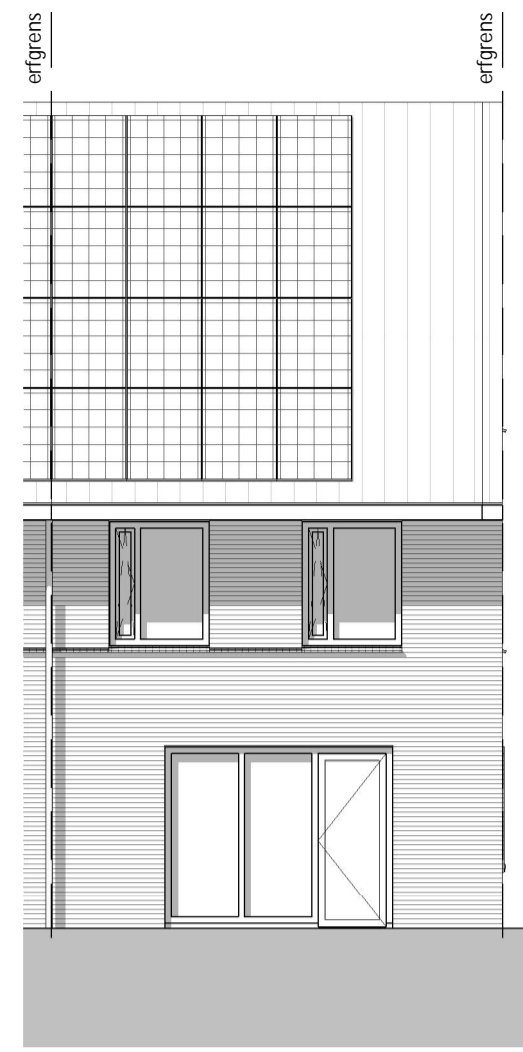

Achteraanzicht  
woningtype Es2  
schaal 1 : 100

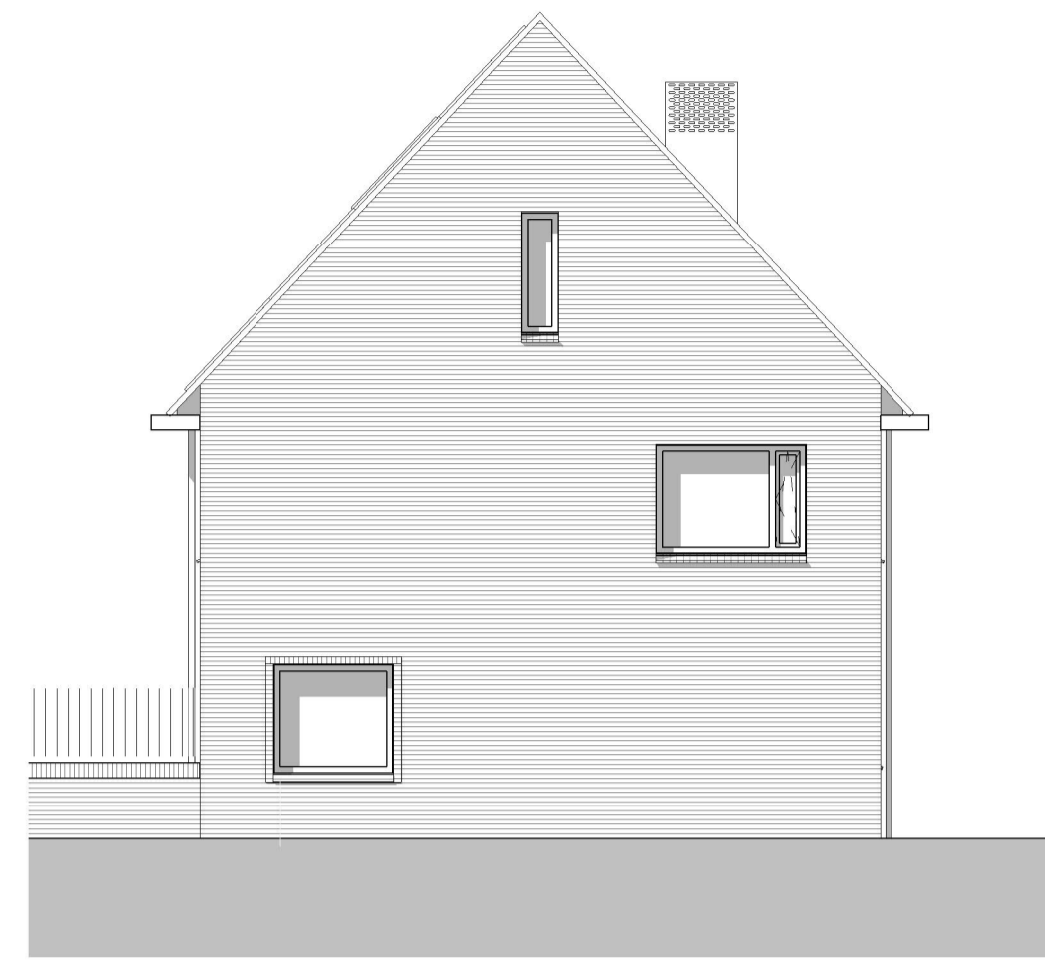

Linker zijaanzicht  
woningtype Es2  
schaal 1 : 100

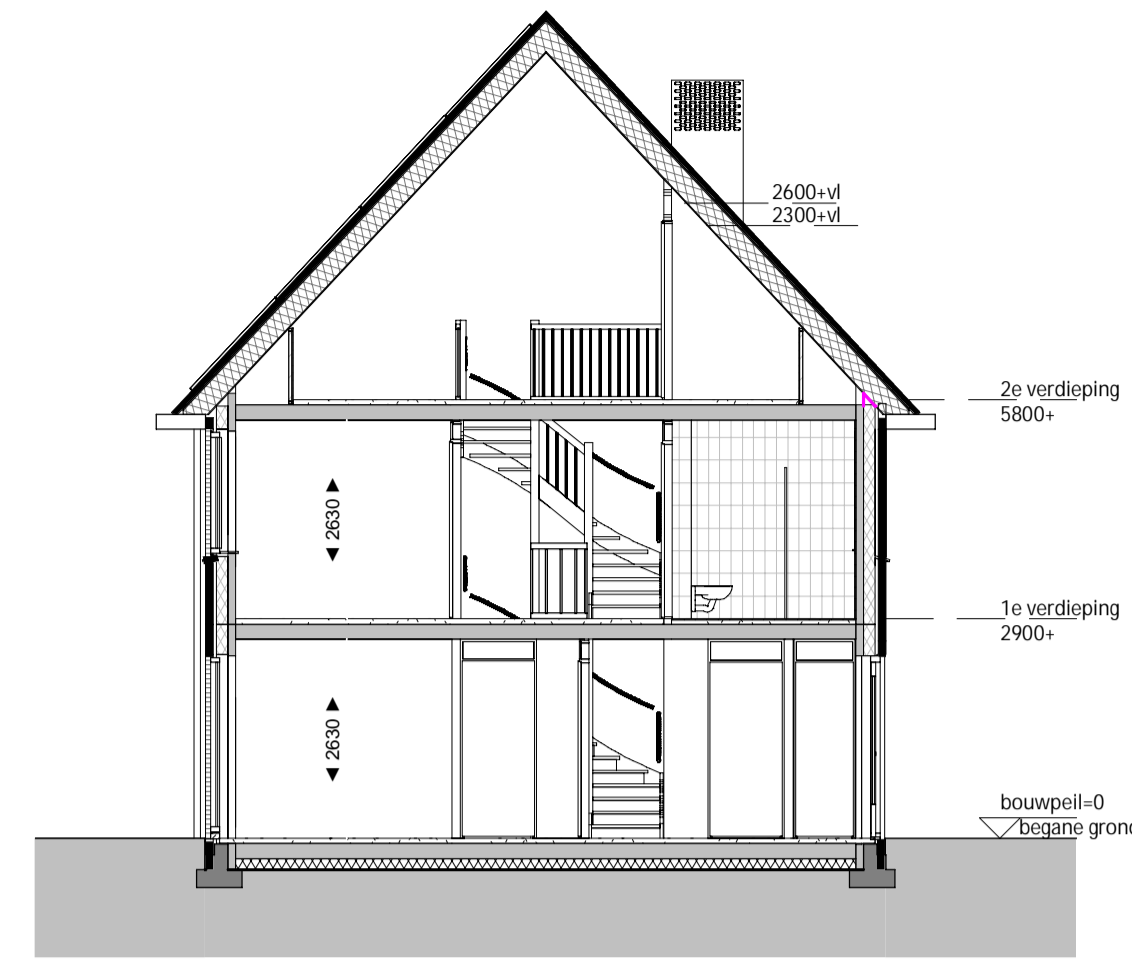


Doorsnede Es2  
woningtype Es2  
schaal 1 : 100

### RENVOOI


elektra volgens NEN 1010

<ul style="list-style-type: none"> <li>—K— enkele wandcontactdoos geaard</li> <li>—K— dubbele wandcontactdoos geaard</li> <li>—K— enkele wandcontactdoos t.b.v. wasmachine</li> <li>—K— enkele wandcontactdoos t.b.v. wasdroger</li> <li>—K— enkele wandcontactdoos t.b.v. vloerverwarmingverdelers</li> <li>—K— enkele wandcontactdoos t.b.v. elektrische radiator</li> <li>—K— enkelpolige schakelaar</li> <li>—K— dubbele schakelaar</li> <li>—K— wisselschakelaar</li> <li>—K— aansluitpunt onbedraad</li> <li>—K— aansluitpunt CAI of UTP</li> <li>—K— aansluitpunt thermostaat</li> <li>—K— aansluitpunt mechanische ventilatie-schakelaar en/of CO2 sensor</li> <li>—K— aansluitpunt</li> <li>—K— aansluitpunt opbouw</li> <li>—K— wandlichtpunt</li> <li>—K— bedrukker</li> <li>—K— schel</li> <li>—K— betonwand 100mm</li> <li>—K— HSB wand 100mm</li> <li>—K— metselwerk</li> <li>—K— isolatie</li> <li>—K— lichte scheidingswand 100mm</li> <li>—K— systeemvloer</li> <li>—K— betonplaatvloer</li> </ul>	<ul style="list-style-type: none"> <li>—K— mechanische ventilatie afvoer</li> <li>—K— mechanischeventilatie toevoer</li> <li>—K— rookmelder opbouw</li> <li>—K— aansluitpunt omvormer en verdelers</li> <li>—K— elektrische radiator</li> <li>—K— vloerverwarming verdelers</li> <li>—K— hemelwaterafvoer</li> <li>—K— schroefput en buitenkraan</li> <li>—K— entree woning</li> <li>—K— opstelplaats wasmachine / wasdroger</li> <li>—K— PV-paneel, afmeting en locatie indicatief</li> <li>—K— doorbreedte, stalen binnenkozijn</li> </ul>
---	--


**TOELICHTING:**  
 - Aan de maatvoering kunnen geen rechten worden ontleend.  
 - Alle maatvoering betreft circa maatvoering en is aangegeven in millimeters.  
 - Elektra aansluitpunten, keukensetting, ventilatiepunten, radatoren en rookmelders zijn indicatief aangegeven.  
 - Het is mogelijk dat niet alle symbolen van toepassing zijn op uw woningtype.  
 - Maatvoering bij schuin dak is tot knieschot 1000mm+ vl  
 - Exact aantal en positie zonnepanelen zijn indicatief en mede afhankelijk van de eventueel gekozen opties

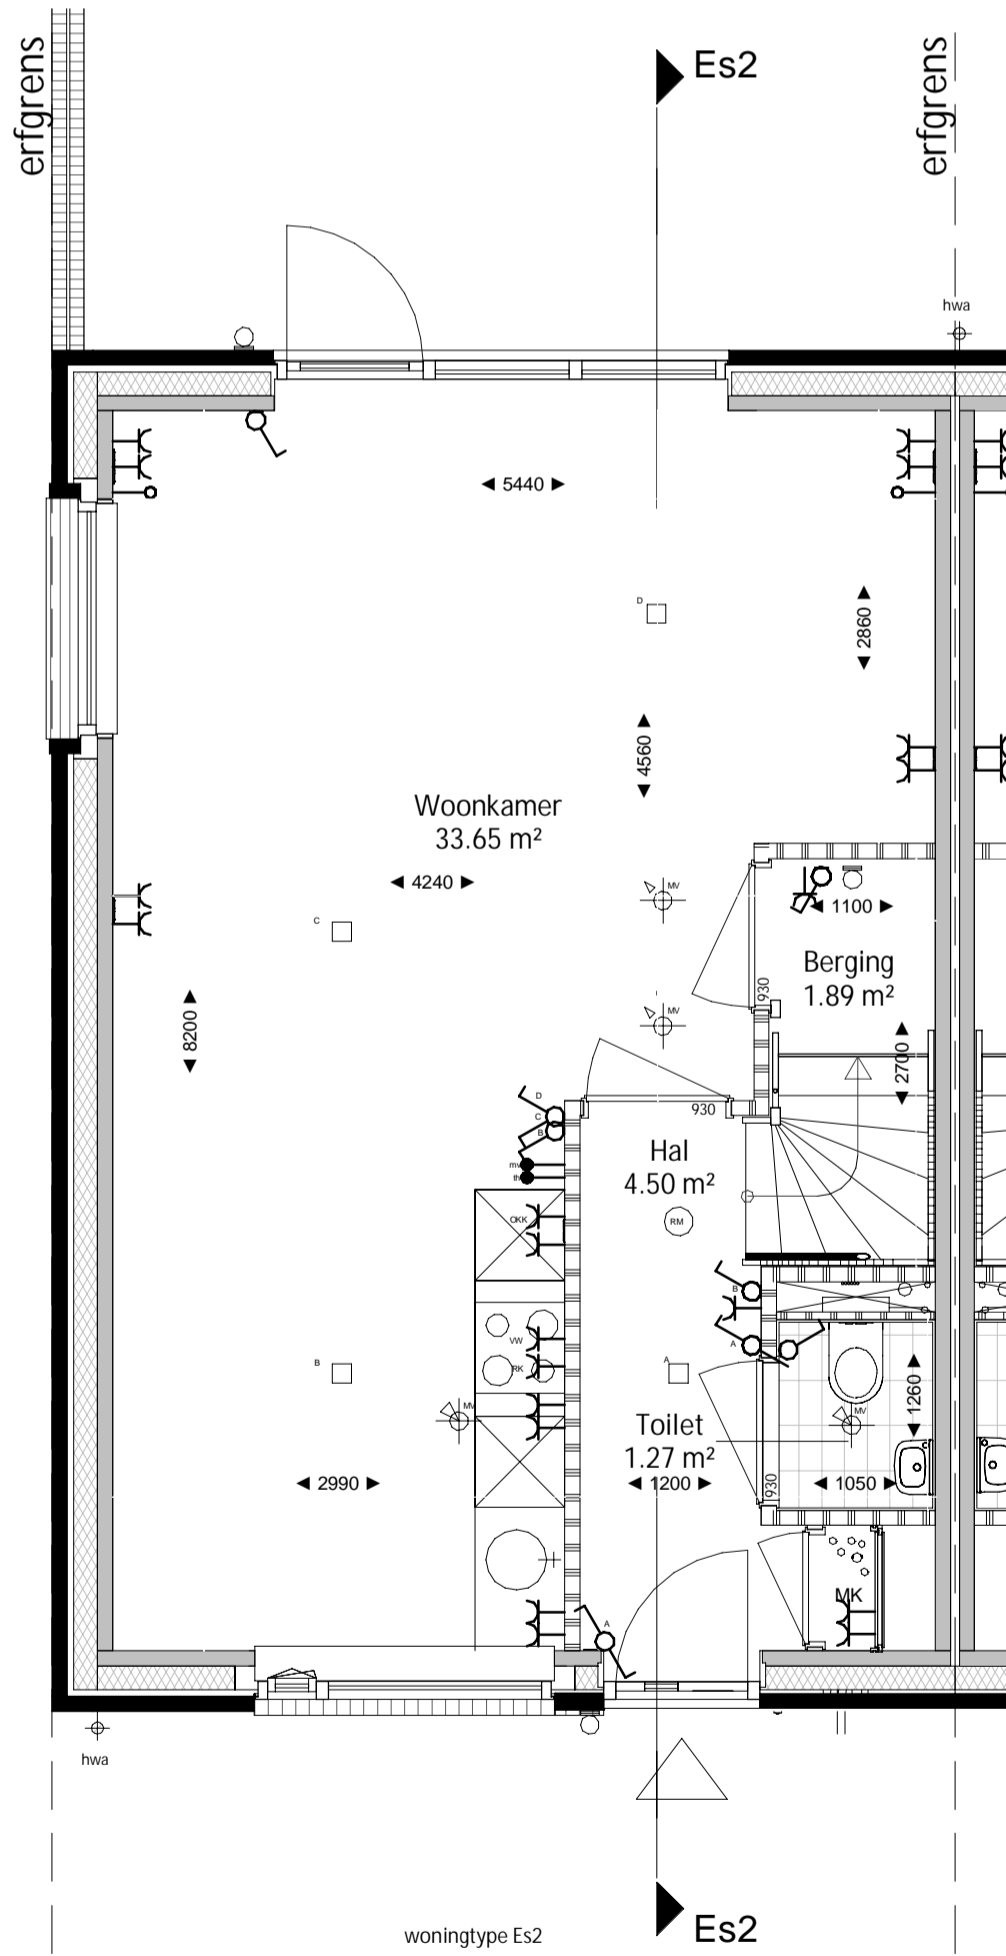


Begane grond  
woningtype Es2  
schaal 1 : 50

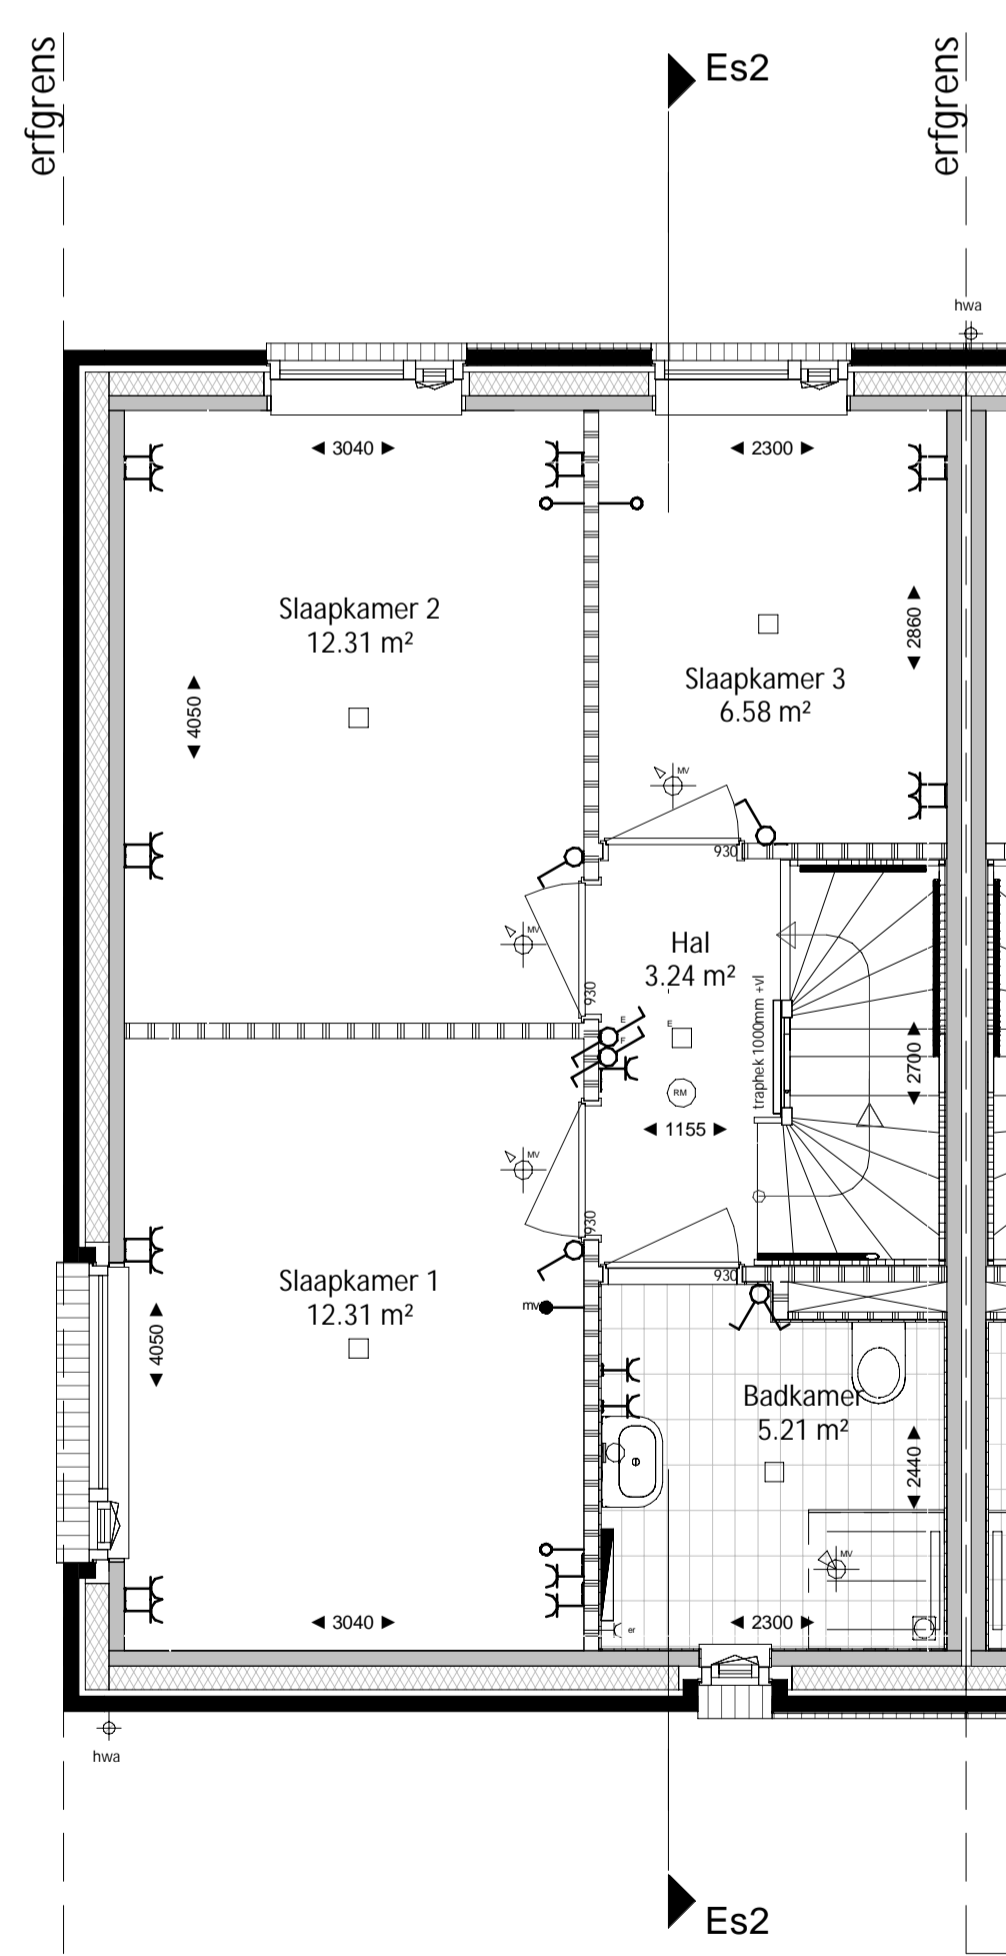

Eerste verdieping  
woningtype Es2  
schaal 1 : 50

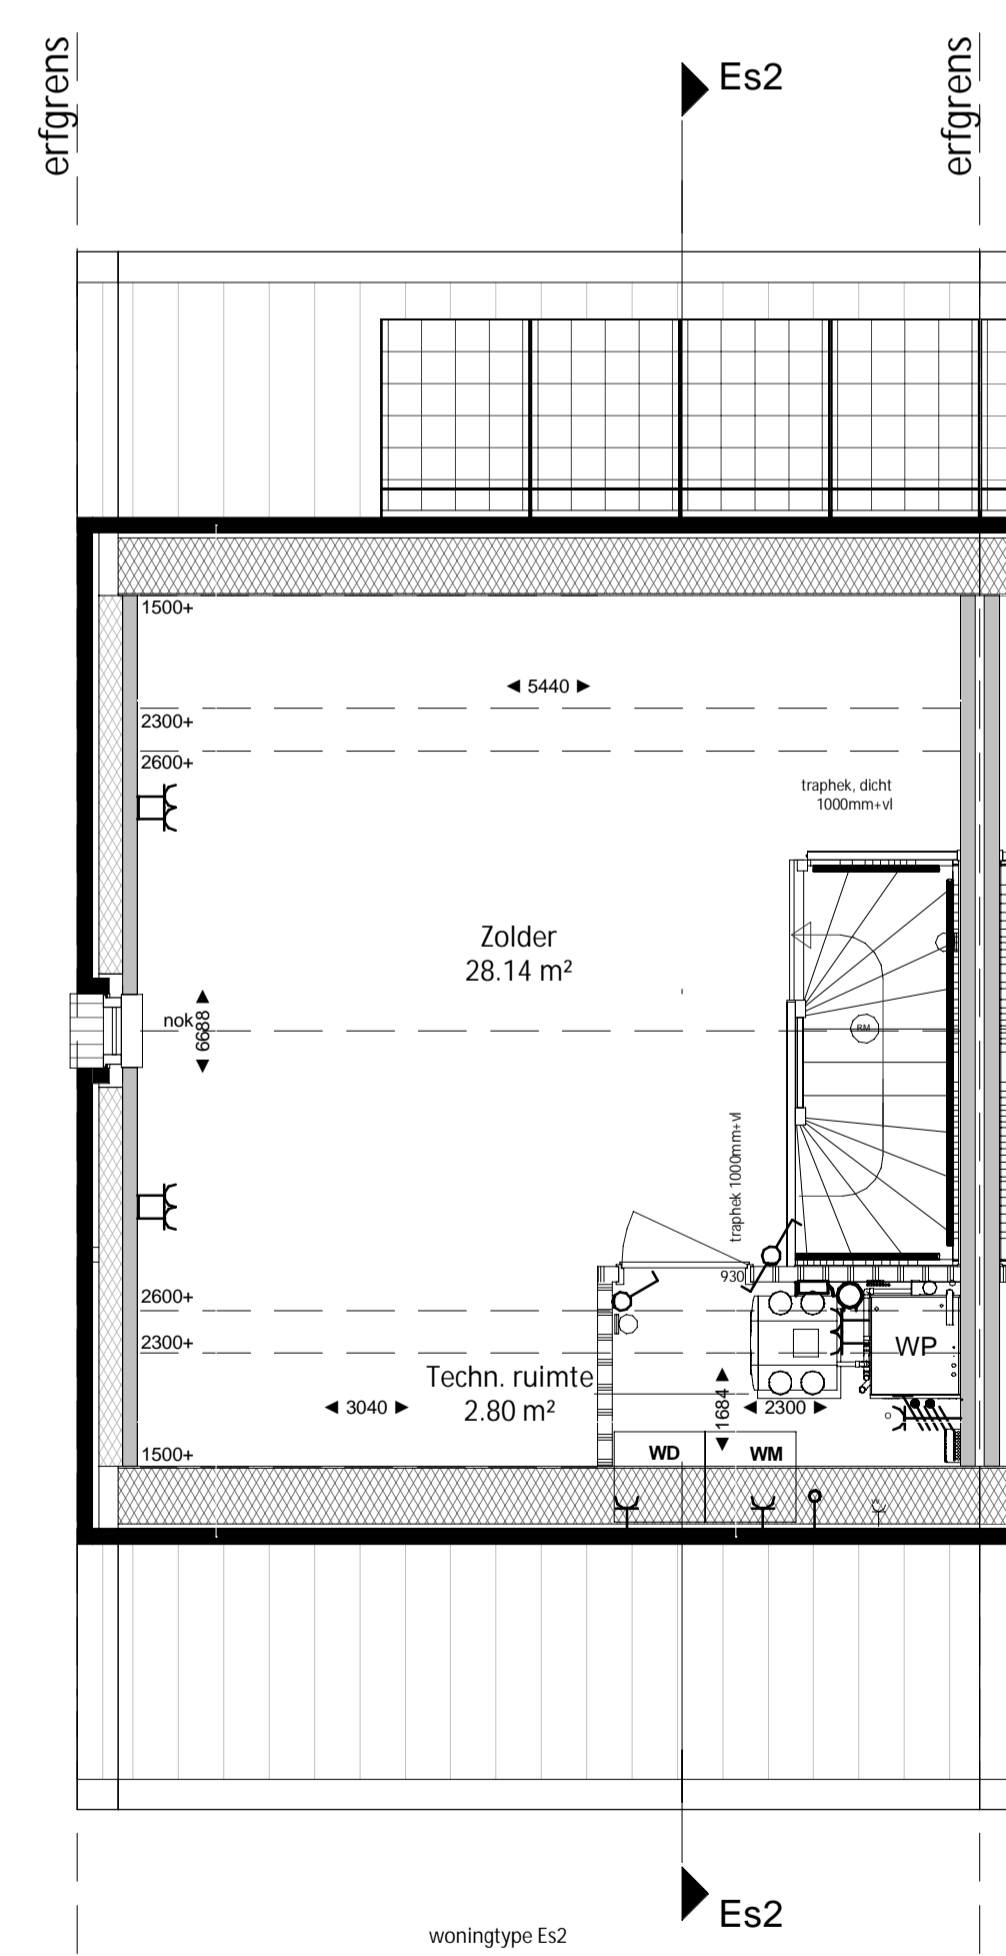

Tweede verdieping  
woningtype Es2  
schaal 1 : 50

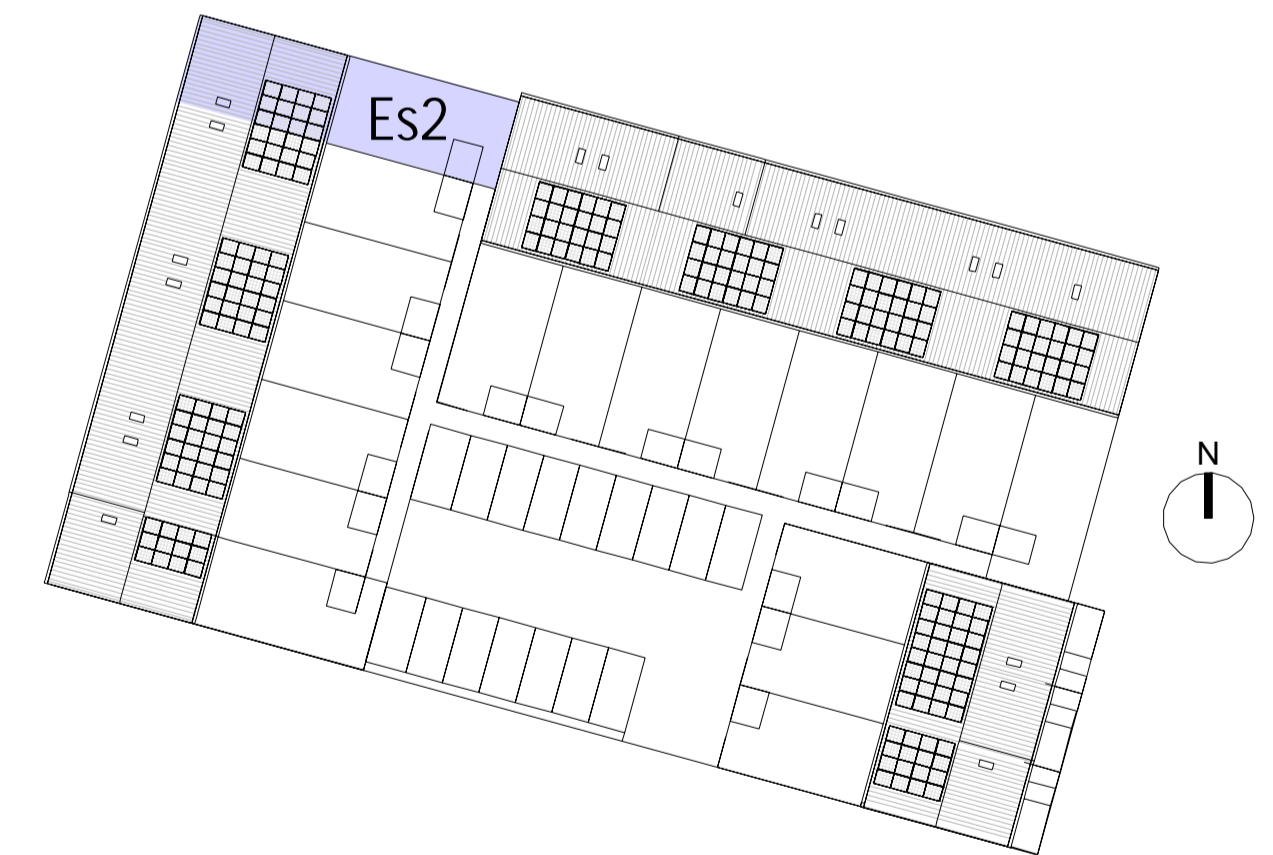

**croonenburos**  
 Wim Duisenbergplantsoen 21  
 6221 SE Maastricht  
 T: +31 (0)43 325 3223  
 info@croonenburos.com

**humbie martens**  
 Gerechtigheidslaan 46  
 6226 CH Maastricht  
 T: +31 (0)43 362 34 44  
 info@humbiemartenswillkens.nl

0254102 **Oosterhout Slotjes Midden 5B**  
 BPD Ontwikkeling BV

tekening nr. **VK\_106** wijziging  
 omschrijving **Type Es2, plattegronden, gevels, doorsneden kavel 9**  
 fase **VERKOOPTEKENINGEN**  
 datum **16-09-2020**  
 schaal **1:50/100**  
 status **DEFINITIEF**  
 formaat **A1**