




Vooraanzicht

schaal 1:100

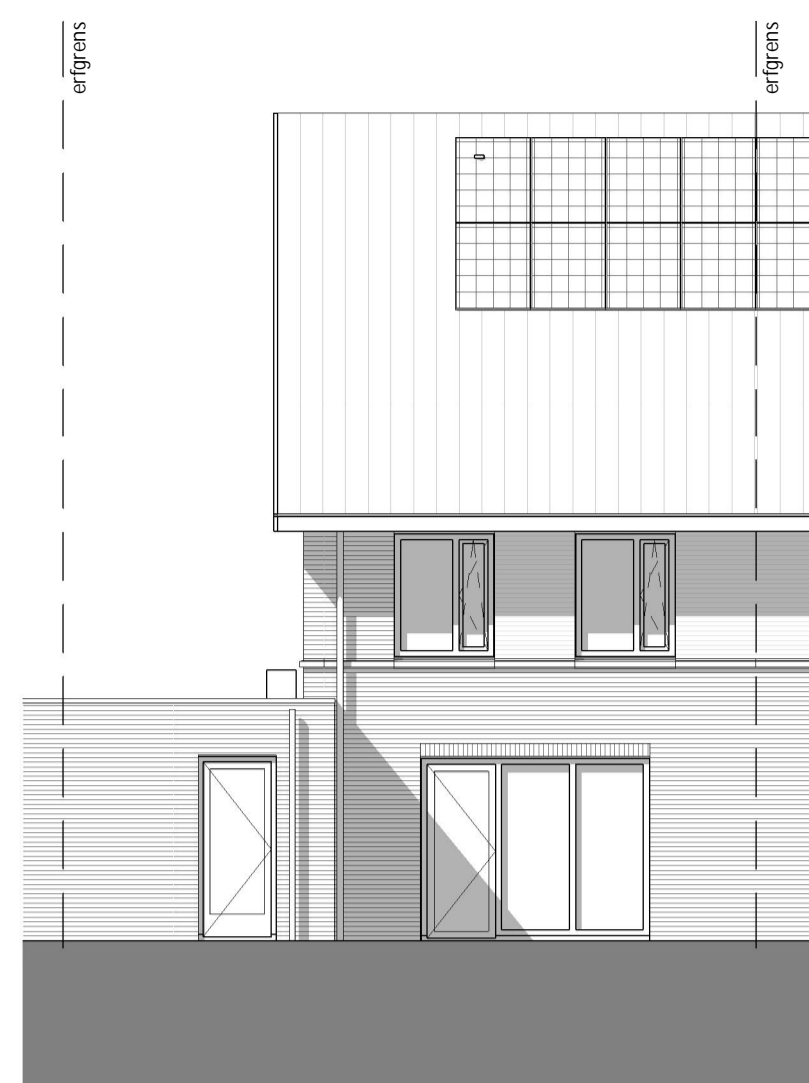


Achteraanzicht

schaal 1:100



Rechter zij aanzicht

schaal 1:100

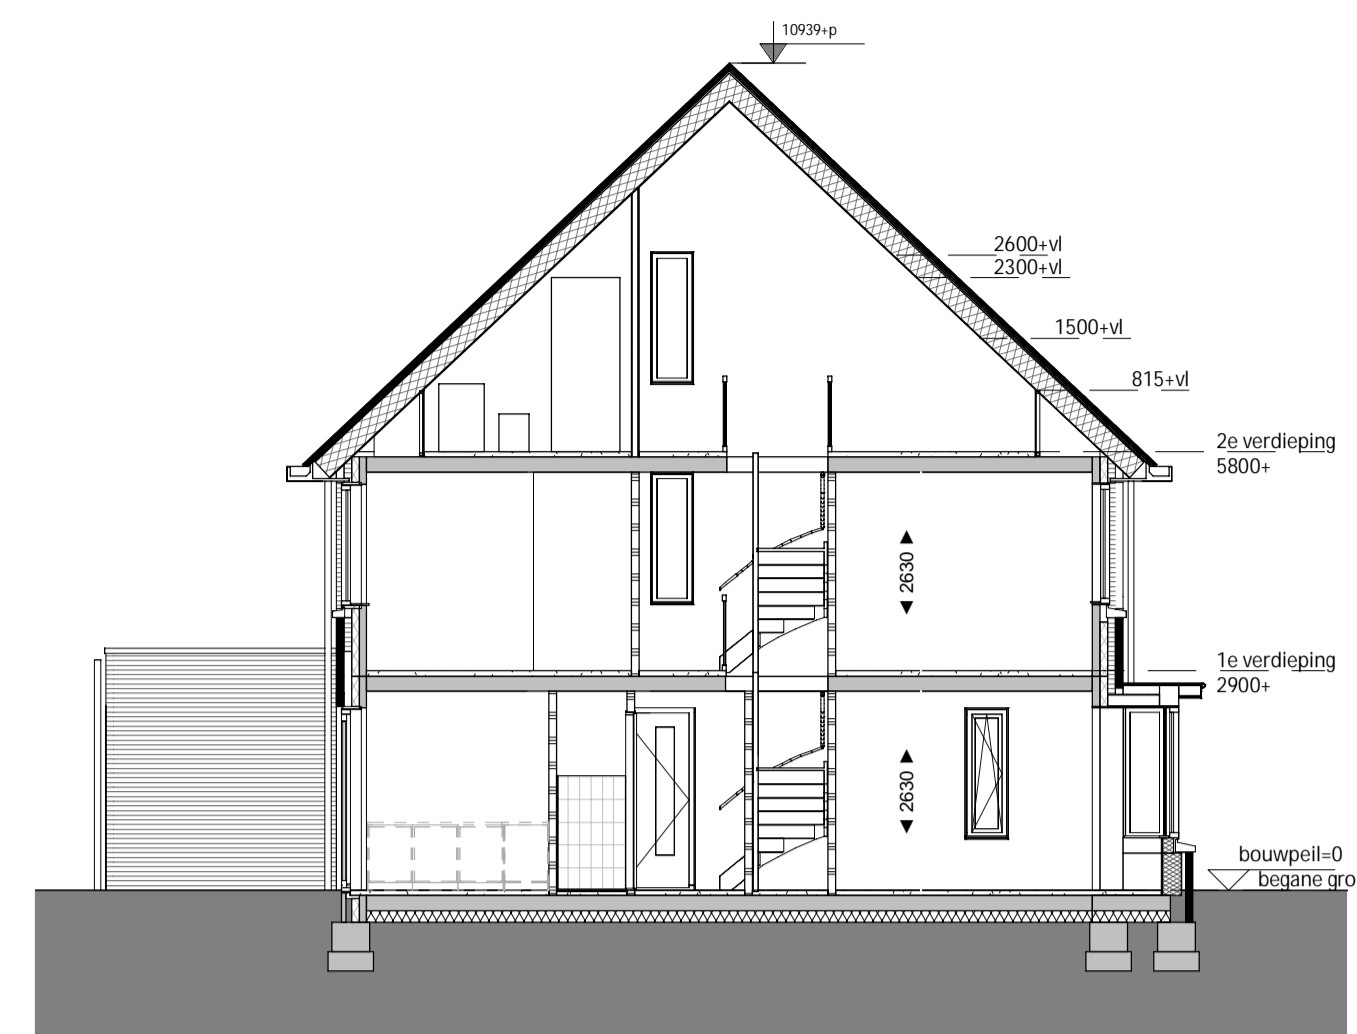

Doorsnede B1


schaal 1:100

RENVOOI

elektra volgens NEN 1010


- K— enkele wandcontactdoos geaard
- K— dubbele wandcontactdoos geaard
- K— enkele wandcontactdoos t.b.v. wasmachine
- K— enkele wandcontactdoos t.b.v. wasdroger
- K— enkele wandcontactdoos t.b.v. vloerverwarmingverdelers
- K— enkele wandcontactdoos t.b.v. elektrische radiator
- K— enkele polige schakelaar
- K— dubbele schakelaar
- K— wisselschakelaar
- K— aansluitpunt onbedraad
- K— aansluitpunt CAI of UTP
- K— aansluitpunt thermostaat
- K— aansluitpunt mechanische ventilatie-schakelaar
- K— en/of CO2 sensor
- K— platfondichtpunt
- K— platfondichtpunt opbouw
- K— wandlichtpunt
- K— bedrukker
- K— schel
- K— betonwand 100mm
- K— HSB wand 100mm
- K— metselwerk
- K— isolatie
- K— lichte scheidingswand 100mm
- K— systeemvloer
- K— betonplaatvloer
- K— mechanische ventilatie afvoer
- K— mechanische ventilatie toevoer
- K— rookmelder opbouw
- K— aansluitpunt omvormer en verdelers
- K— elektrische radiator
- K— vloerverwarming verdelers
- K— hemelwaterafvoer
- K— schroepput en buitenkraan
- K— entree woning
- K— opstelplaats wasmachine / wasdroger
- K— PV-paneel, afmeting en locatie indicatief
- K— deurbreedte, staten binnenkozijn

TOELICHTING:
 - Aan de maatvoering kunnen geen rechten worden ontleend.
 - Alle maatvoering betreft circa maatvoering en is aangegeven in millimeters.
 - Elektra aansluitpunten, keukenopstelling, ventilatiepunten, radatoren en rookmelders zijn indicatief aangegeven.
 - Het is mogelijk dat niet alle symbolen van toepassing zijn op uw woningtype.
 - Maatvoering bij schuin dak is tot knieschot 1000mm+ vl
 - Exact aantal en positie zonnepanelen zijn indicatief en mede afhankelijk van de eventueel gekozen opties

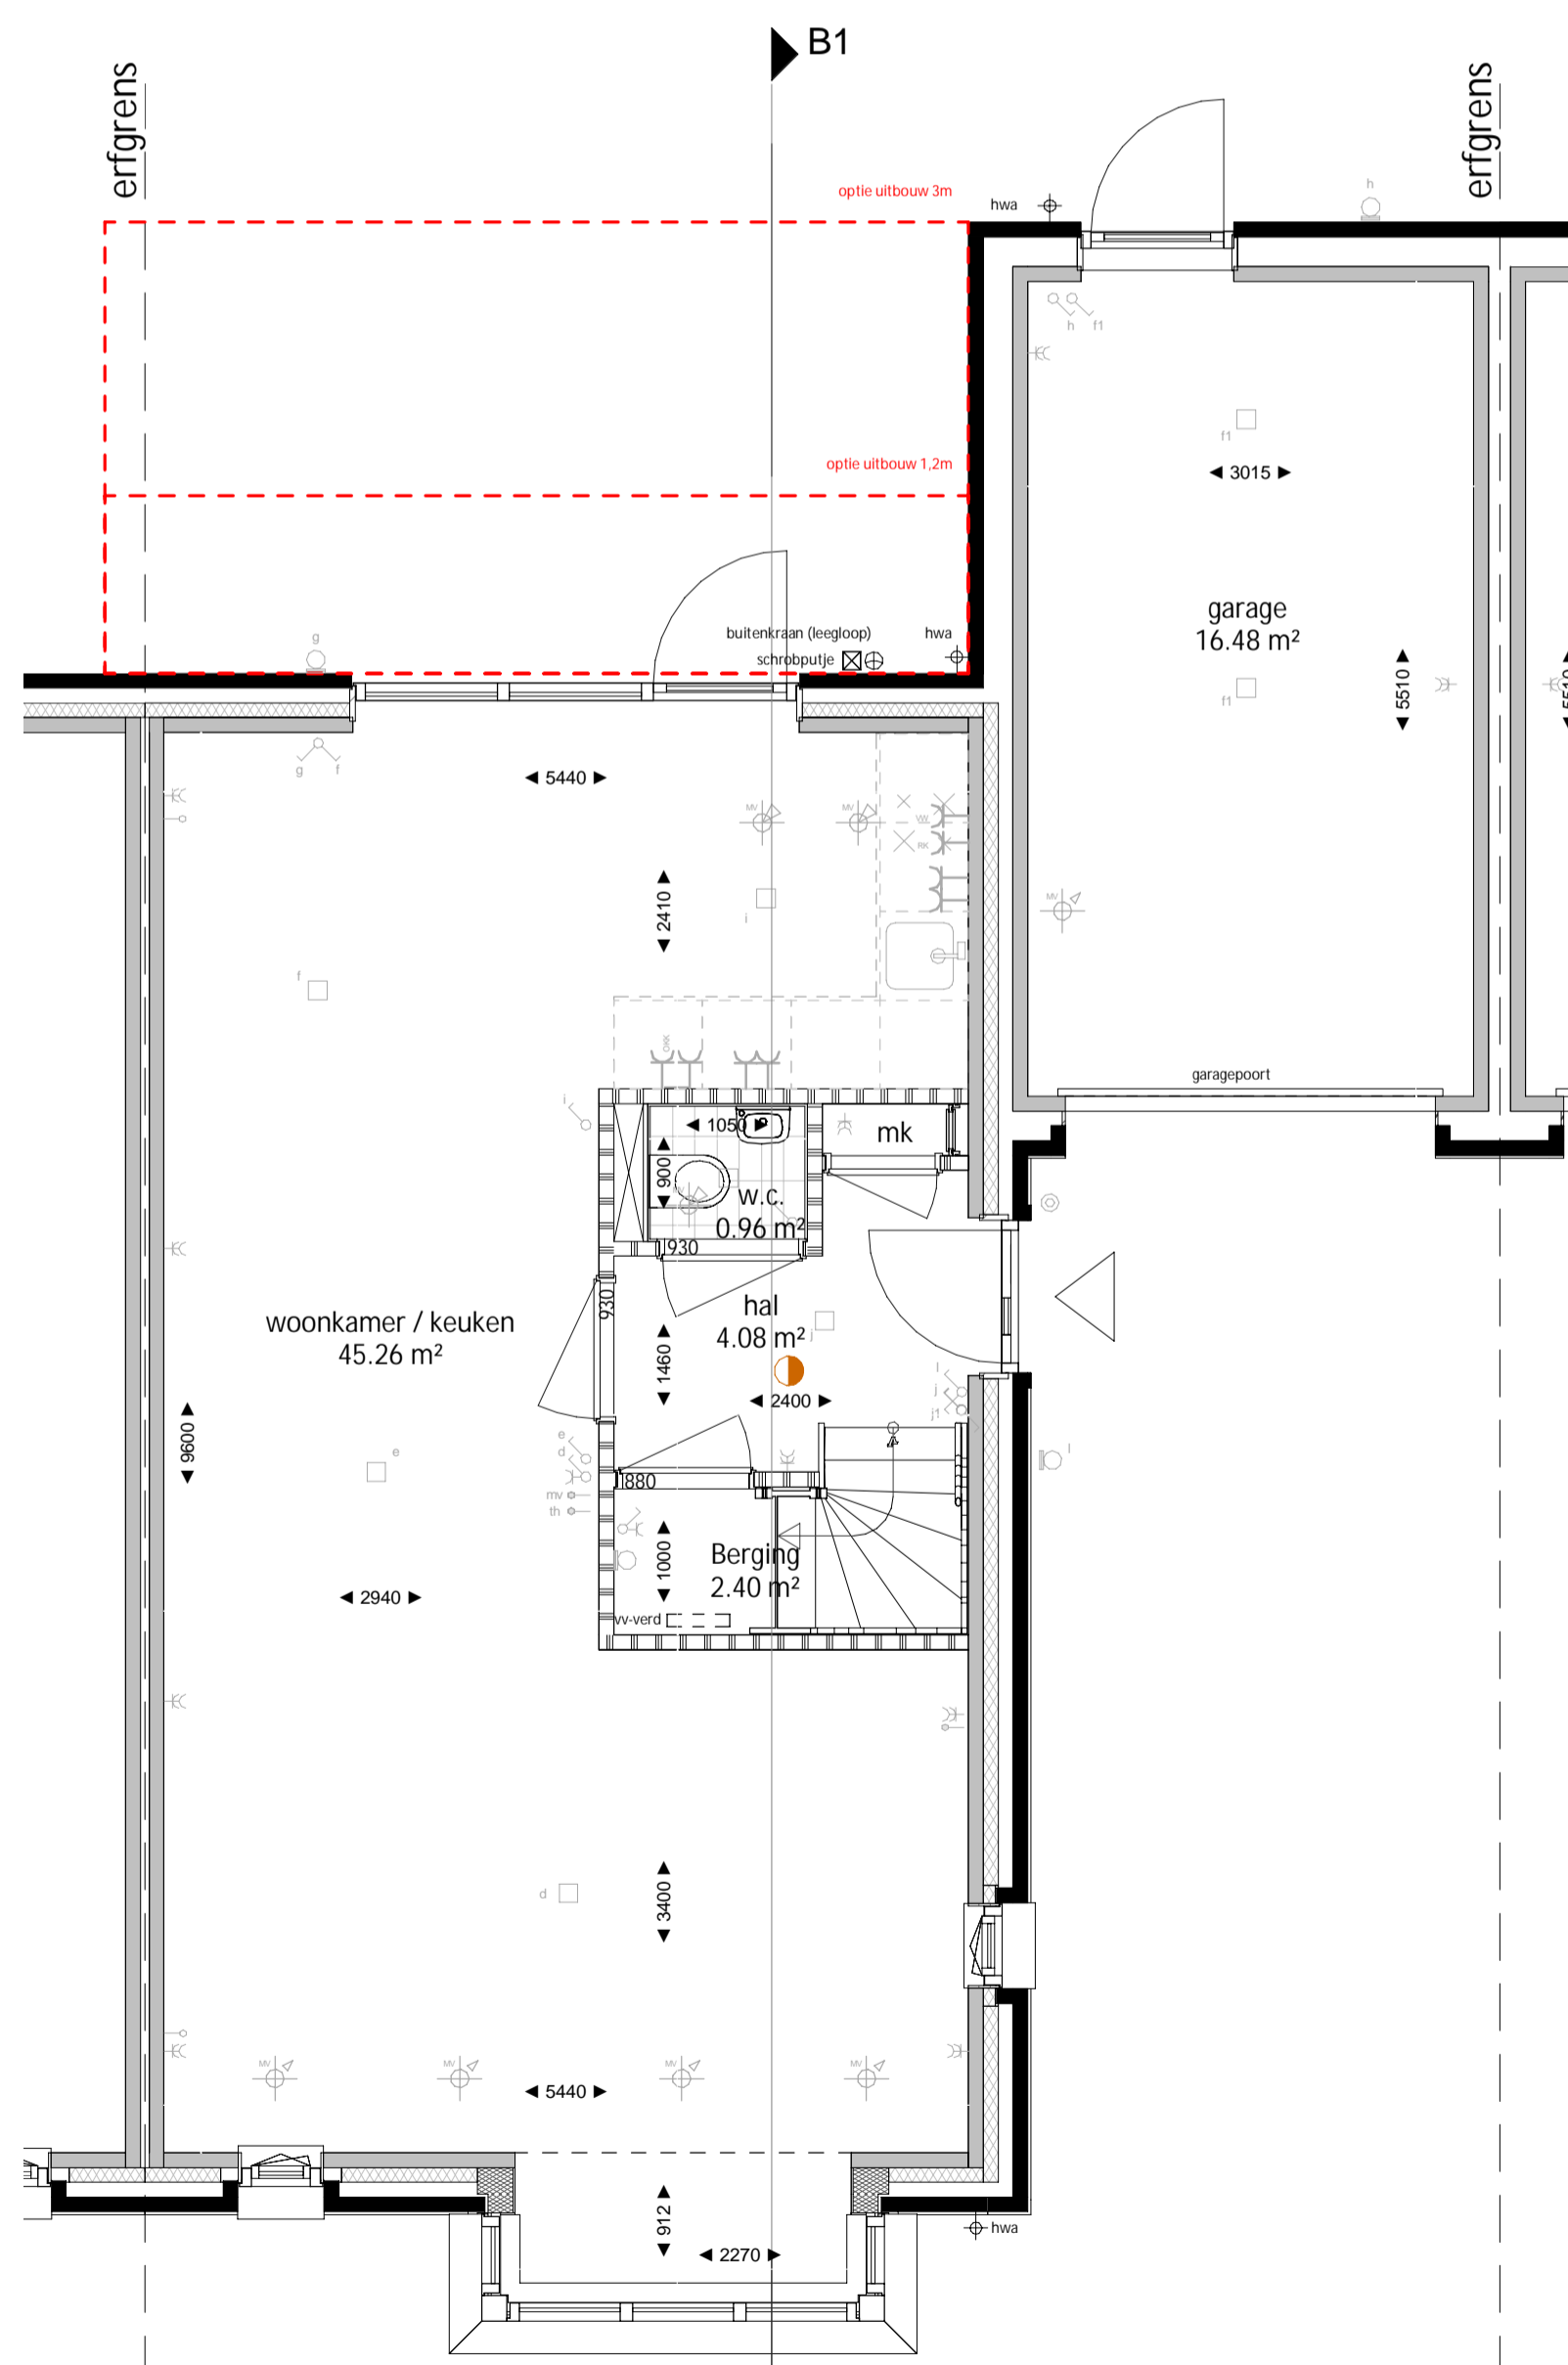


Begane grond

schaal 1:50

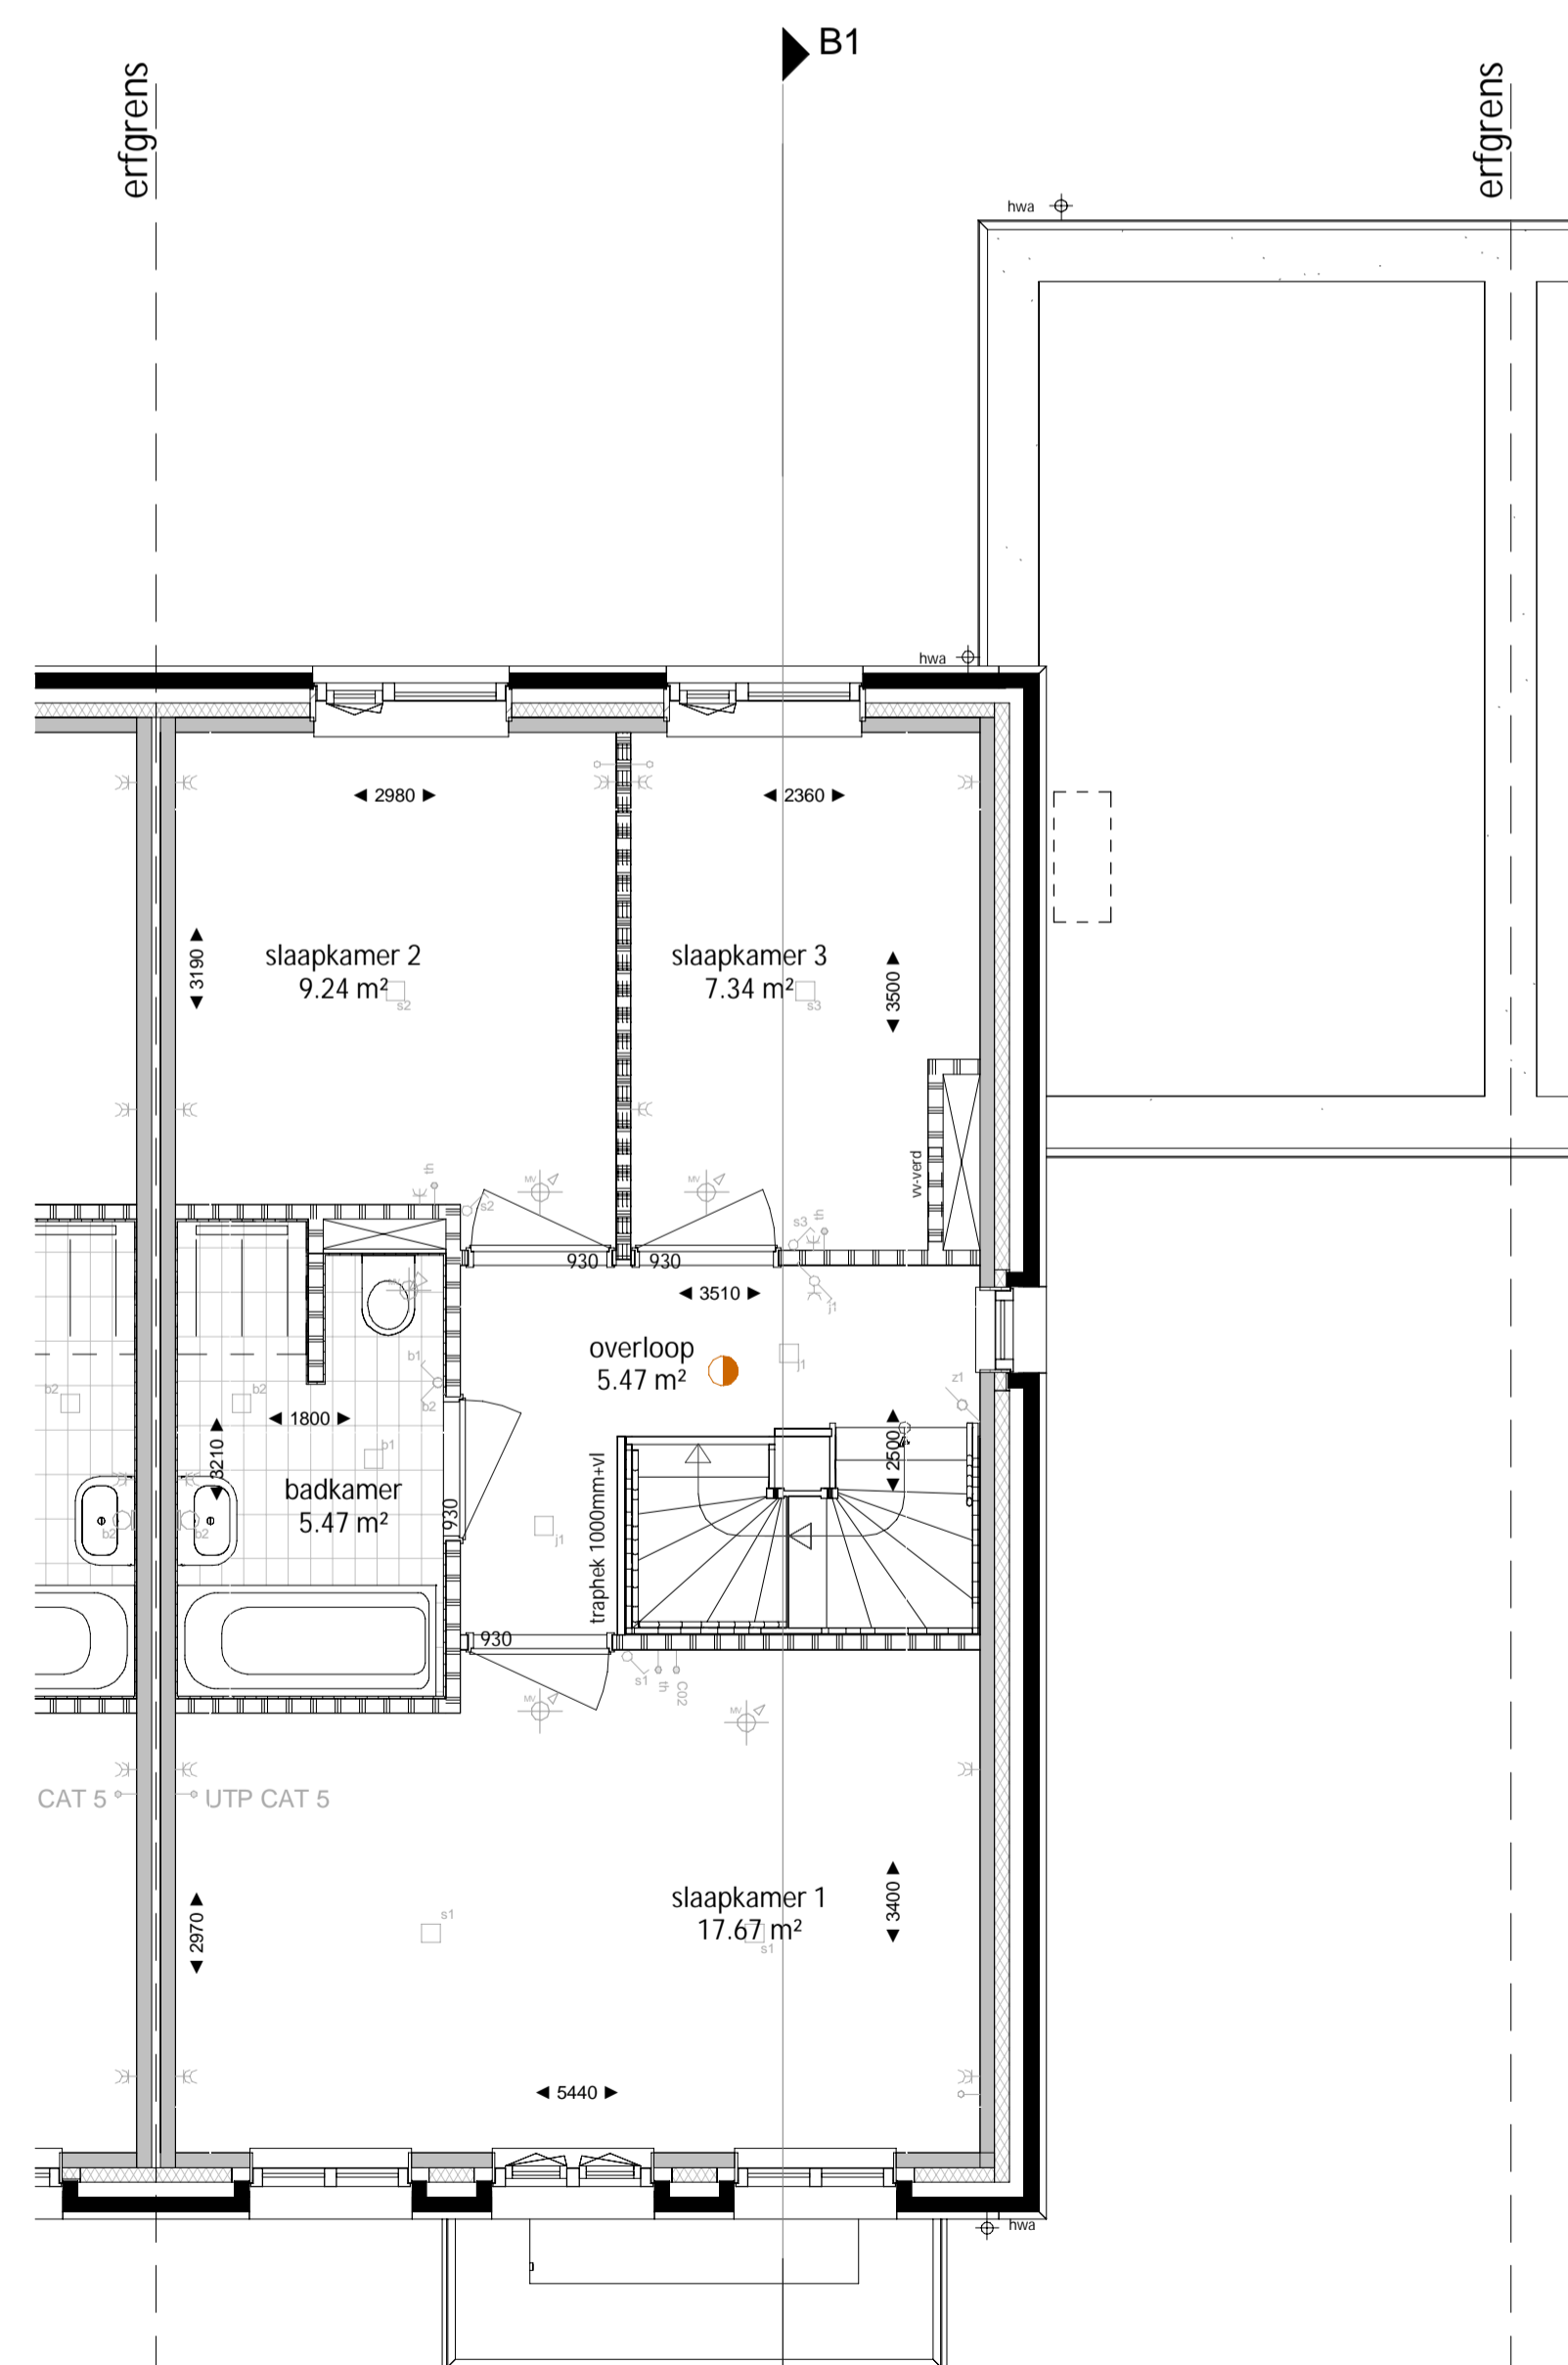


Eerste verdieping

schaal 1:50

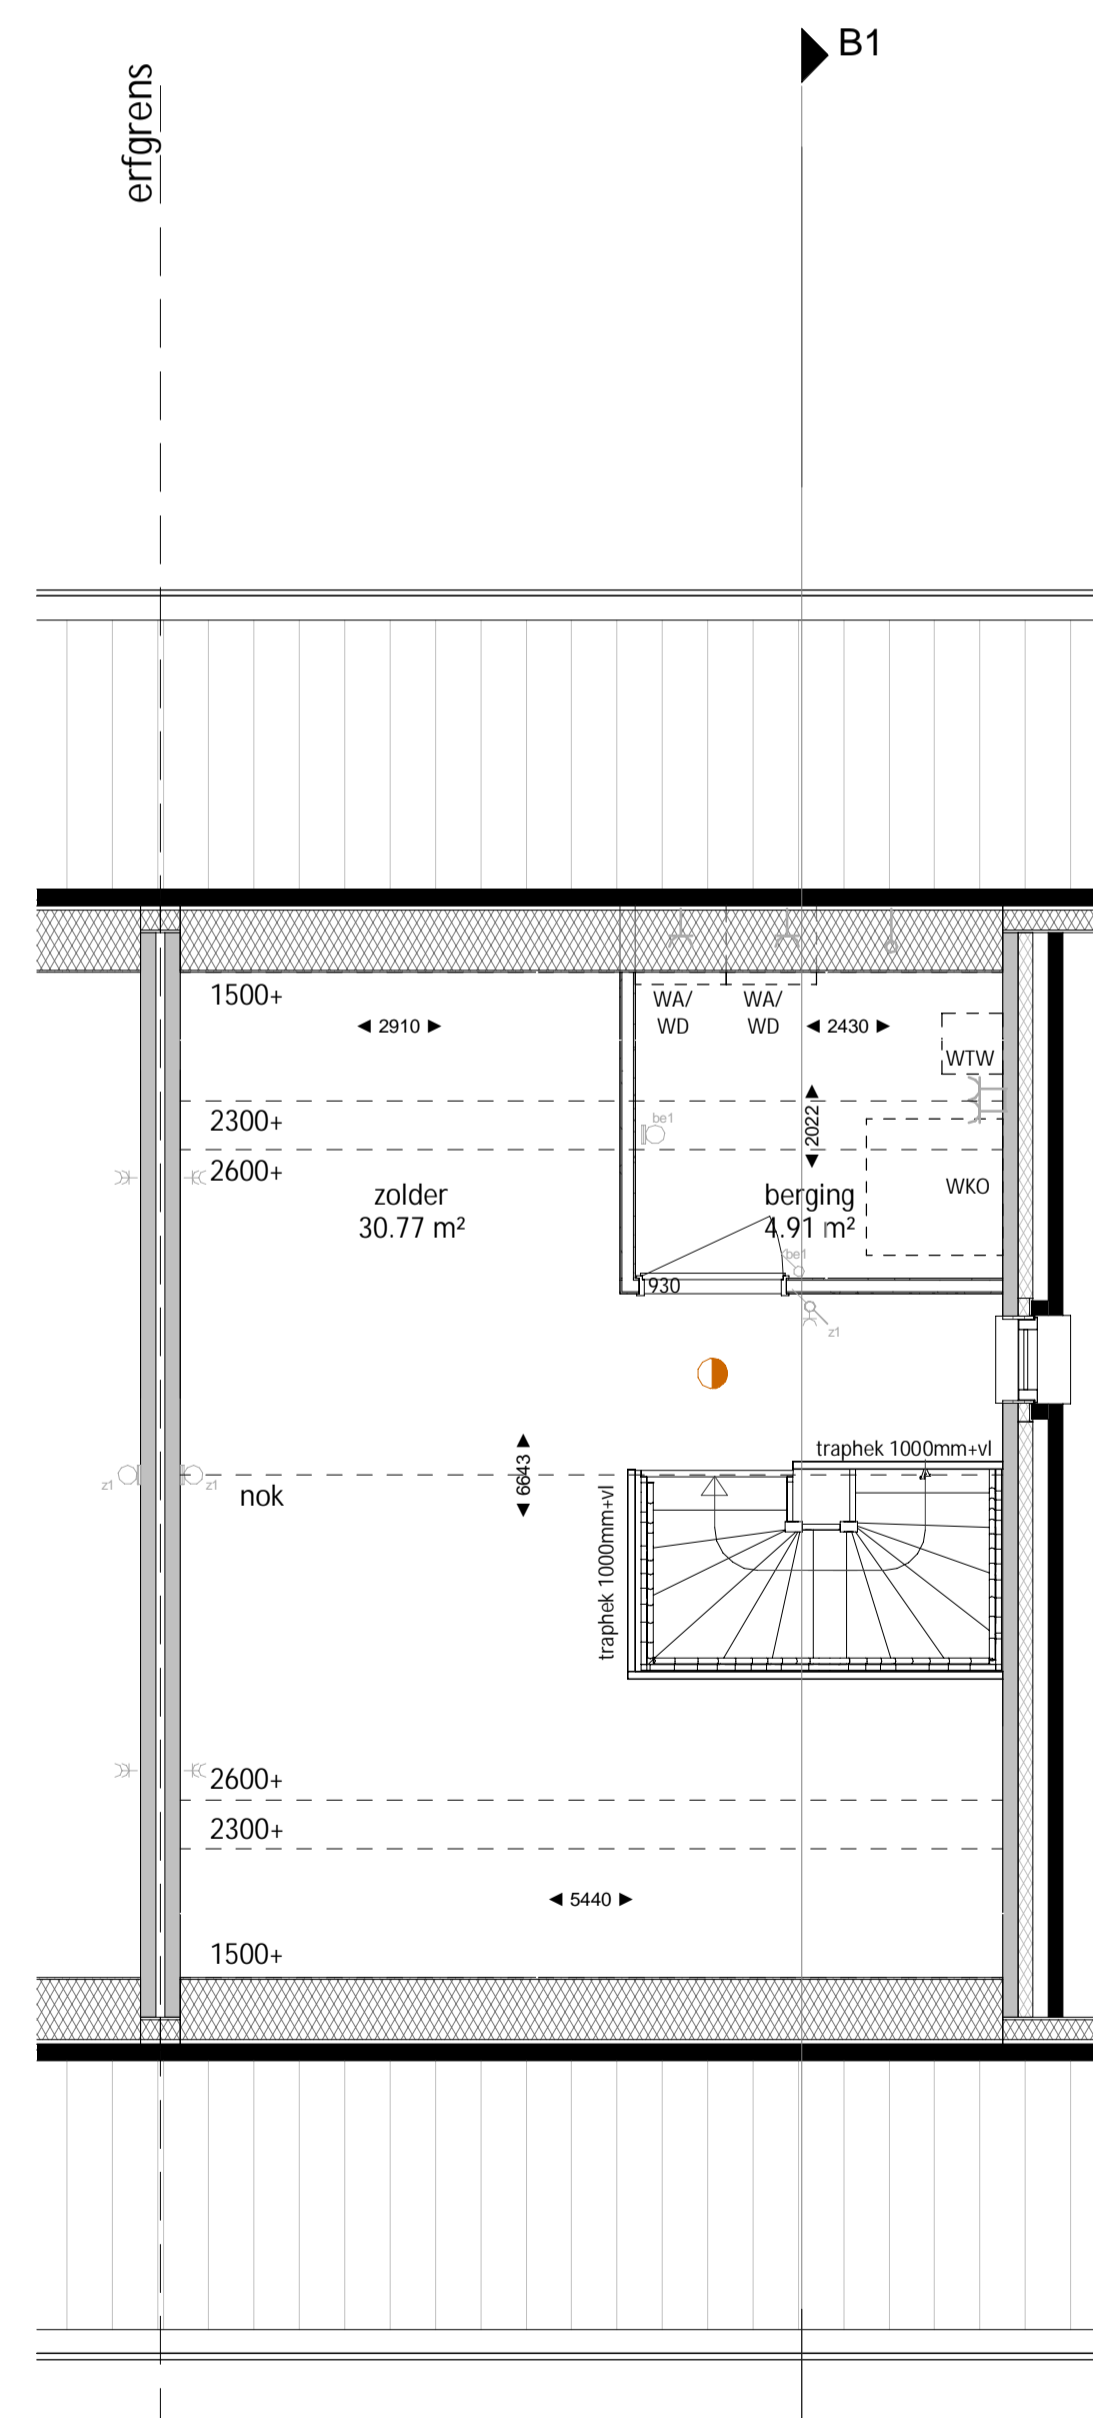

Tweede verdieping

schaal 1:50

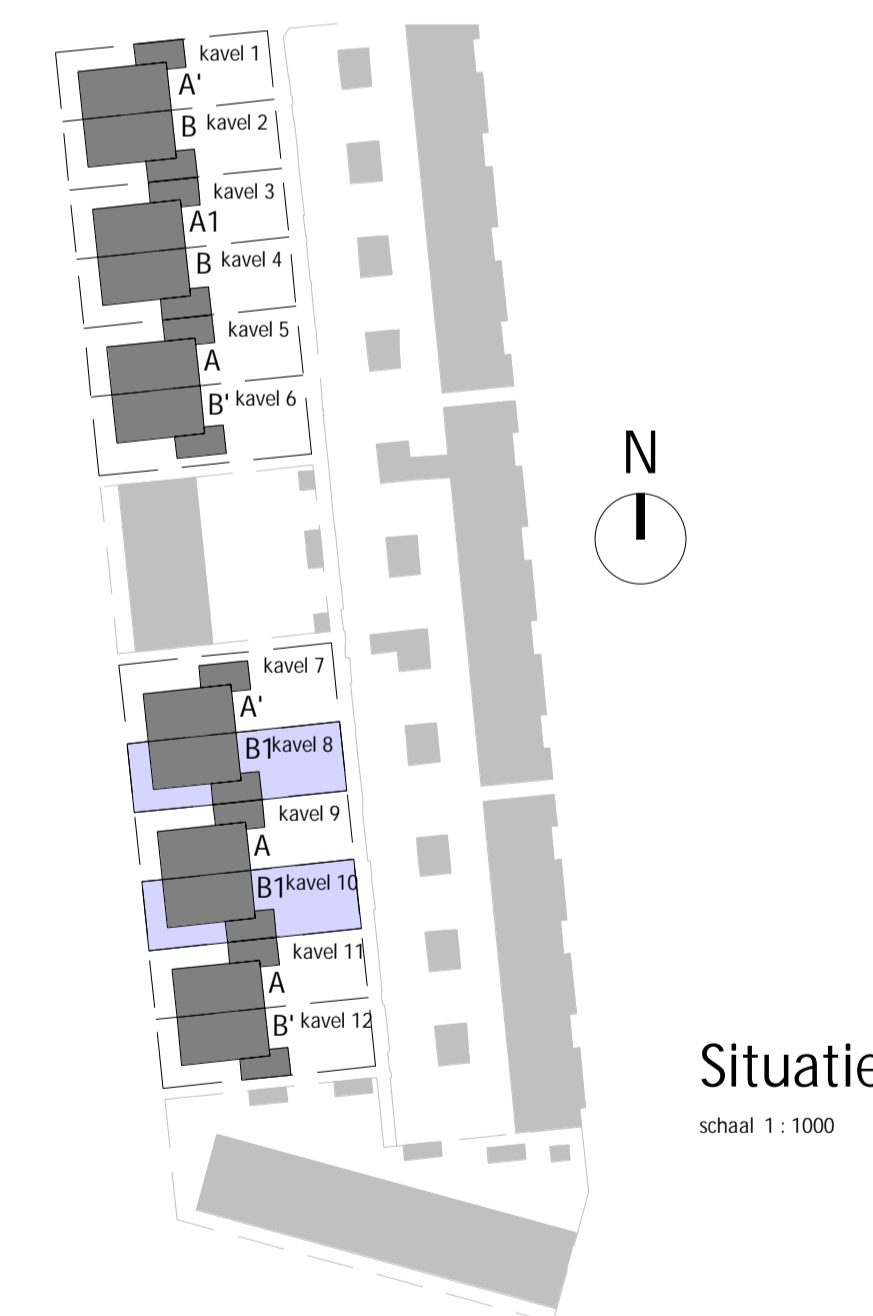

Situatie

schaal 1:1000

croonenburos
 Wim Duisenbergplantsoen 21
 6221 SE Maastricht
 T: +31 (0)43 325 3223
 info@croonenburos.com

humble marters
 Gerechtigheidslaan 46
 6226 CH Maastricht
 T: +31 (0)43 362 34 44
 info@humblemarterswillem.nl

0254102 **Oosterhout Slotjes Midden BPD**
 Ballast Nedam

tekening nr. **VK_103**
 omschrijving **Type B1, plattegronden, gevels, doorsneden**
kavel 8, 10

wijziging
 A 14-12-2021

fase **VERKOOPTEKENINGEN**
 datum **22-10-2021**
 schaal **1:50/100**
 status **DEFINITIEF**
 formaat **A1**