


woningtype Cs2

Voor aanzicht


schaal 1 : 100

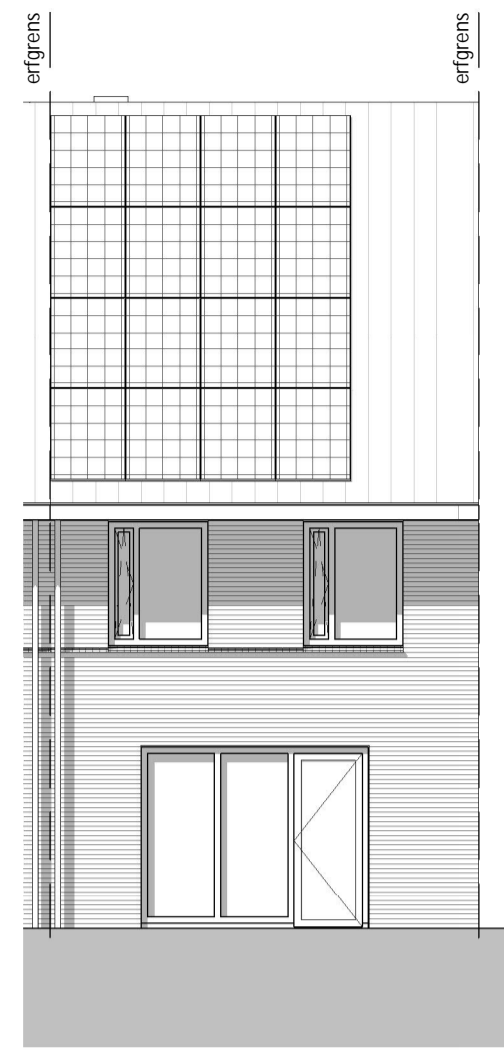

woningtype Cs2

Achter aanzicht


schaal 1 : 100

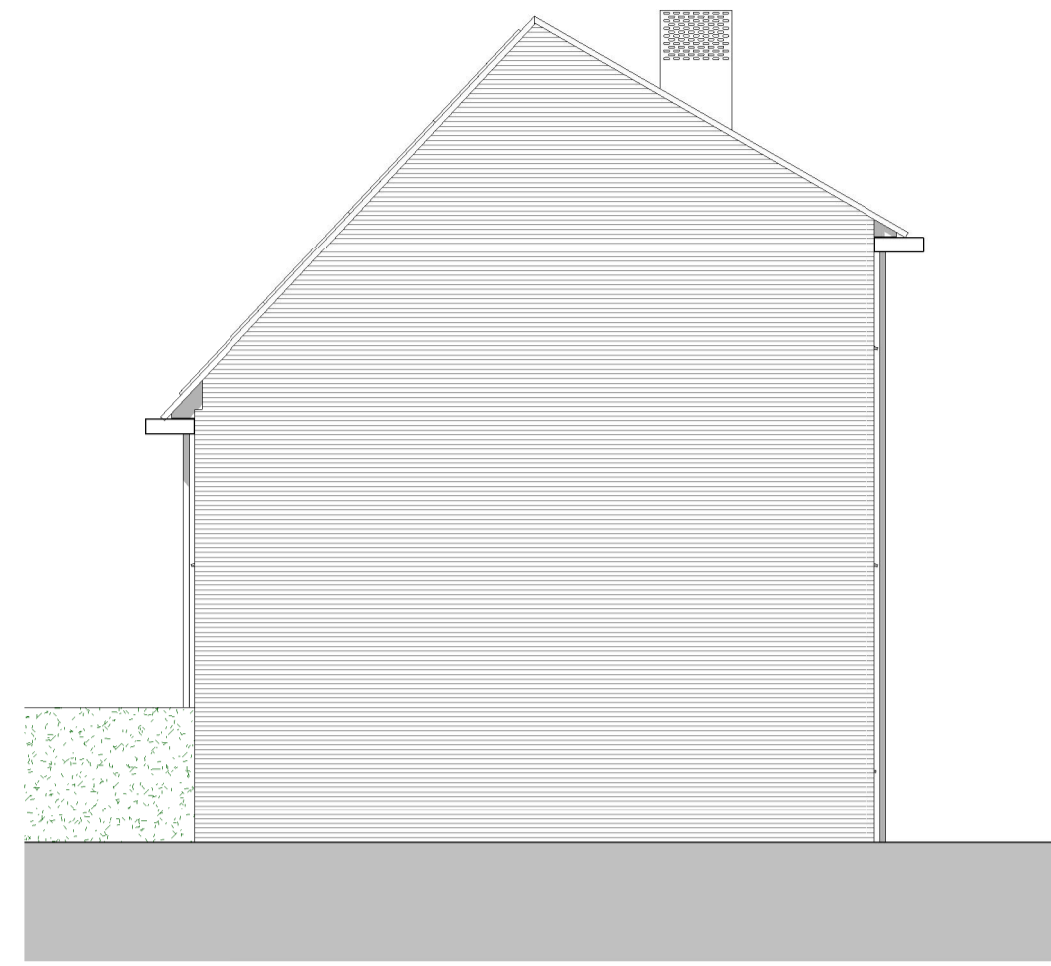

woningtype Cs2

Linker zij aanzicht

schaal 1 : 100

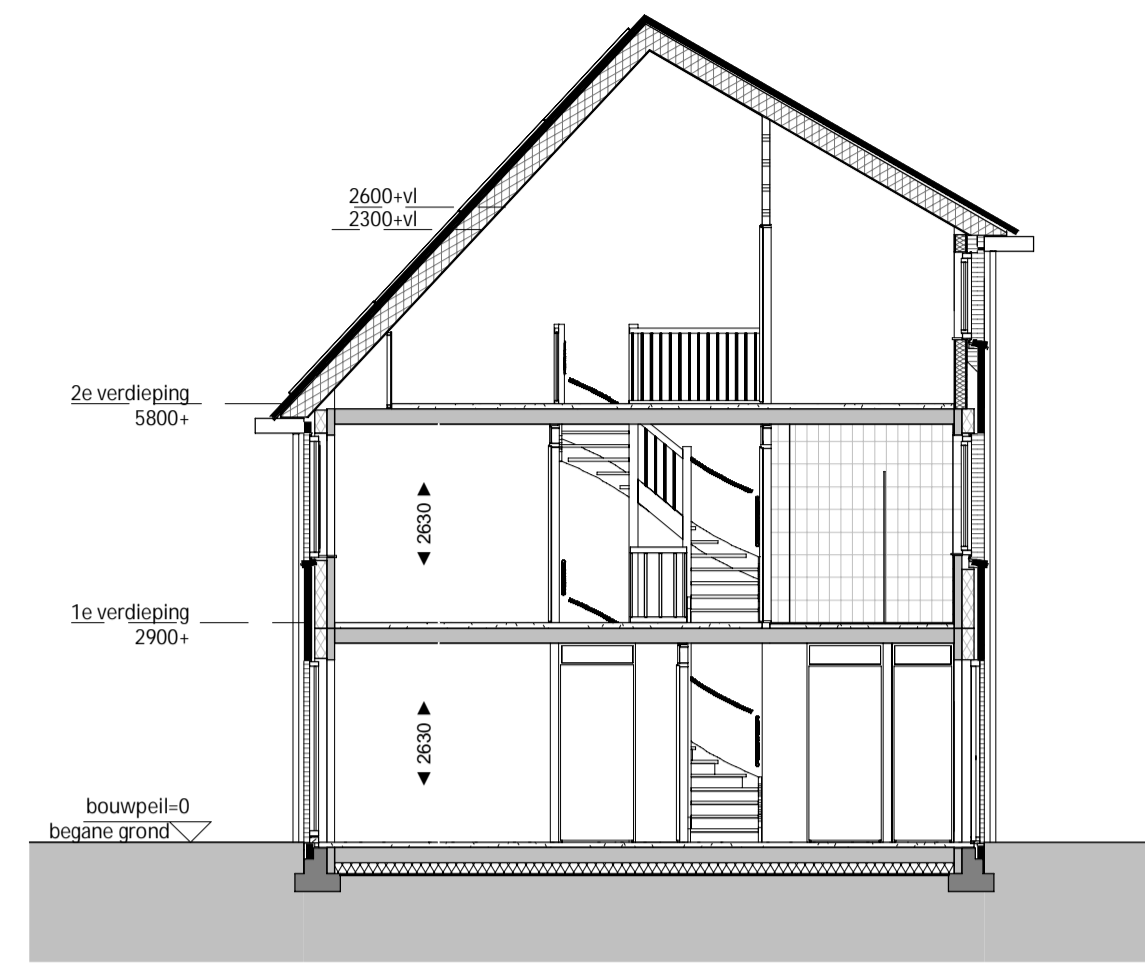

woningtype Cs2

Doorsnede C2s


schaal 1 : 100

RENVOOI

elektra volgens NEN 1010

—K—	enkele wandcontactdoos geaard		mechanische ventilatie afvoer
—K—	dubbele wandcontactdoos geaard		mechanische ventilatie toevoer
—K—	enkele wandcontactdoos t.b.v. wasmachine		rookmelder opbouw
—K—	enkele wandcontactdoos t.b.v. wasdroger		aansluitpunt omvormer en verdelers
—K—	enkele wandcontactdoos t.b.v. vloerverwarmingverdelers		elektrische radiator
—K—	enkele wandcontactdoos t.b.v. elektrische radiator		vloerverwarming verdelers
	enkeelpolige schakelaar		hemelwaterafvoer
	dubbele schakelaar		schroepput en buitenkraan
	wisselschakelaar		entree woning
	aansluitpunt onbedraad		opstelplaats wasmachine / wasdroger
	aansluitpunt CAI of UTP		PV-paneel, afmeting en locatie indicatief
	aansluitpunt thermostaat		deurbreedte, stalen binnenkozijn
	aansluitpunt mechanische ventilatie-schakelaar		
	envoel CO2 sensor		
	plafondlichtpunt		
	plafondlichtpunt opbouw		
	wandlichtpunt		
	beldrukker		
	schel		
	betonwand 100mm		
	HSB wand 100mm		
	metaalwerk		
	isolatie		
	lichte scheidingswand 100mm		
	systeemoor		
	betonplaatvloer		


TOELICHTING:
 - Aan de maatvoering kunnen geen rechten worden ontleend.
 - Alle maatvoering betreft circa maatvoering en is aangegeven in millimeters.
 - Elektra aansluitpunten, keukensetting, ventilatiepunten, radatoren en rookmelders zijn indicatief aangegeven.
 - Het is mogelijk dat niet alle symbolen van toepassing zijn op uw woningtype.
 - Maatvoering bij schuin dak is tot knieschot 1000mm+ vl
 - Exact aantal en positie zonnepanelen zijn indicatief en mede afhankelijk van de eventueel gekozen opties

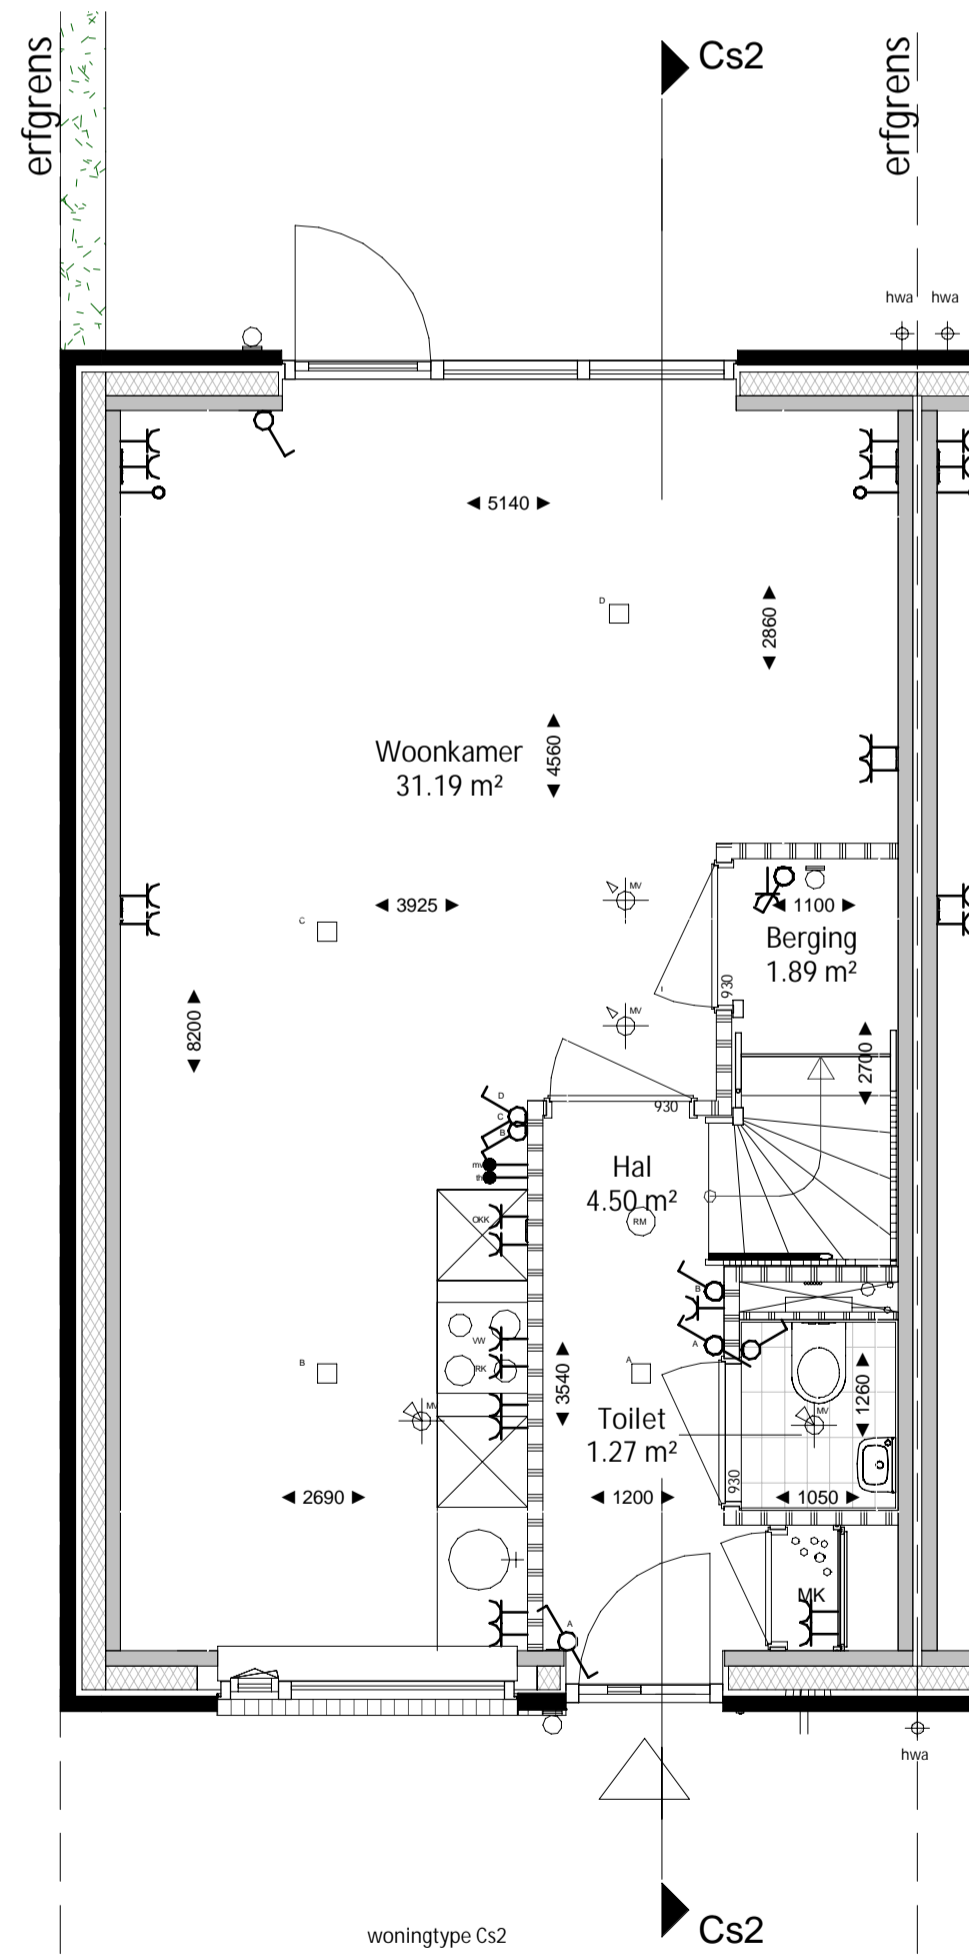

woningtype Cs2

Begane grond


schaal 1 : 50

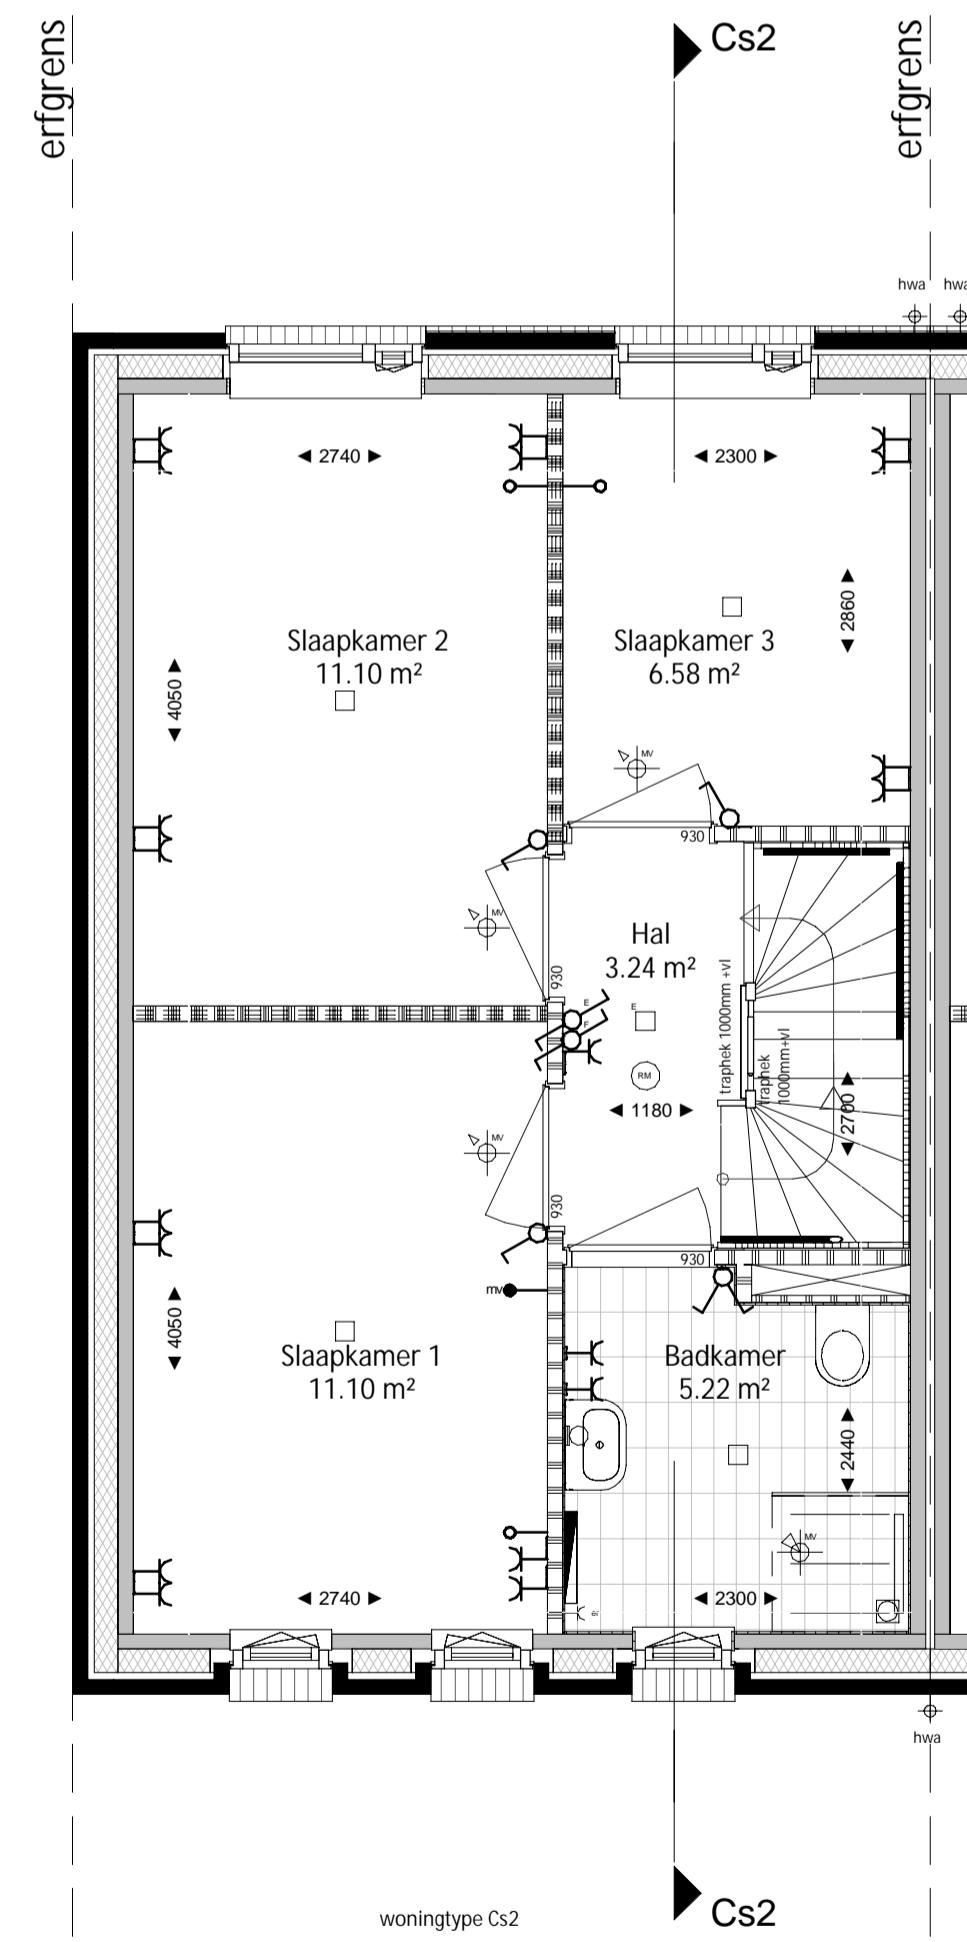

woningtype Cs2

Eerste verdieping


schaal 1 : 50

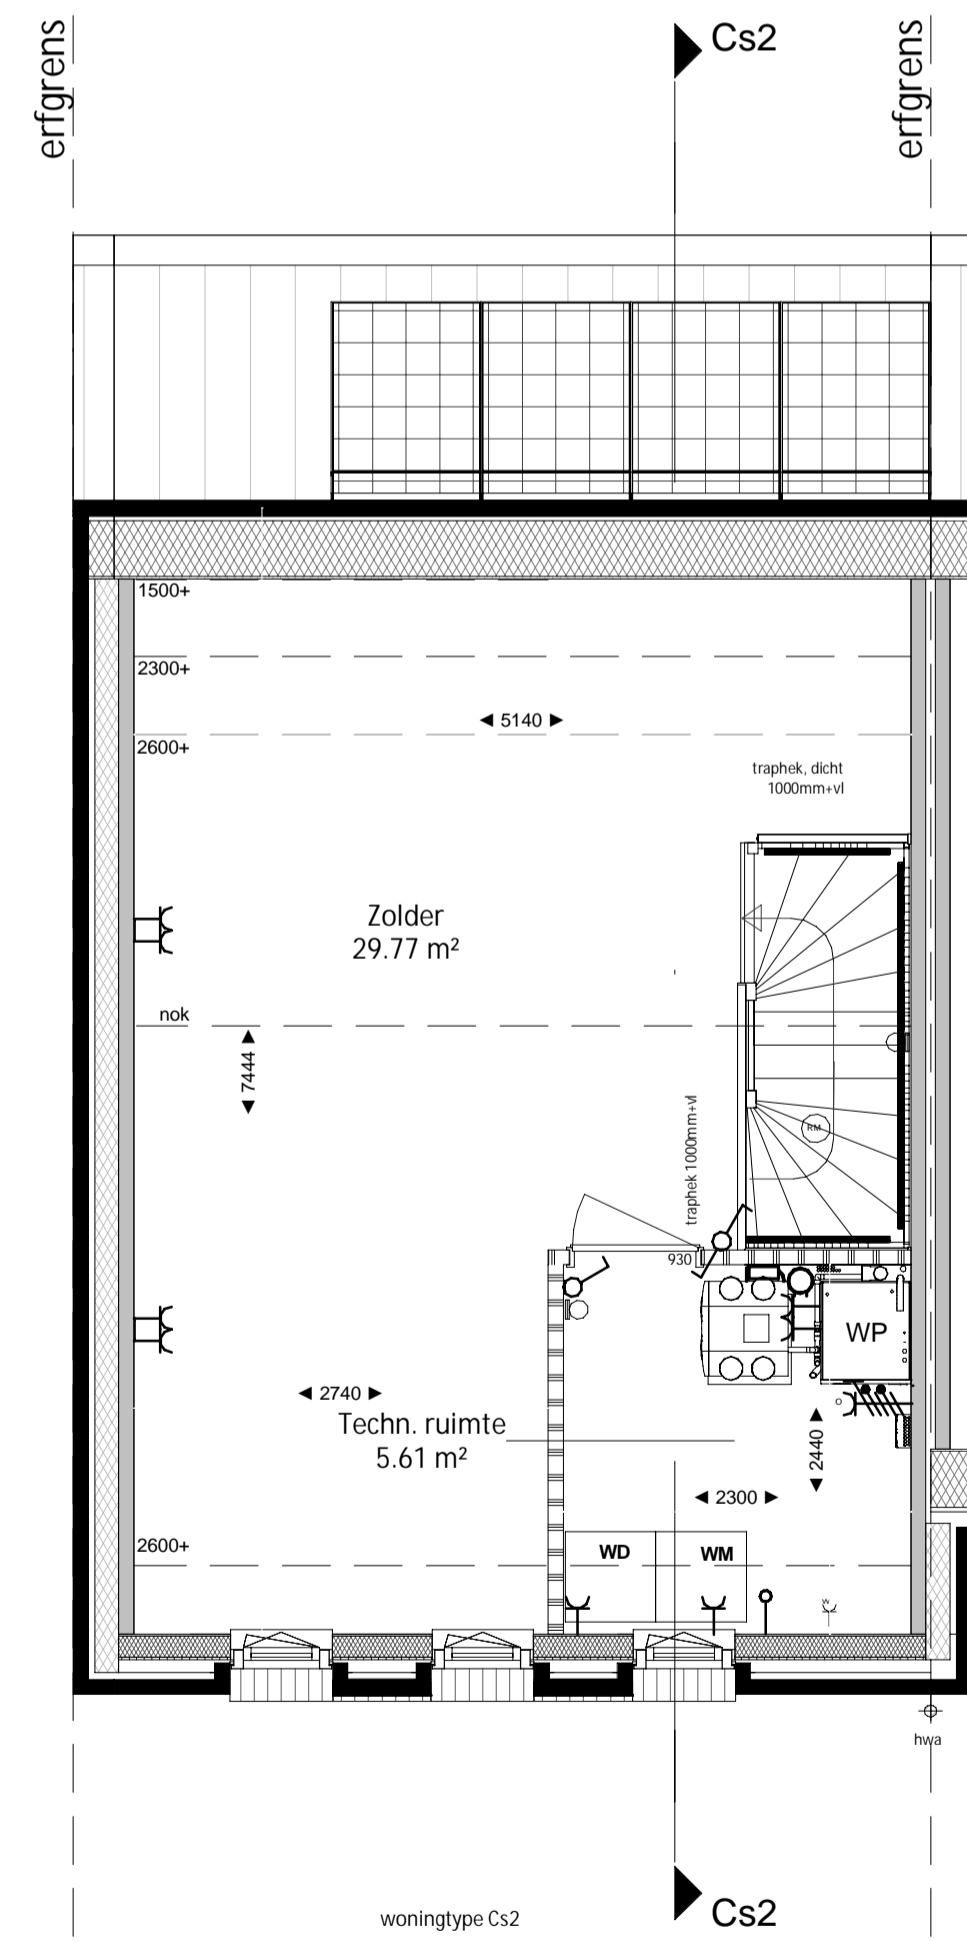

woningtype Cs2

Tweede verdieping

schaal 1 : 50

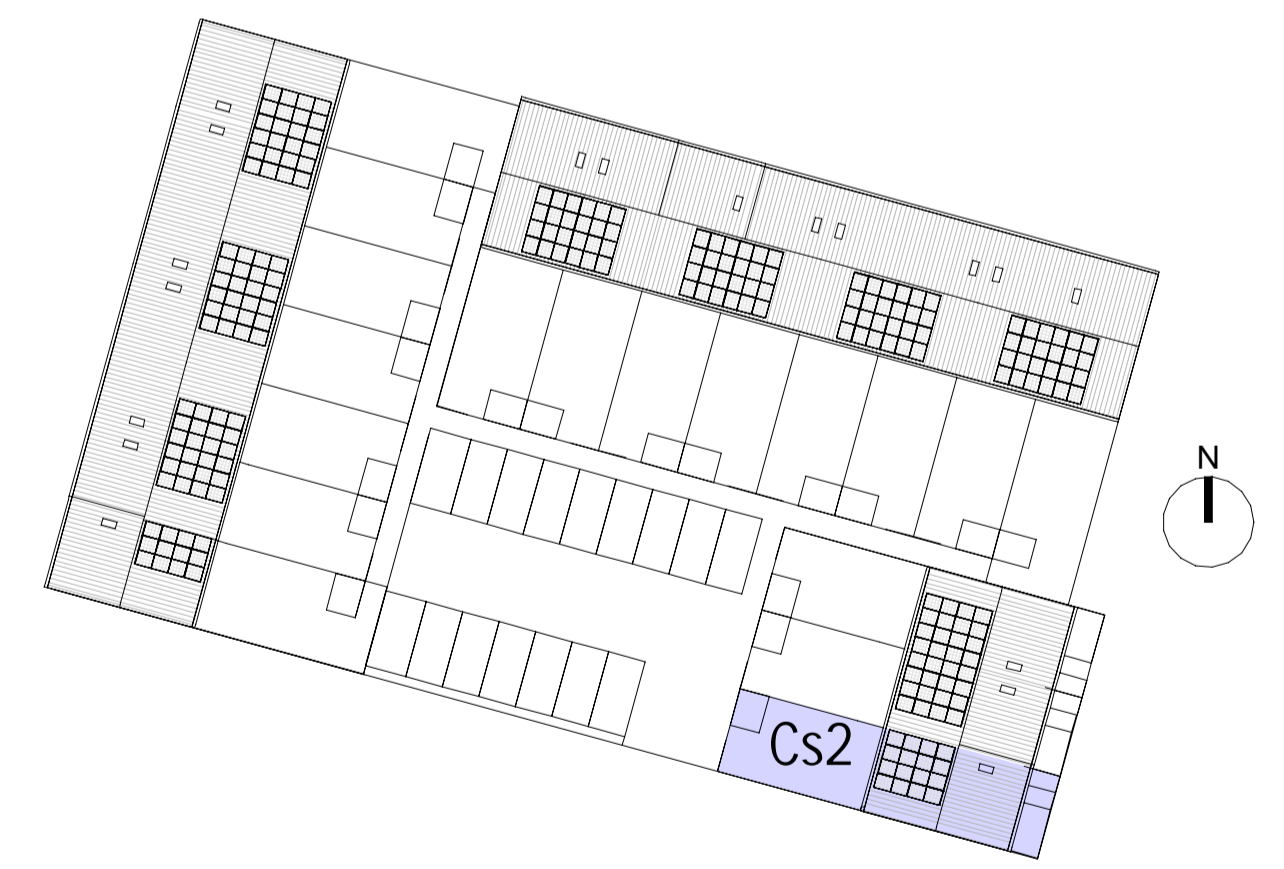

croonenburos
 Wim Duisenbergplantsoen 21
 6221 SE Maastricht
 T: +31 (0)43 325 3223
 info@croonenburos.com

gerechtigheidsklaan 46
 6226 CH Maastricht
 T: +31 (0)43 362 34 44
 info@humblemarterswillkens.nl

0254102 Oosterhout Slotjes Midden 5B
 BPD Ontwikkeling BV

tekening nr. VK_105 wijziging
 omschrijving Type Cs2, plattegronden, gevels, doorsneden kavel 18
 fase VERKOOPTEKENINGEN
 datum 16-09-2020
 schaal 1:50/100
 status DEFINITIEF
 formaat A1