



Dakraam

schaal 1 : 100
NIET MOGELIJK BIJ TYPE C

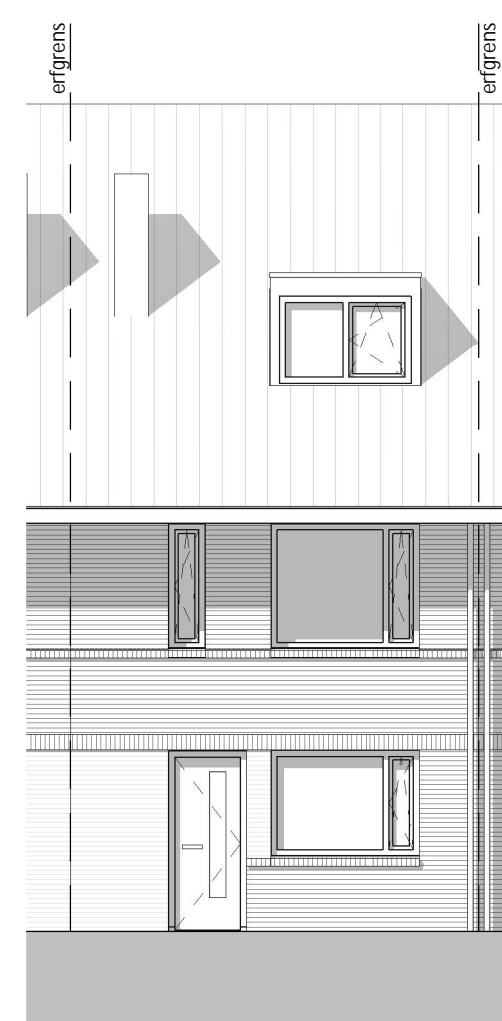


Dakkapel

schaal 1 : 100
NIET MOGELIJK BIJ TYPE C

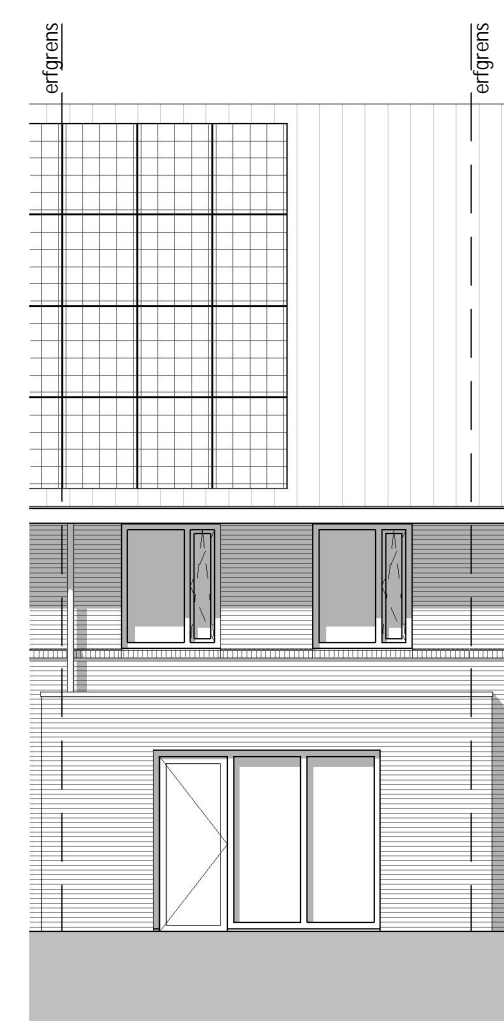

Uitbouw 2400mm

schaal 1 : 100

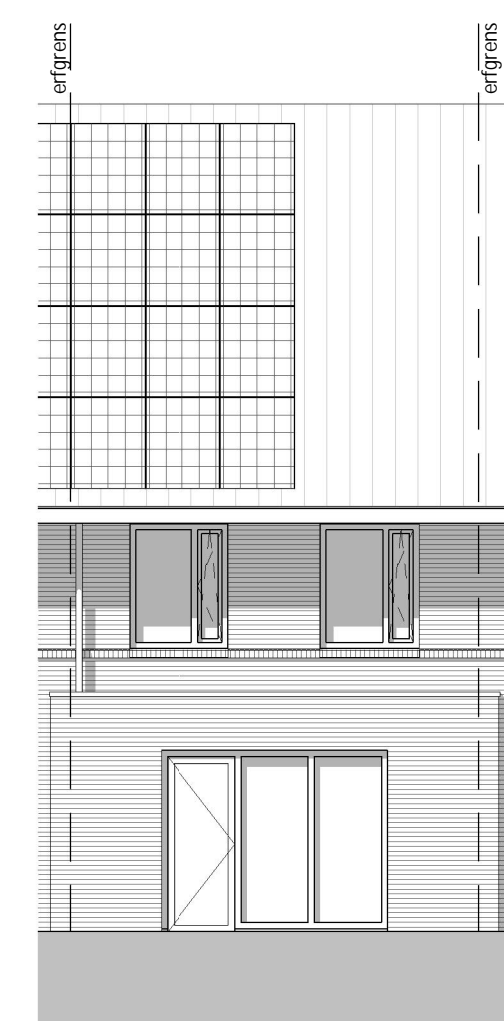

Uitbouw 1200mm


schaal 1 : 100

RENVOOI

elektra volgens NEN 1010


- K- enkele wandcontactdoos geaard
- K- dubbele wandcontactdoos geaard
- K- enkele wandcontactdoos t.b.v. wasmachine
- K- enkele wandcontactdoos t.b.v. wasdroger
- K- enkele wandcontactdoos t.b.v. vloerverwarmingverdelers
- K- enkele wandcontactdoos t.b.v. elektrische radiator
- K- enkelpolige schakelaar
- K- dubbele schakelaar
- K- wisselschakelaar
- K- aansluitpunt onbedraad
- K- aansluitpunt CAI of UTP
- K- aansluitpunt thermostaat
- K- aansluitpunt mechanische ventilatie-schakelaar
- K- en/of CO2 sensor
- K- platfandichtpunt
- K- platfandichtpunt opbouw
- K- wandlichtpunt
- K- bedrukker
- K- schel
- K- betonwand 100mm
- K- HSB wand 100mm
- K- metselwerk
- K- isolatie
- K- lichte scheidingswand 100mm
- K- systeemvloer
- K- betonplaatvloer
- K- mechanische ventilatie afvoer
- K- mechanischeventilatie toevoer
- K- rookmelder opbouw
- K- aansluitpunt omvormer en verdelers
- K- elektrische radiator
- K- vloerverwarming verdelers
- K- hemelwaterafvoer
- K- schroepput en buitenkraan
- K- entree woning
- K- opstelplaats wasmachine / wasdroger
- K- PV-paneel, afmeting en locatie indicatief
- K- doorbreedte, stalen binnenkozijn

TOELICHTING:
 - Aan de maatvoering kunnen geen rechten worden ontleend.
 - Alle maatvoering betreft circa maatvoering en is aangegeven in millimeters.
 - Elektra aansluitpunten, keukensetpoint, ventilatiepunten, radatoren en rookmelders zijn indicatief aangegeven.
 - Het is mogelijk dat niet alle symbolen van toepassing zijn op uw woningtype.
 - Maatvoering bij schuin dak is tot knieschot 1000mm+ vl
 - Exact aantal en positie zonnepanelen zijn indicatief en mede afhankelijk van de eventueel gekozen opties

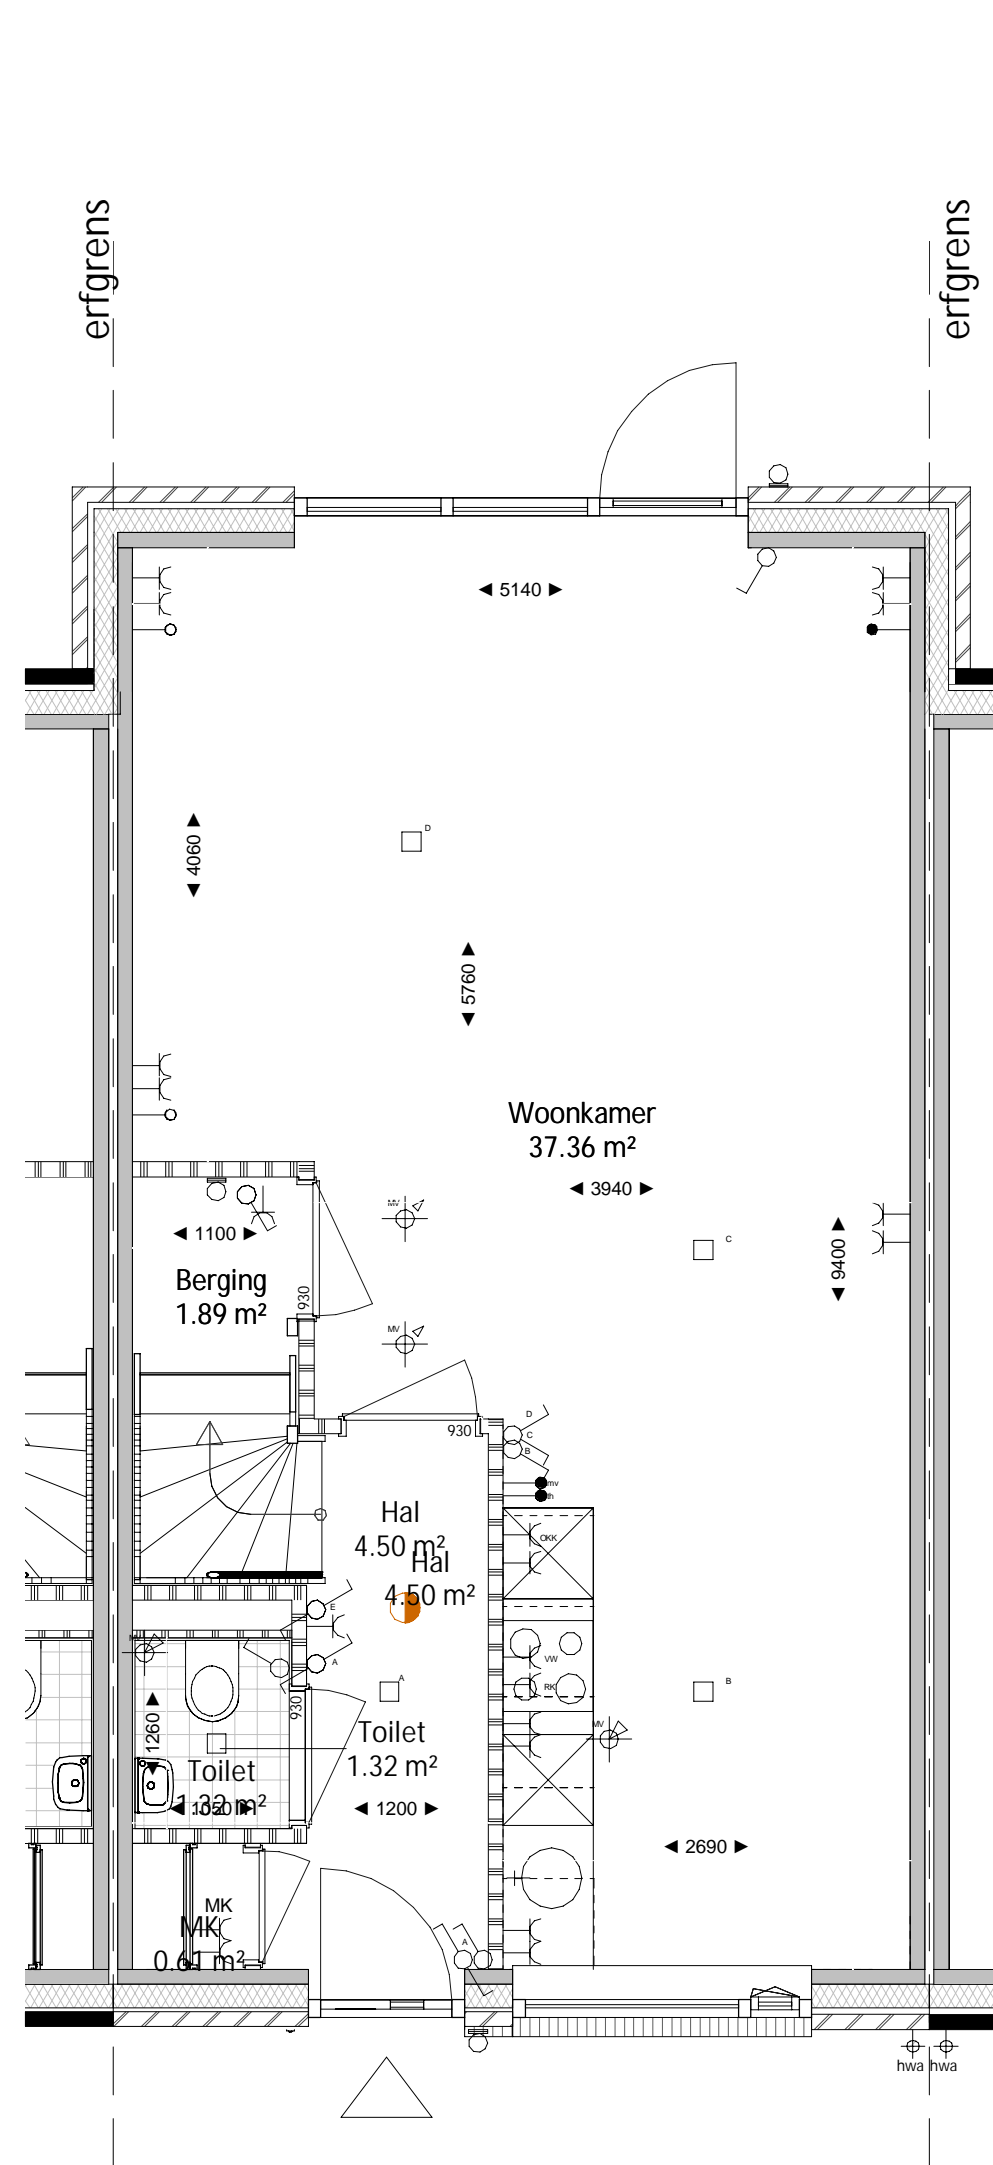


Uitbouw 1200mm

schaal 1 : 50

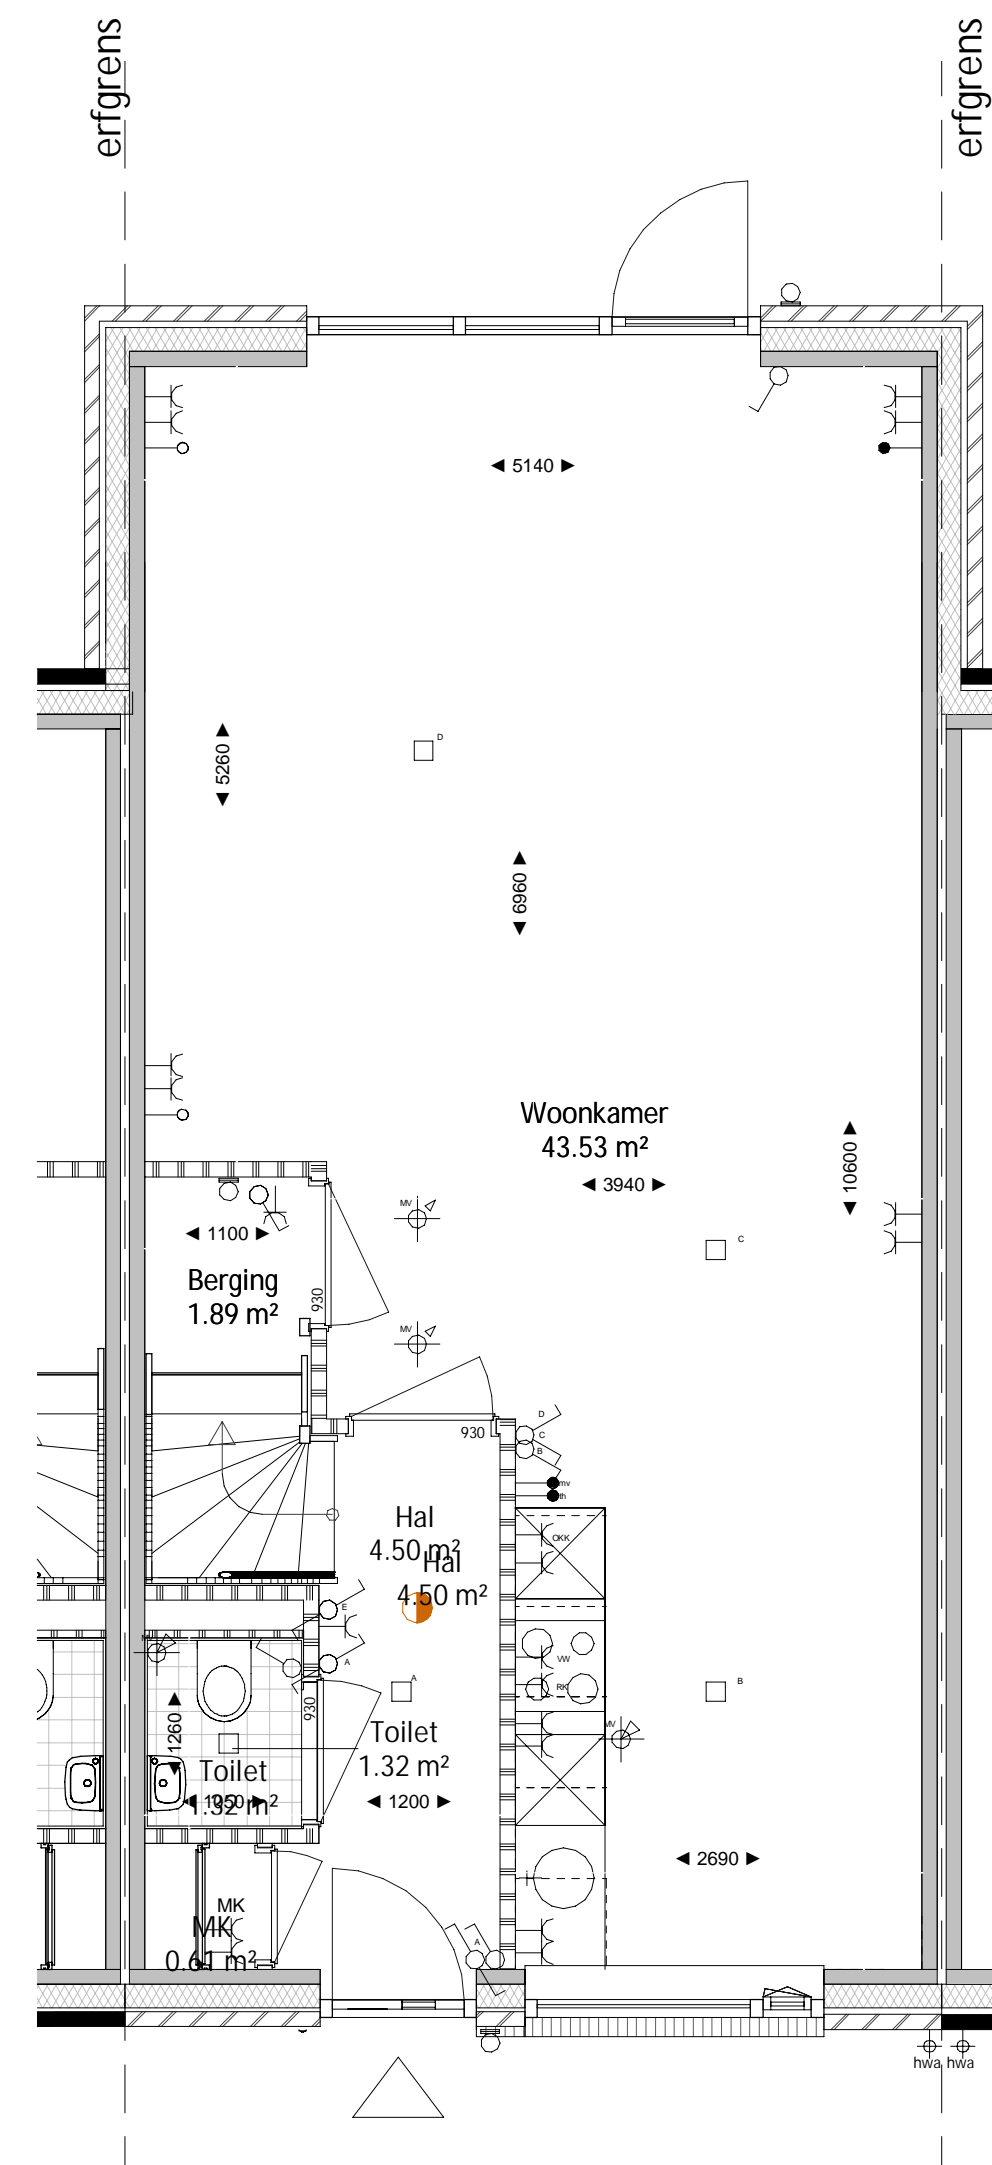


Uitbouw 2400mm

schaal 1 : 50

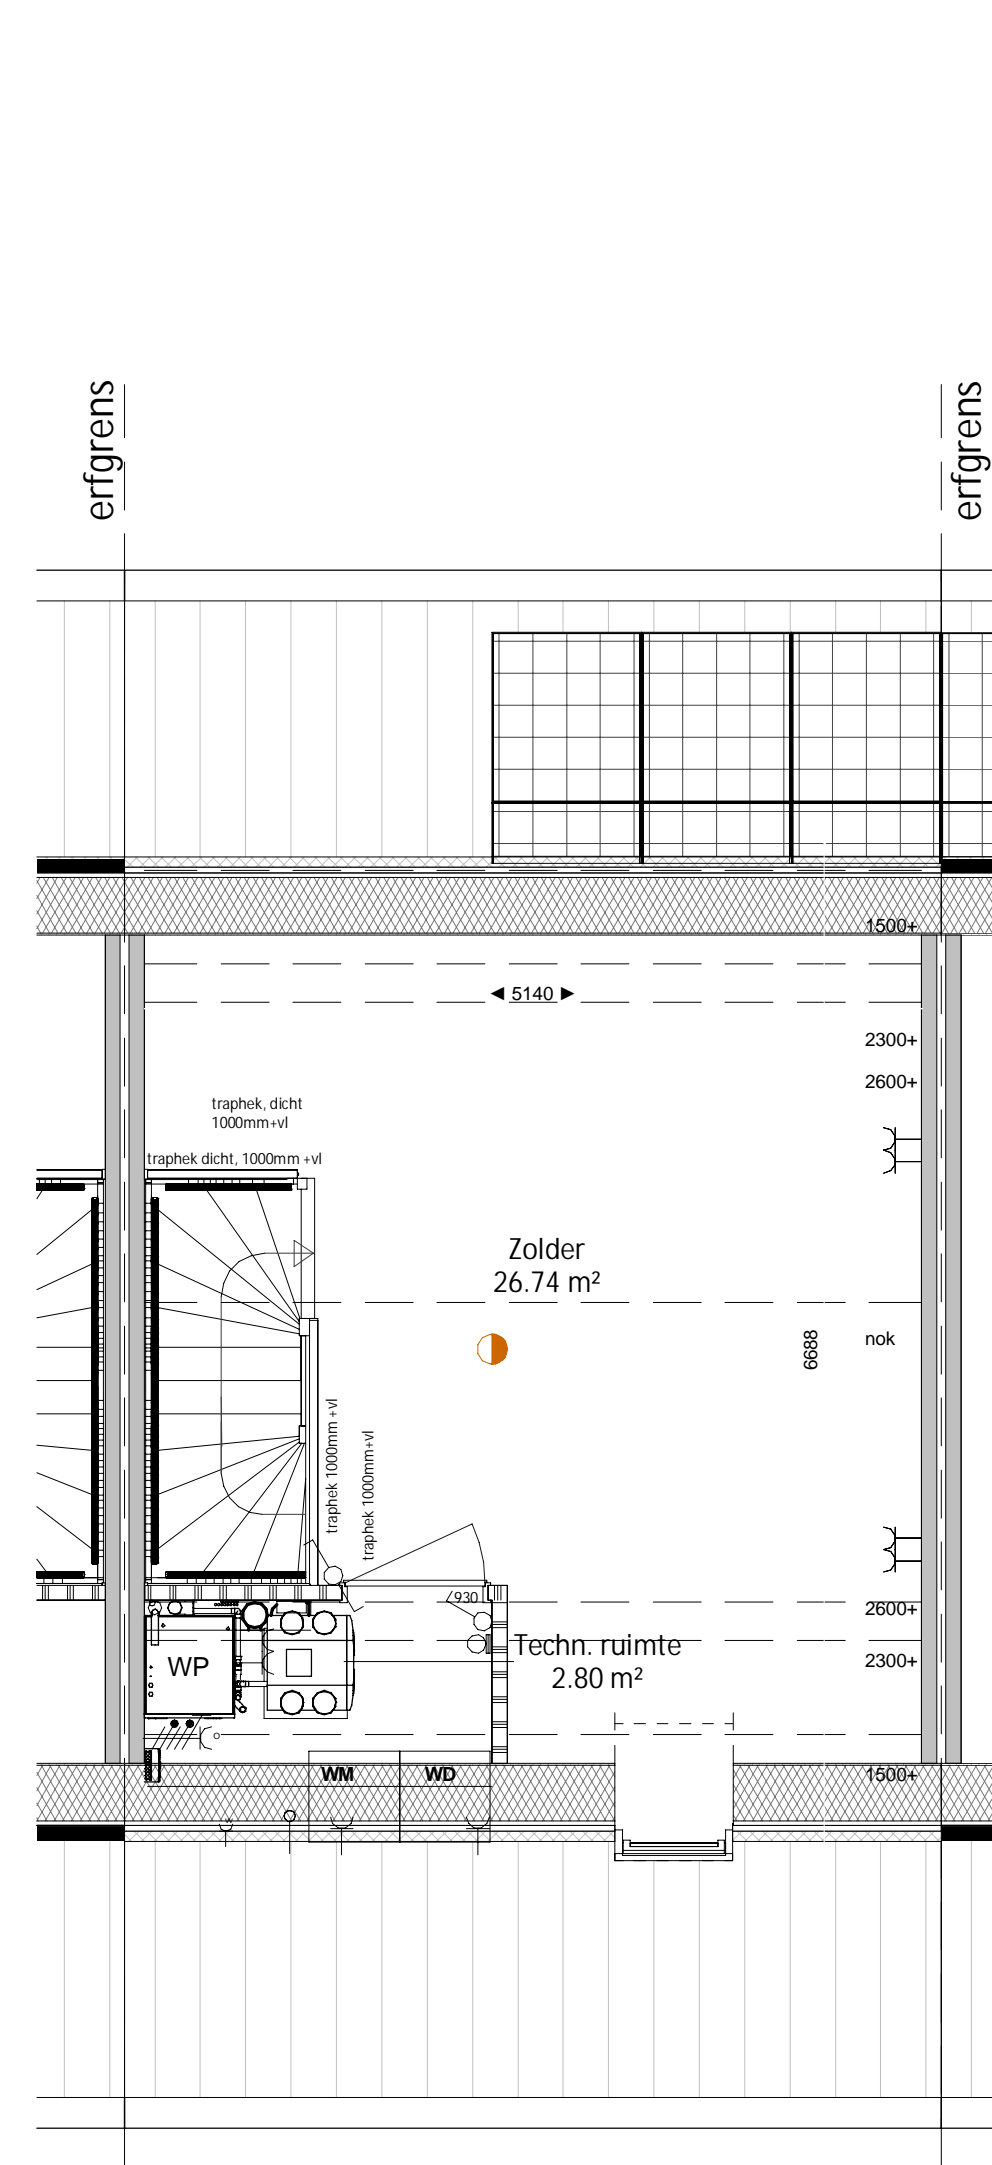

Dakraam


schaal 1 : 50

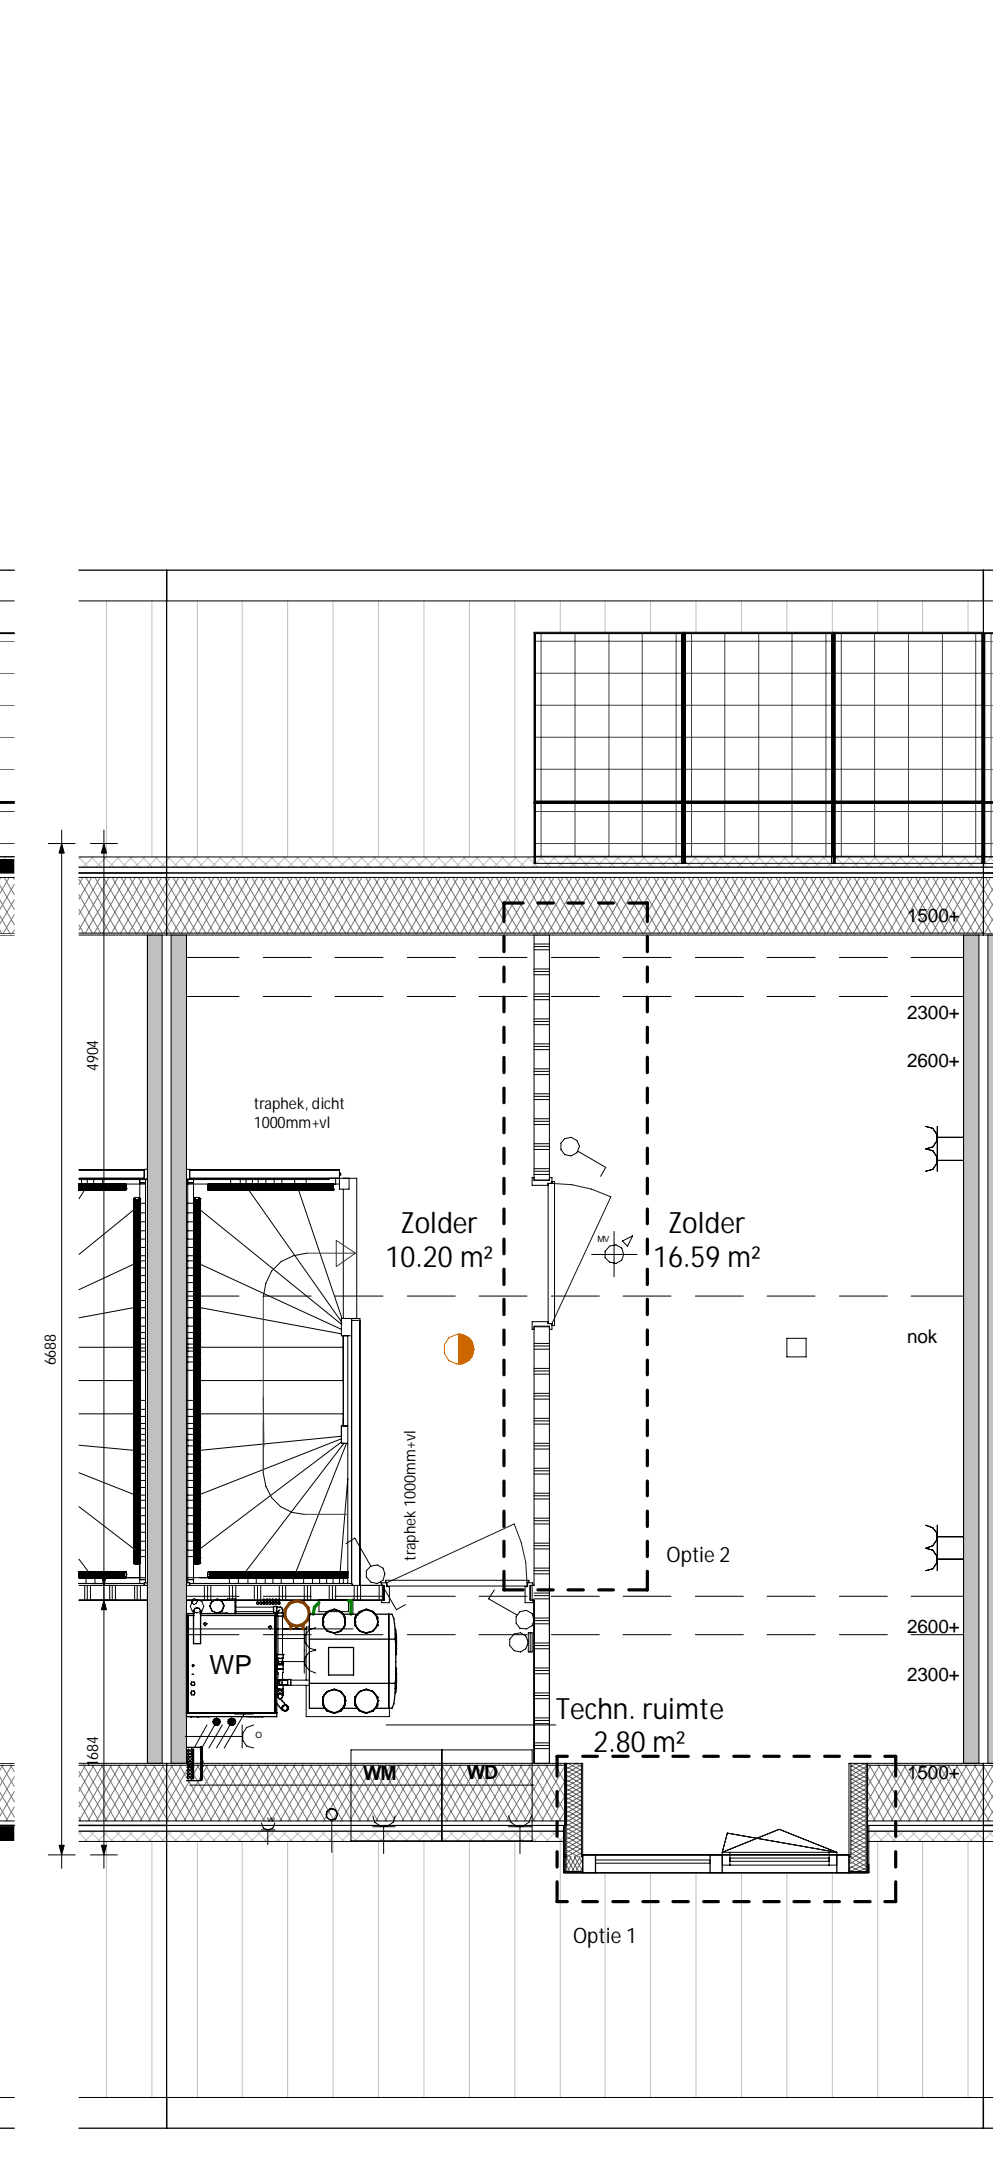

Dakkapel/Extra wand

schaal 1 : 50

Dakkapel optie 1
Extra wand optie 2

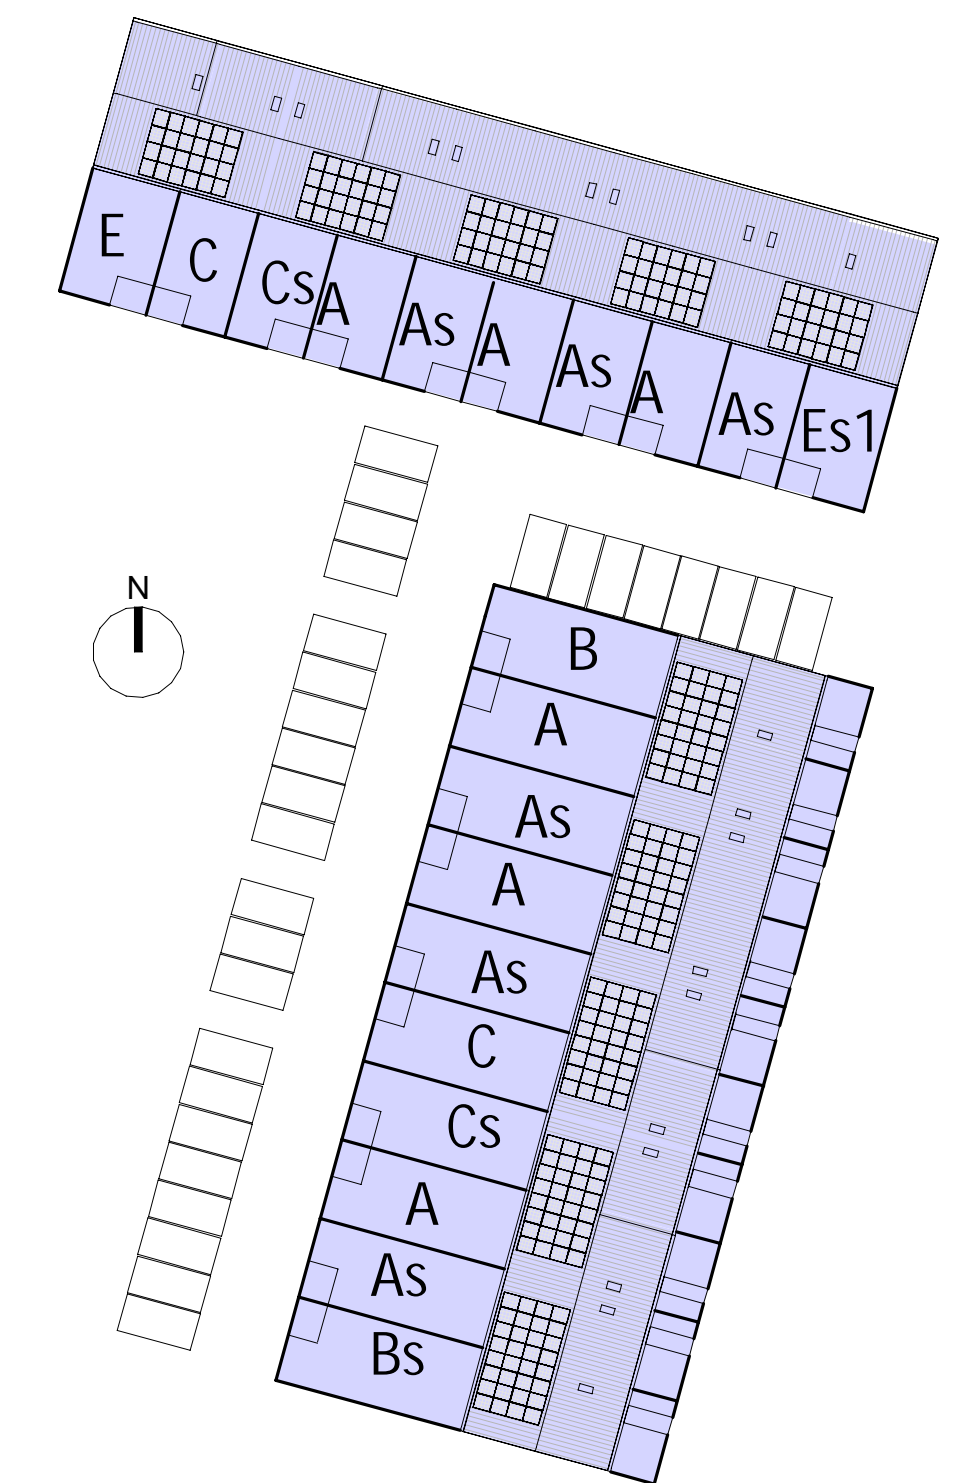

croonenburos

Wim Duisenbergplantsoen 21
6221 SE Maastricht
T: +31 (0)43 325 3223
info@croonenburos.com

humble martens
BUREAU

Gerechtigheidskiaan 46
6226 CH Maastricht
T: +31 (0)43 362 34 44
info@humblemartenswillkens.nl

0254102 Oosterhout Slotjes Midden 4A
Ballast Nedam Zuid

tekening nr. VK_108
omschrijving Opties
kavel 1 t/m 20

wijziging
A 12-05-2020

fase VERKOOPTEKENINGEN
datum 21-04-2020
schaal 1:50/100
status DEFINITIEF
formaat A1