


Optie 01-02 (Uitbouw 3m)

schaal 1:50

Optie 01-03 (Uitbouw 1,2m)

schaal 1:50

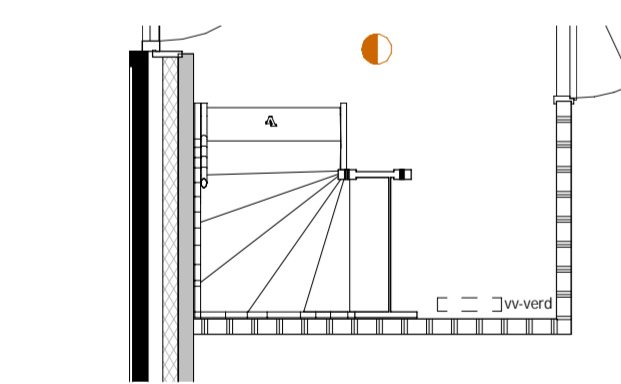


Optie 01-11 (Vervallen trapkast)

schaal 1:50




Optie 01-12 (Erker)

schaal 1:50

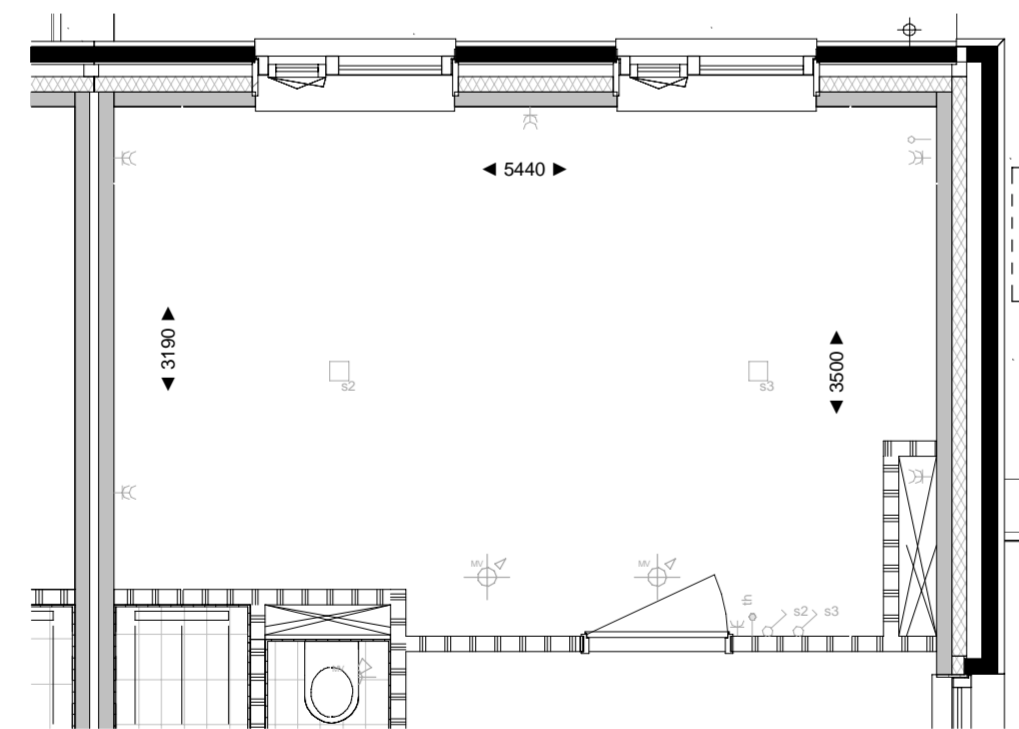


Optie 01-14 (Slaapkamers samenvoegen)

schaal 1:50

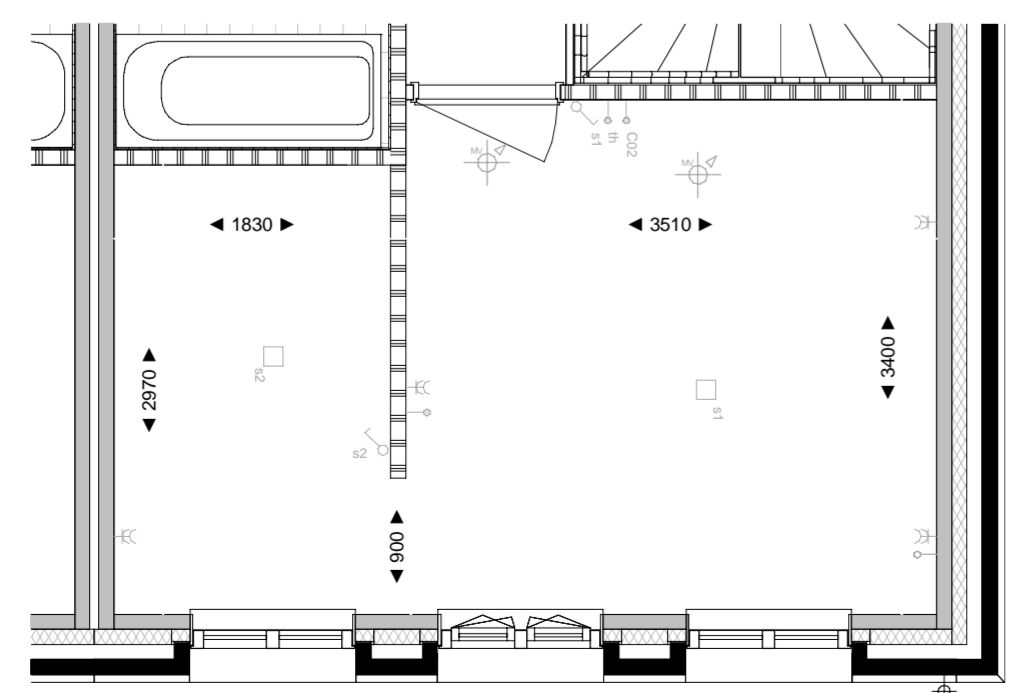


Optie 01-13 (Inloopkast)

schaal 1:50

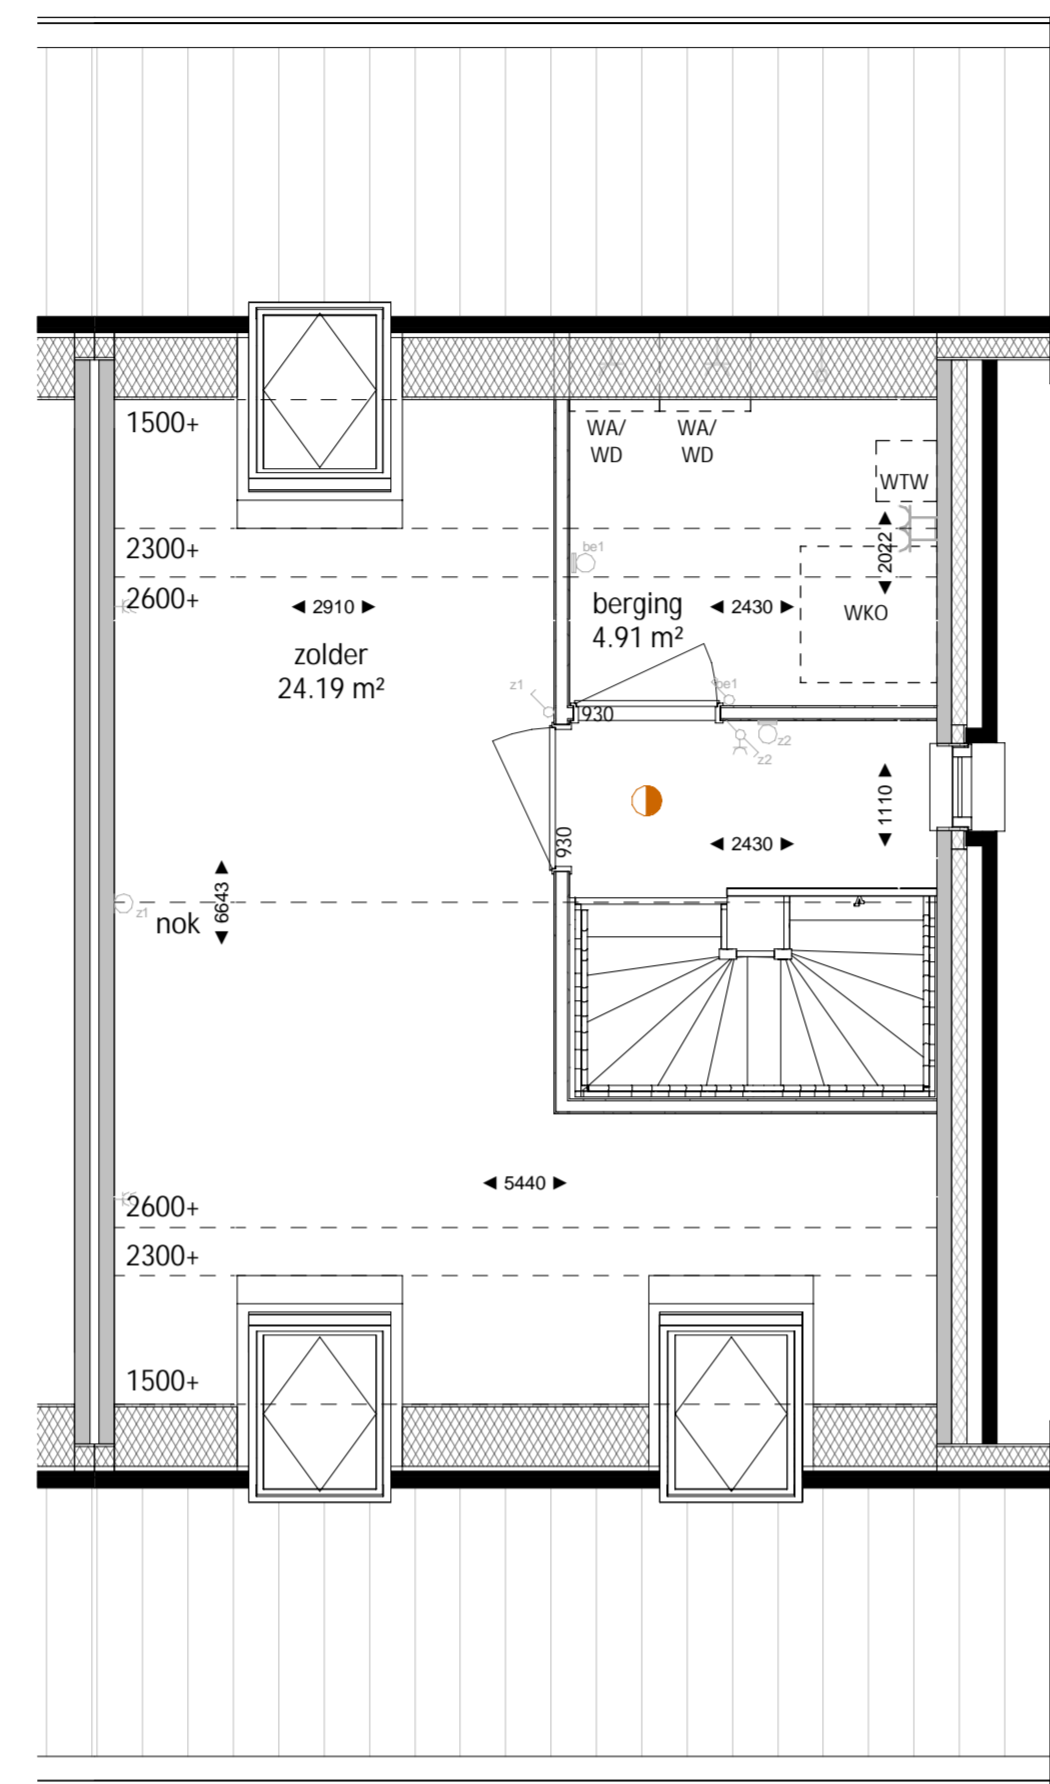


Optie 01-18 (Zolder indeling 1 ruimte)

schaal 1:50

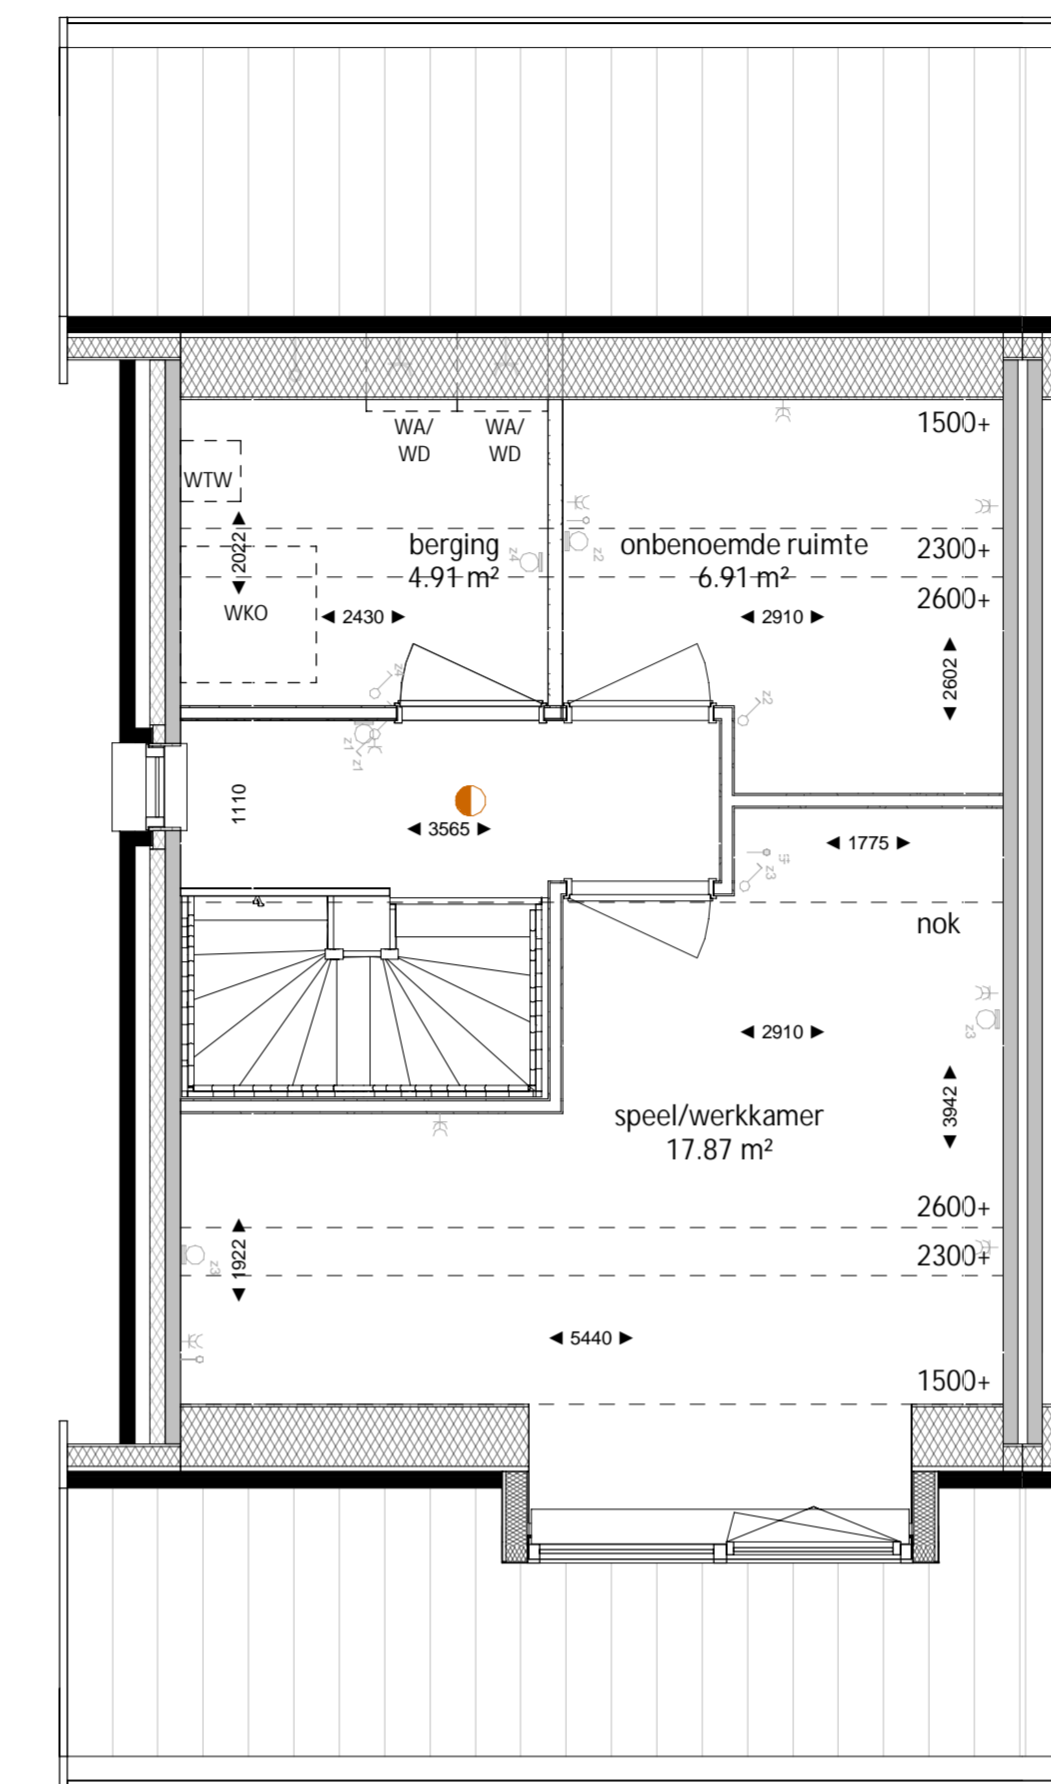


Optie 01-19 (Zolder indeling 2 ruimtes)

schaal 1:50

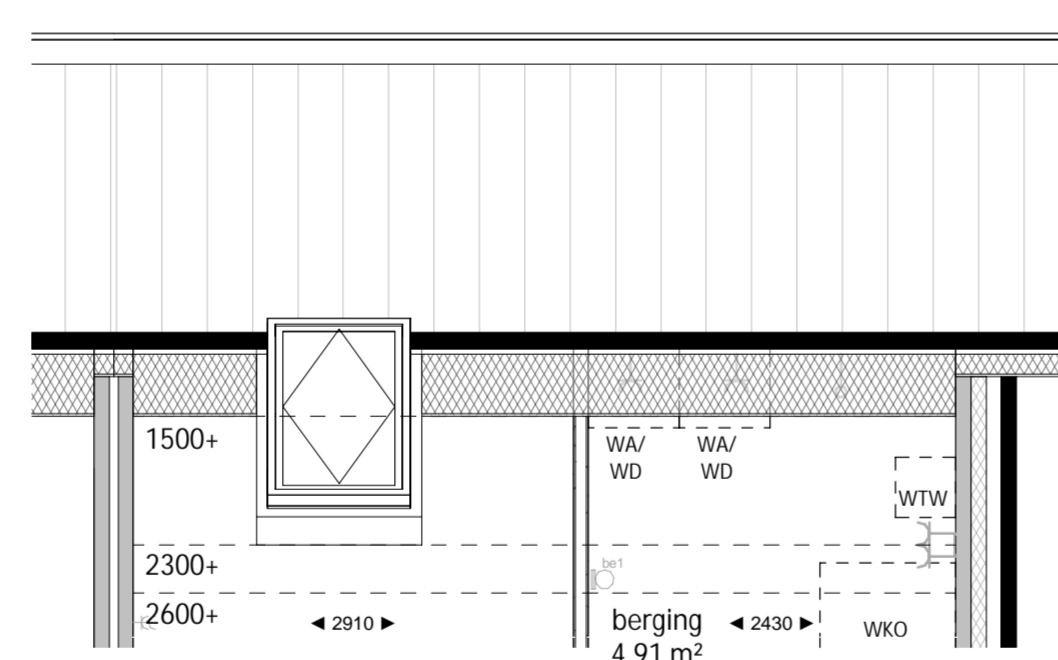


Optie 01-15 (Dakvenster achtergevel)

schaal 1:50

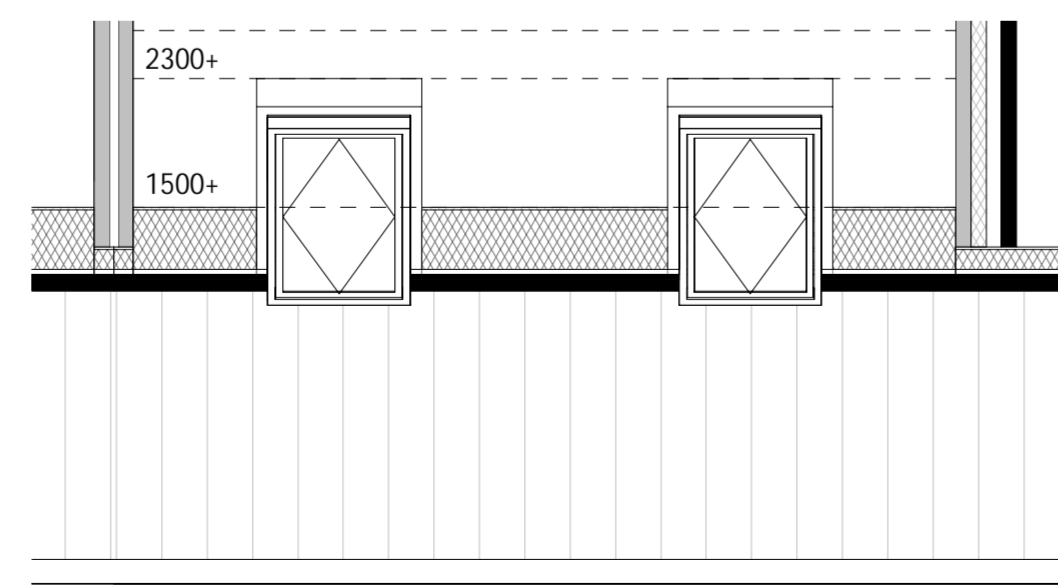


Optie 01-16 (Dakvenster voorgevel links)  
Optie 01-16.1 (Dakvenster voorgevel rechts)

schaal 1:50

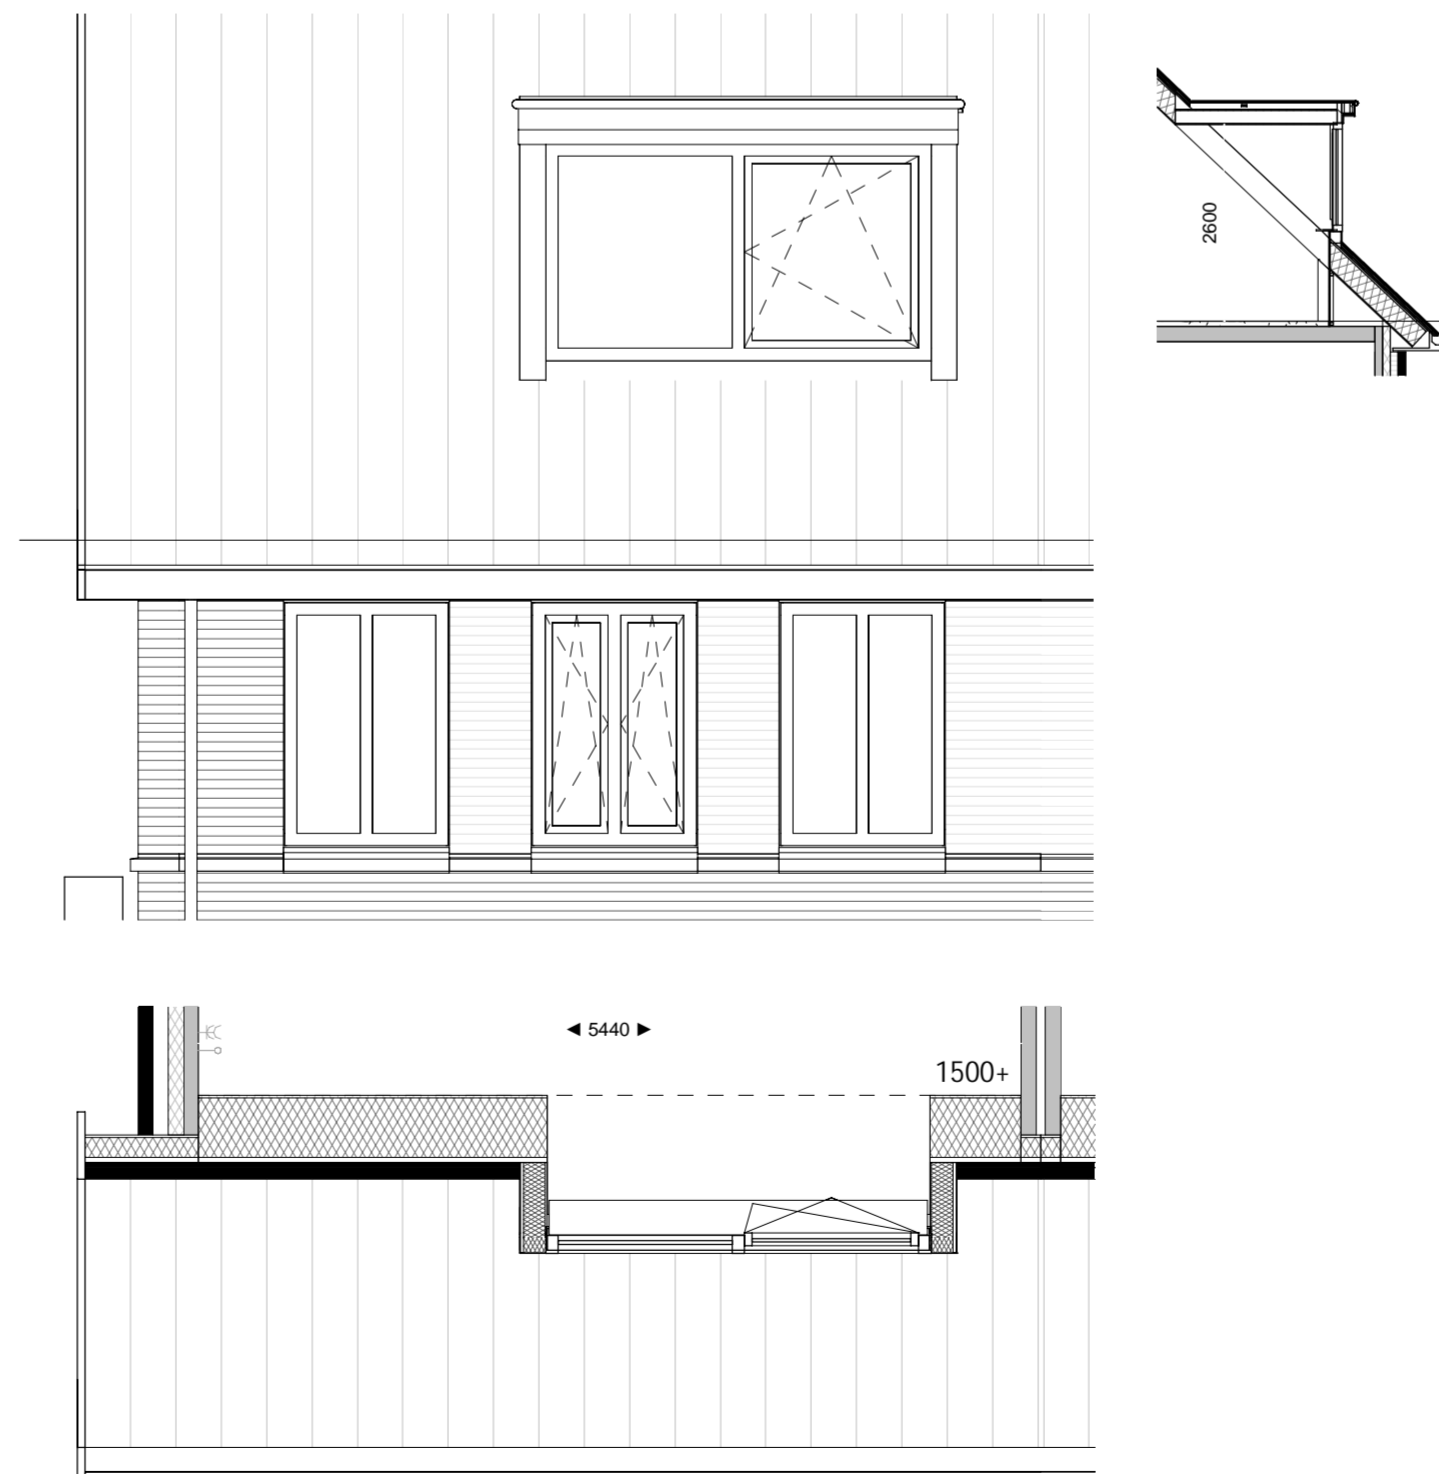


Optie 01-17 (Dakkapel voorgevel)

schaal 1:50

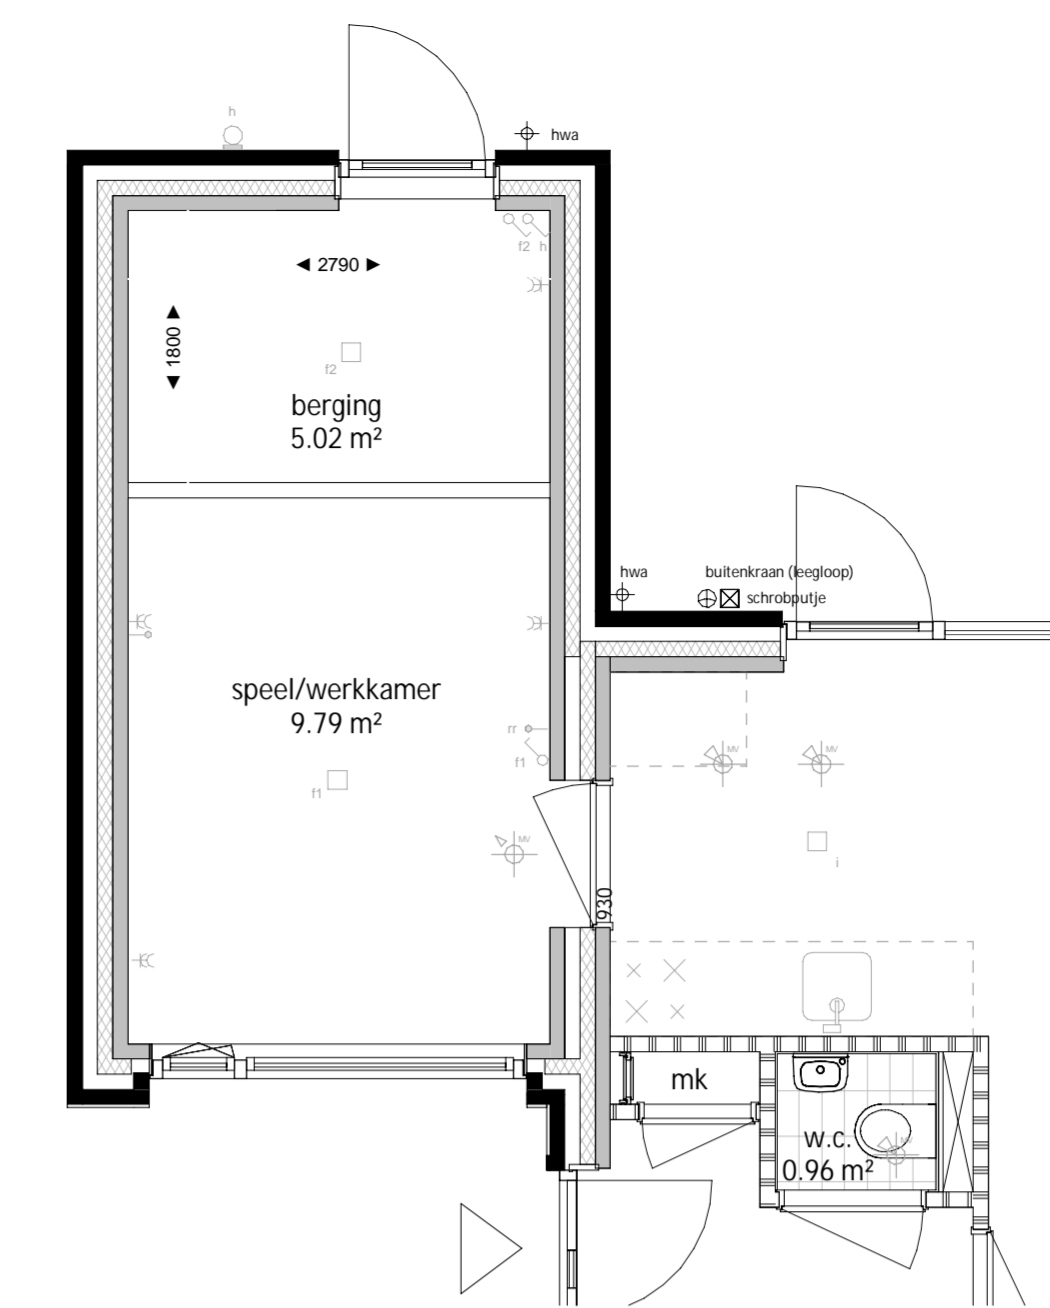


Optie 01-08 (Garage -> Werkkamer/berging)

schaal 1:50

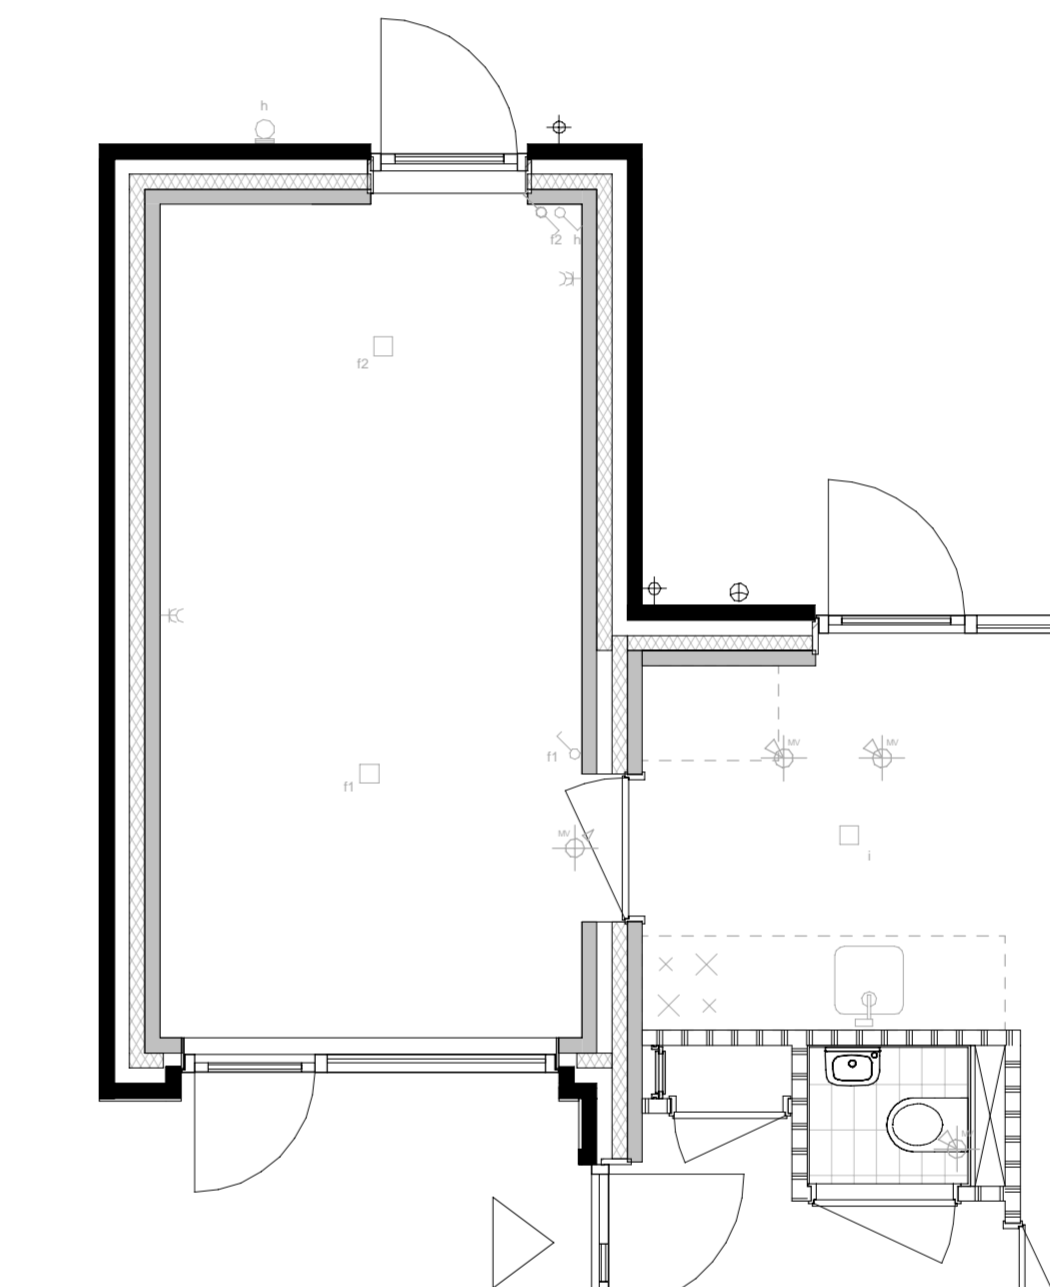


Optie 01-09 (Garage -> Berging)

schaal 1:50

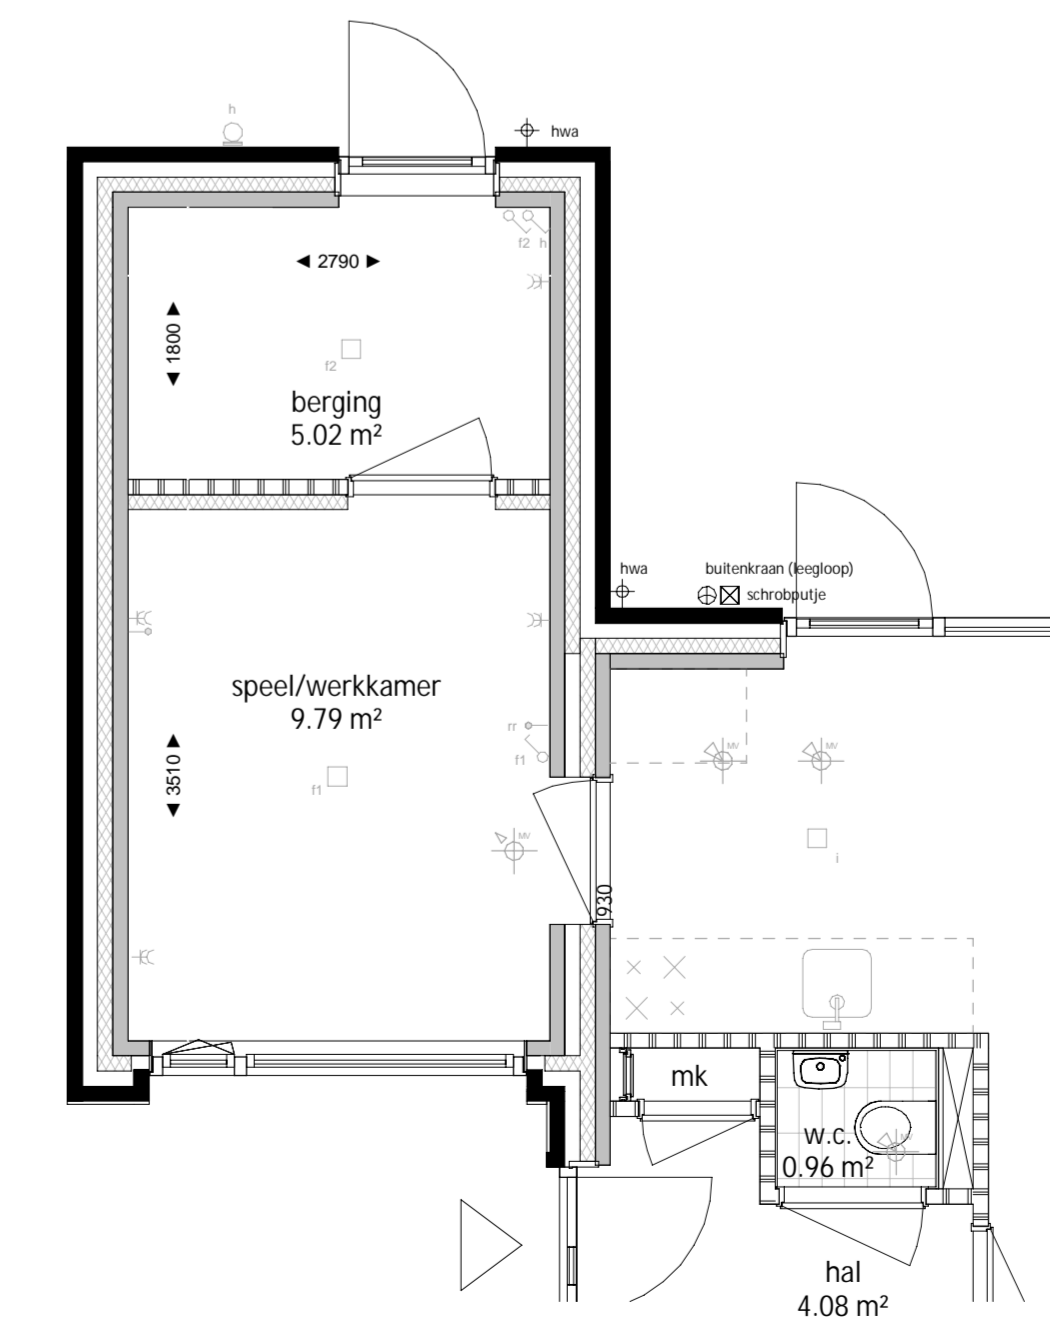


Optie 01-10 (Deur tussen werkkamer-berging)

schaal 1:50

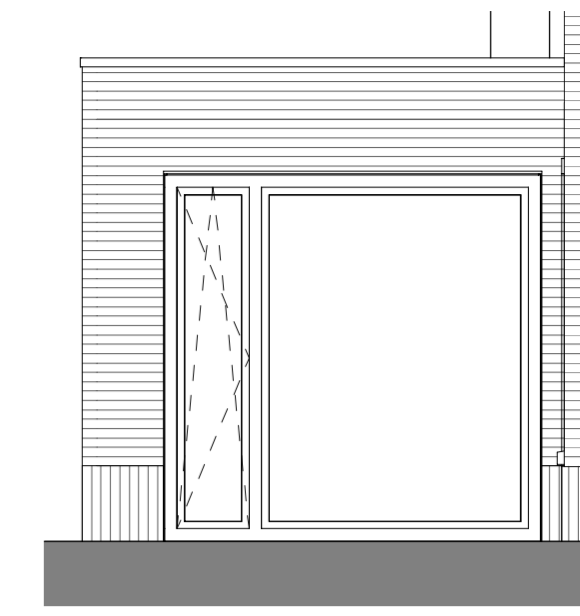


Optie 01-08

schaal 1:50

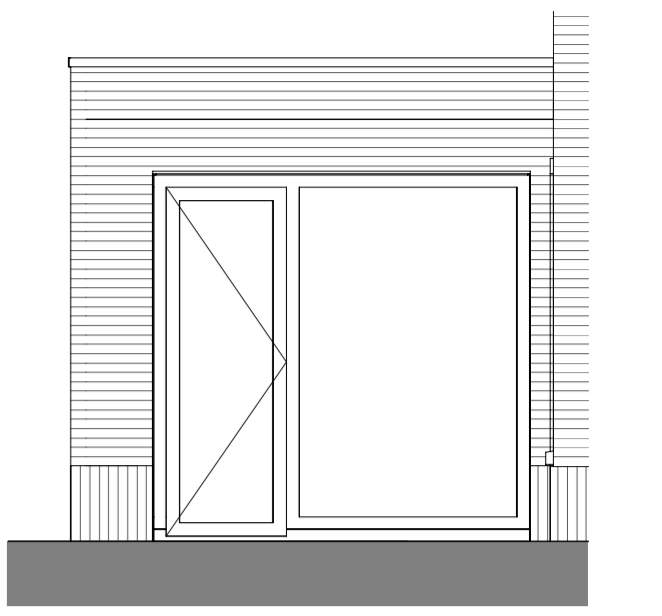


Optie 01-08.1

schaal 1:50

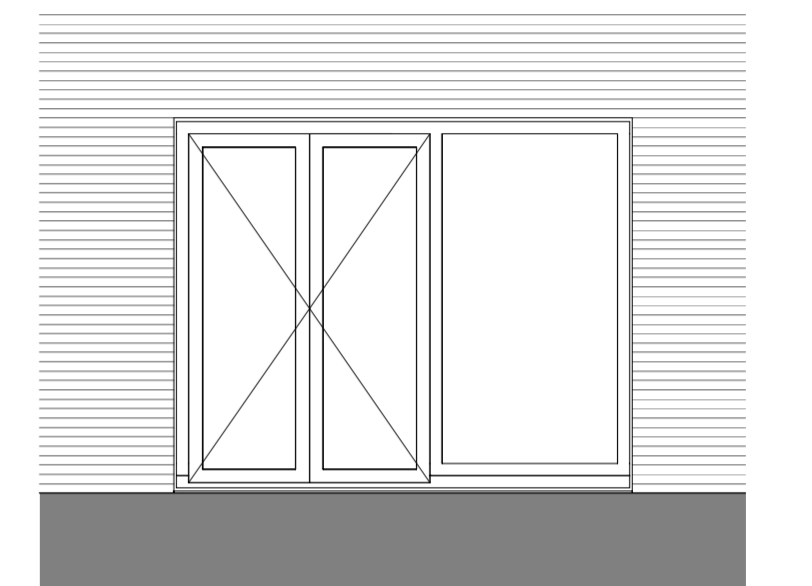


Optie 01-04 (openslaande tuindeuren)

schaal 1:50

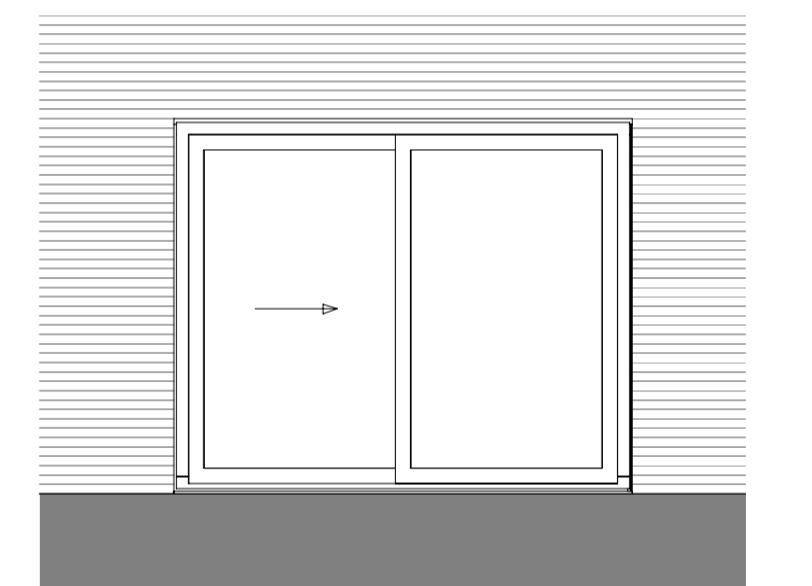

Optie 01-05 (Schuifpui)

schaal 1:50

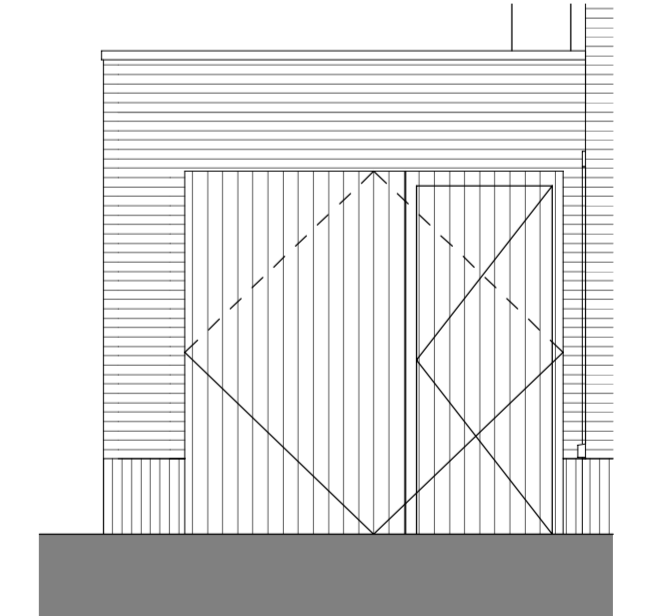

Optie 01-06 (Kanteldeur met loopdeur)

schaal 1:50