



Uitbouw 1200mm
schaal 1:100

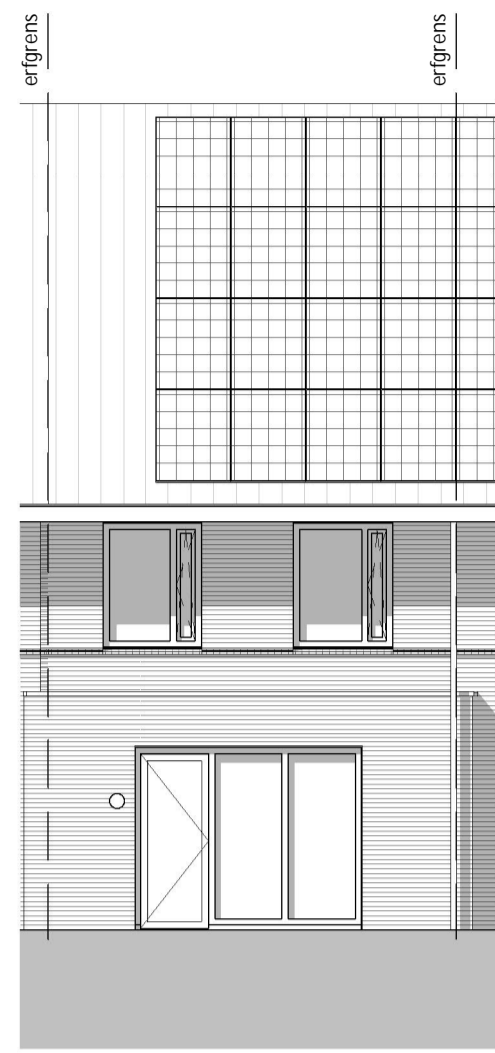


Uitbouw 2400mm
schaal 1:100

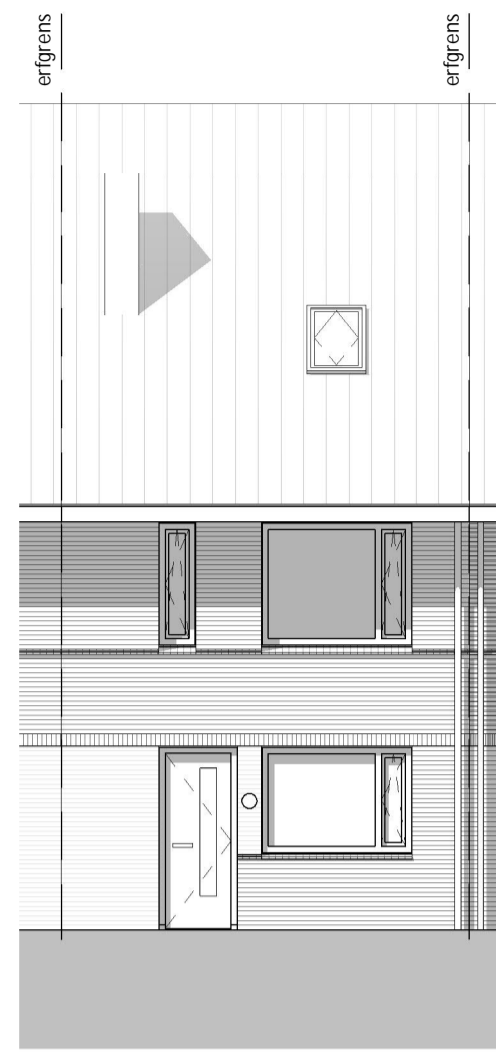


Dakraam
schaal 1:100



Dakkapel
schaal 1:100

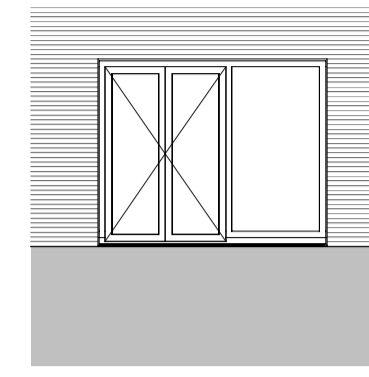

Dubbele deur
schaal 1:100

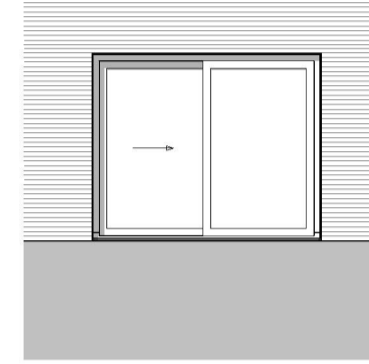


Schuifpui
schaal 1:100

RENVOOI


elektra volgens NEN 1010

<ul style="list-style-type: none"> —K— enkele wandcontactdoos geaard —K— dubbele wandcontactdoos geaard —K— enkele wandcontactdoos t.b.v. wasmachine —K— enkele wandcontactdoos t.b.v. wasdroger —K— enkele wandcontactdoos t.b.v. vloerverwarmingverdelers —K— enkele wandcontactdoos t.b.v. elektrische radiator —K— enkelepolige schakelaar —K— dubbele schakelaar —K— wisselschakelaar —K— aansluitpunt onbedraad —K— aansluitpunt CAI of UTP —K— aansluitpunt thermostaat —K— aansluitpunt mechanische ventilatie-schakelaar —K— en/of CO2 sensor □ plafondlichtpunt □ plafondlichtpunt opbouw □ wandlichtpunt □ bedrukker ⊙ schel — betonwand 100mm — HSB wand 100mm — metselwerk — isolatie — lichte scheidingswand 100mm — systeemvloer — betonplaatvloer 	<ul style="list-style-type: none"> — mechanische ventilatie afvoer — mechanische ventilatie toevoer — rookmelder opbouw — aansluitpunt omvormer en verdelers — elektrische radiator — vloerverwarming verdelers — hemelwaterafvoer — schroefput en buitenkraan — entree woning — opstelplaats wasmachine / wasdroger — PV-paneel, afmeting en locatie indicatief — doorbreedte, stalen binnenkozijn
---	---


TOELICHTING:
 - Aan de maatvoering kunnen geen rechten worden ontleend.
 - Alle maatvoering betreft circa maatvoering en is aangegeven in millimeters.
 - Elektra aansluitpunten, keukenuitvoering, ventilatiepunten, rooktoeren en rookmelders zijn indicatief aangegeven.
 - Het is mogelijk dat niet alle symbolen van toepassing zijn op uw woningtype.
 - Maatvoering bij schuin dak is tot knieschot 1000mm + vl
 - Exact aantal en positie zonnepanelen zijn indicatief en mede afhankelijk van de eventueel gekozen opties

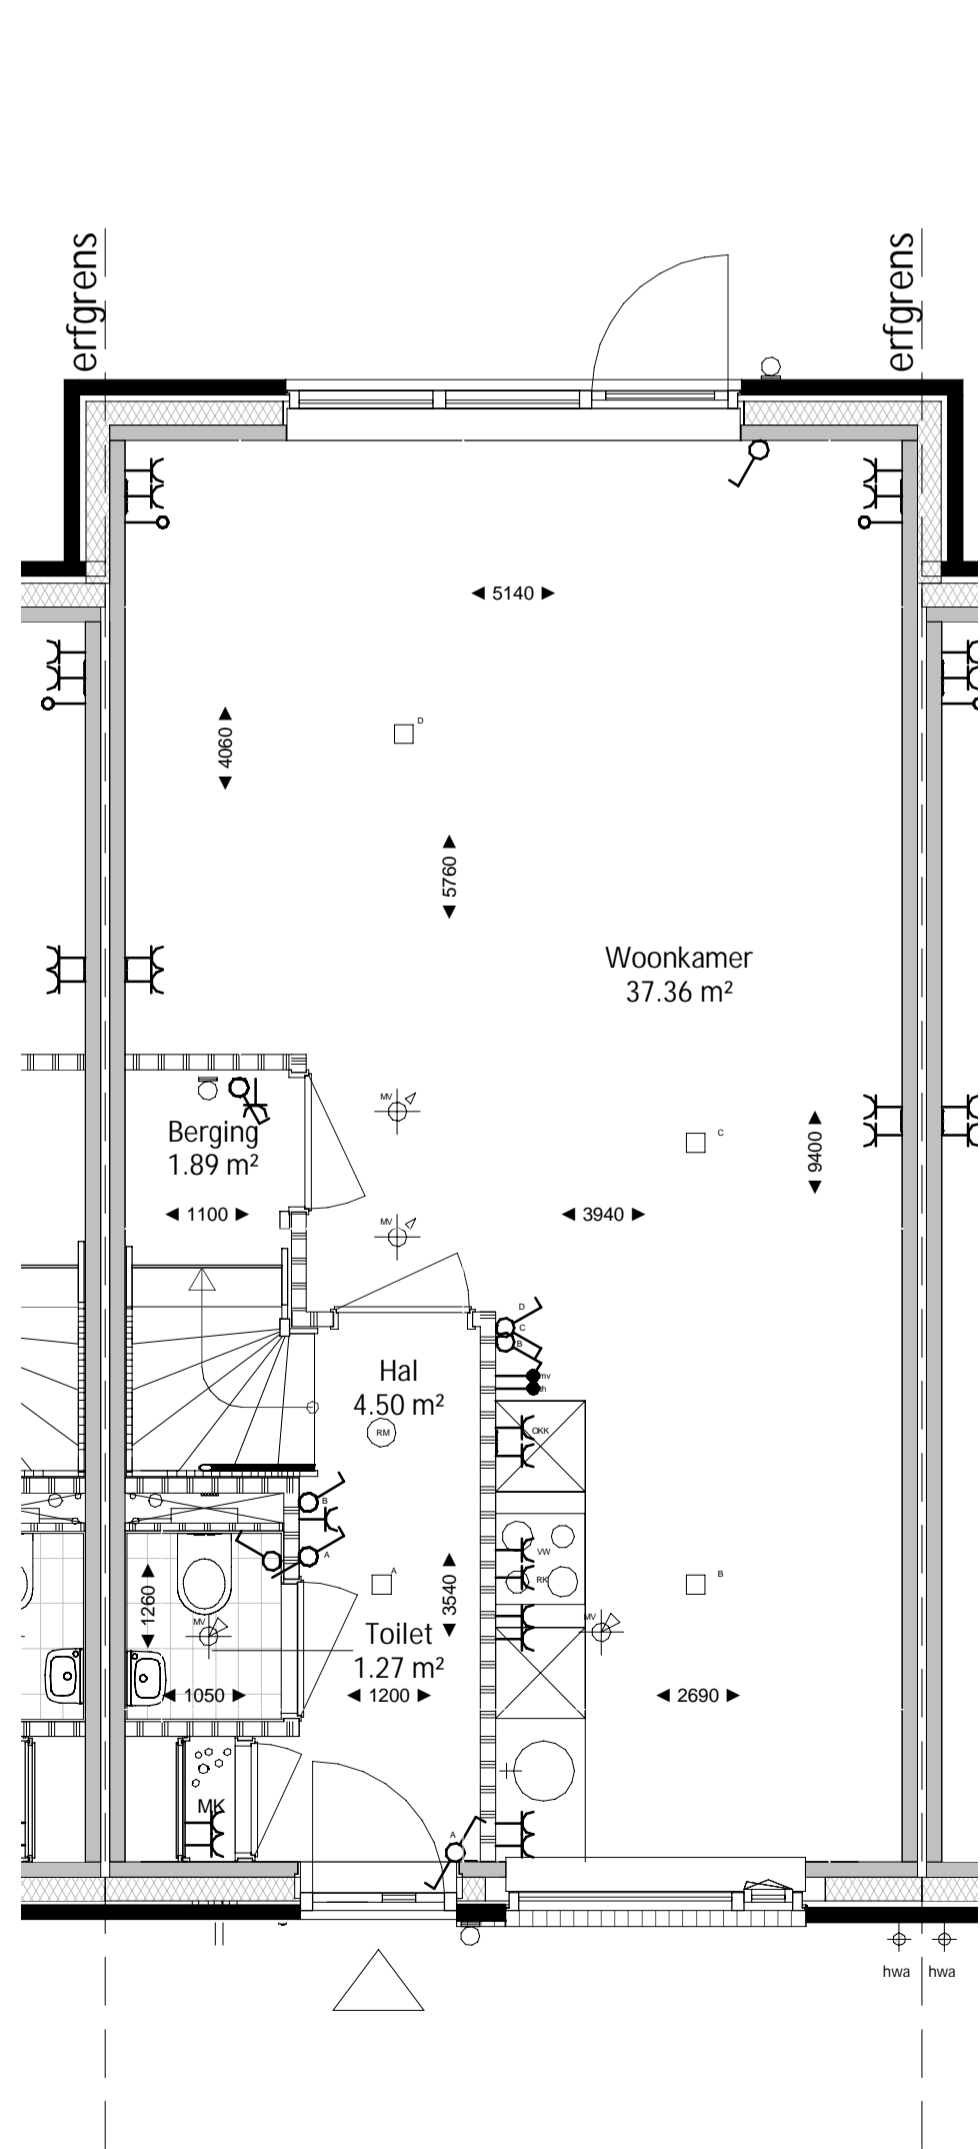


Uitbouw 1200mm
schaal 1:50

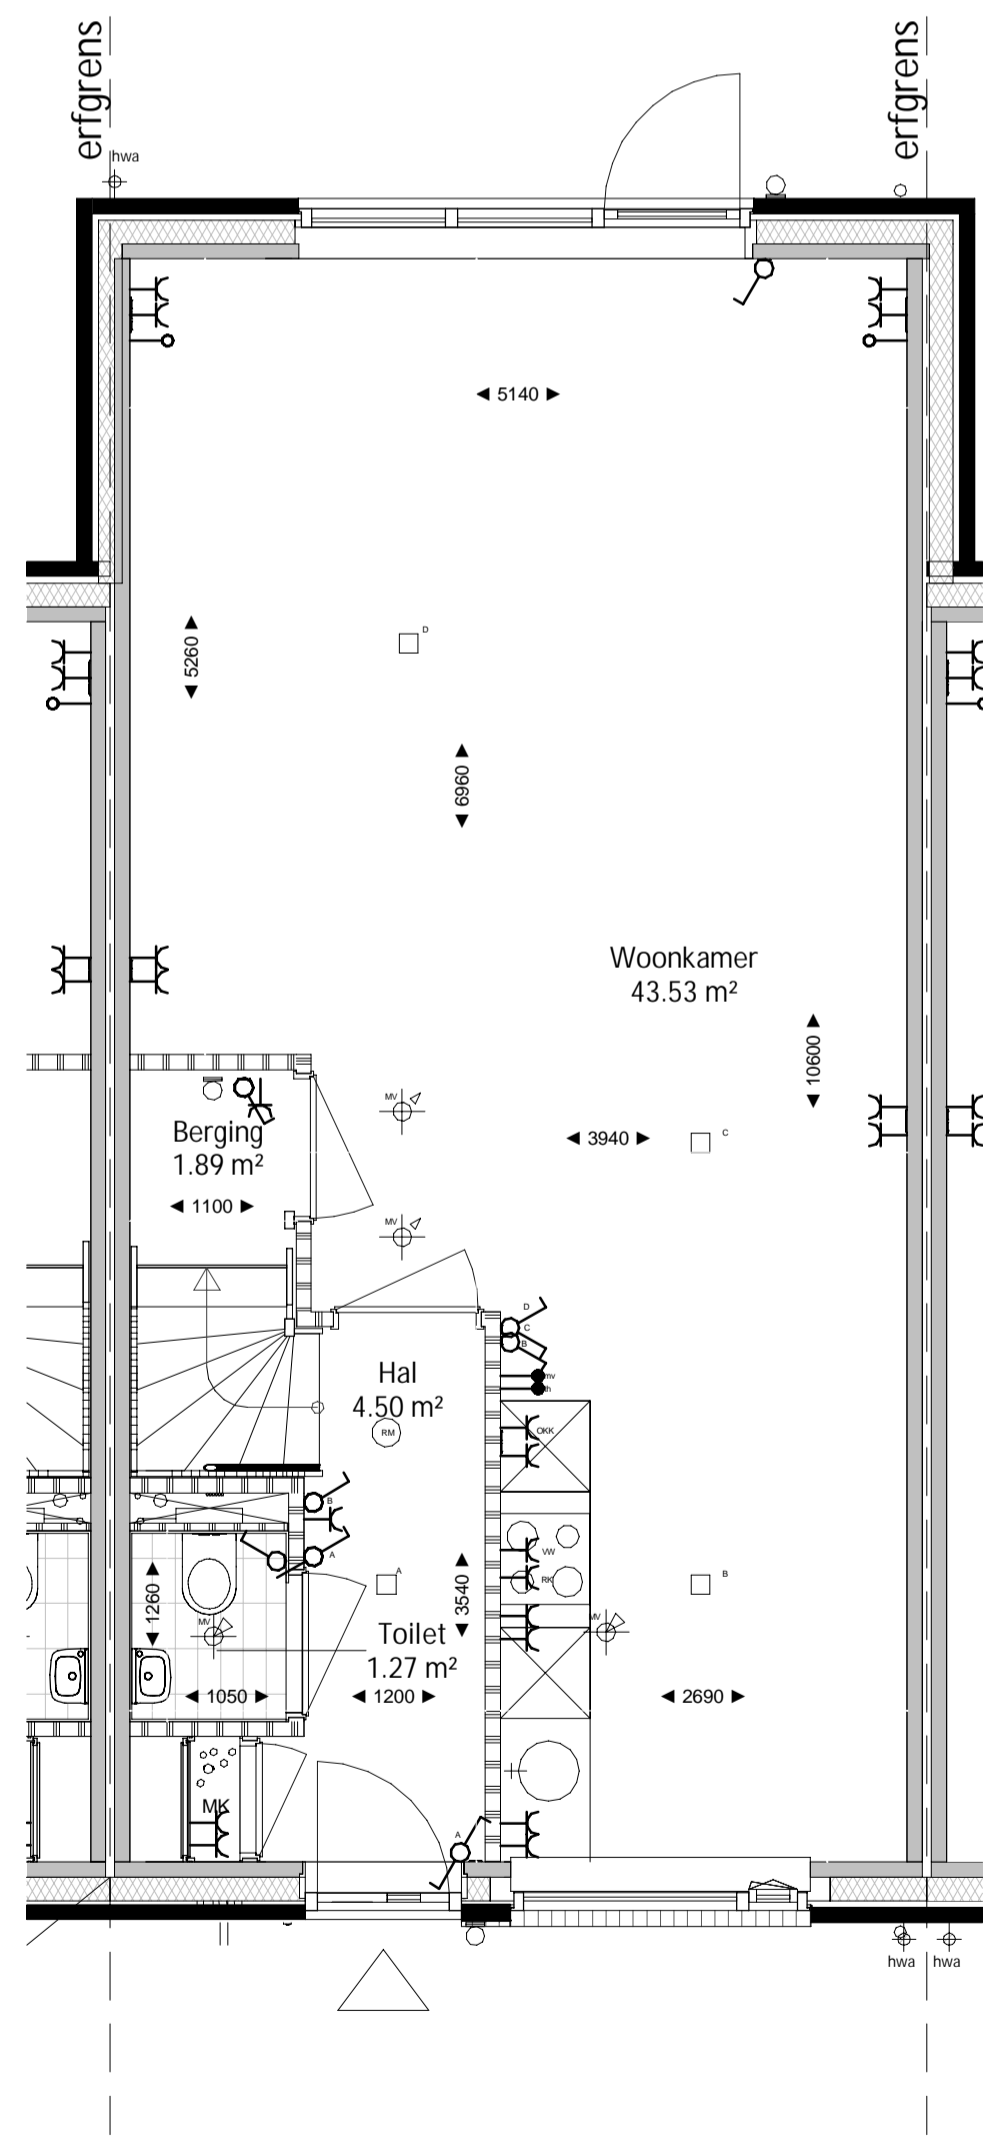

Uitbouw 2400mm
schaal 1:50

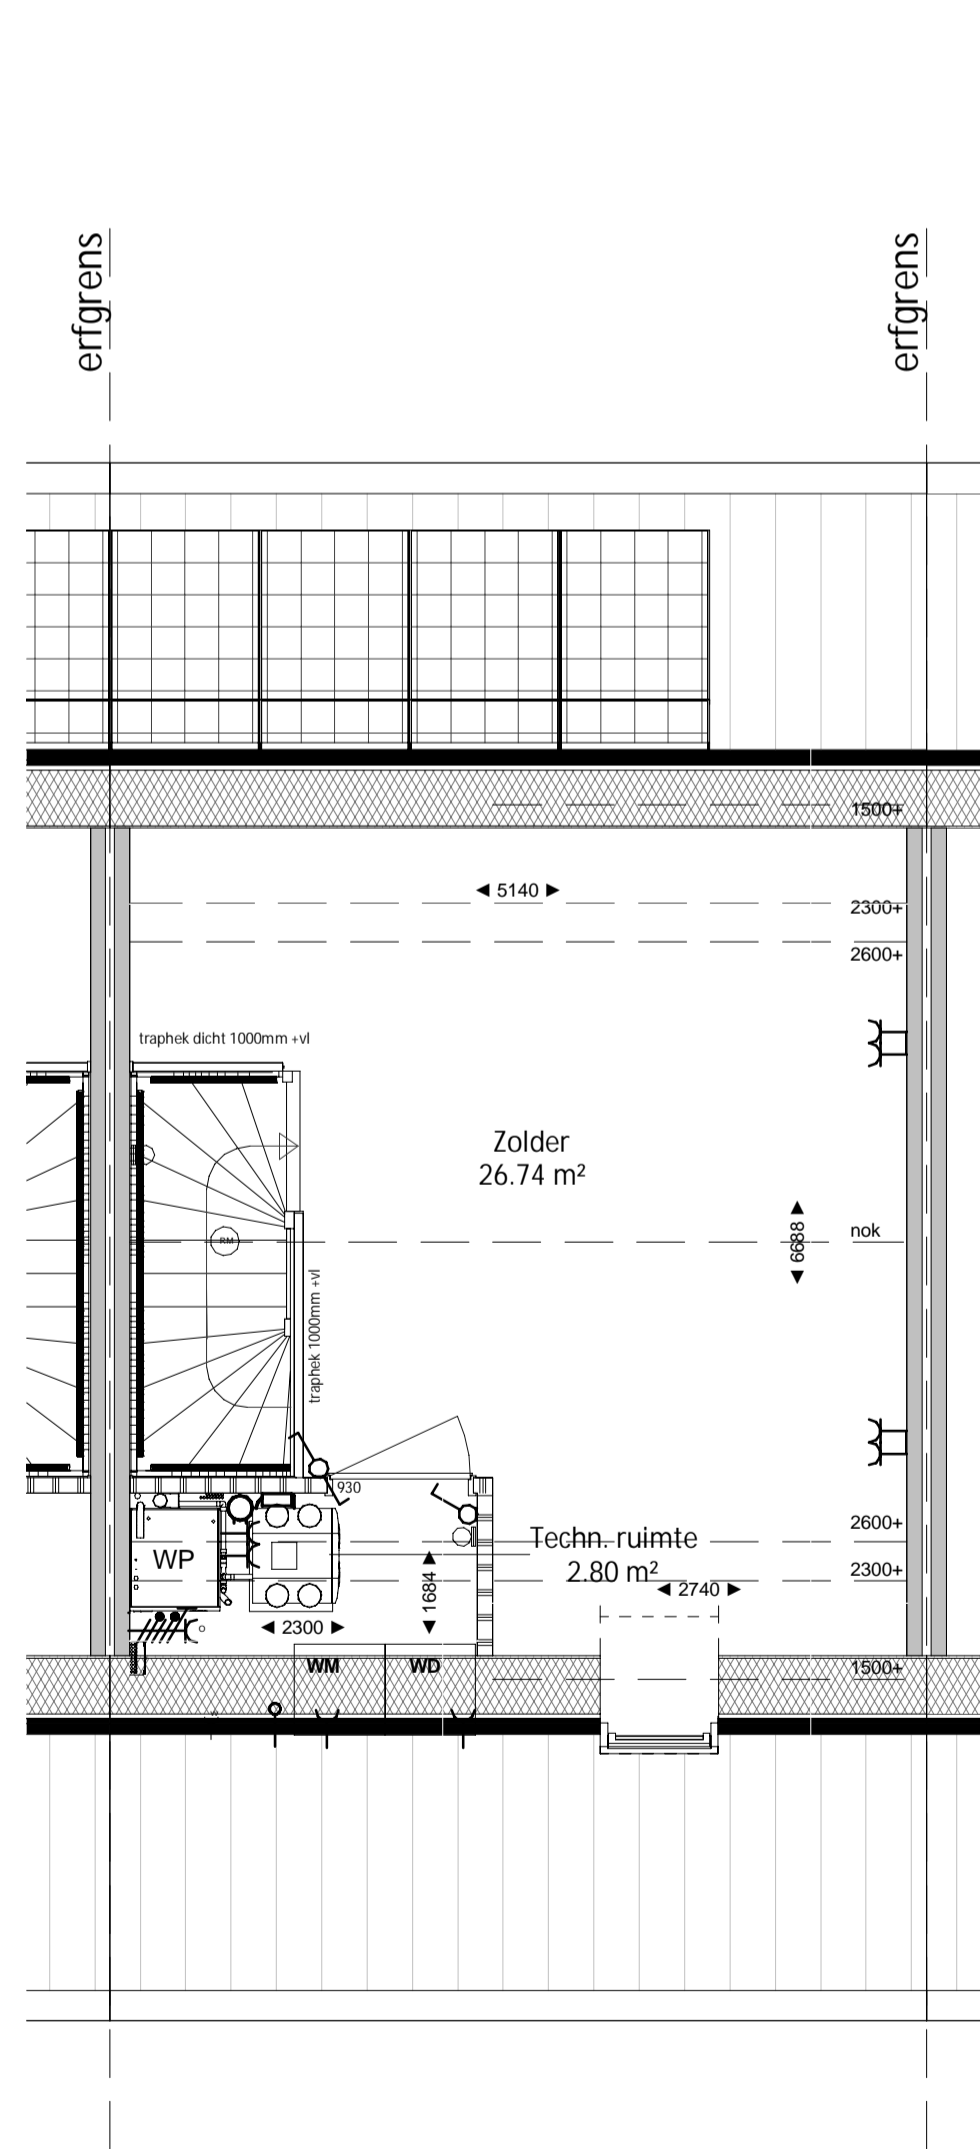

Dakraam
schaal 1:50

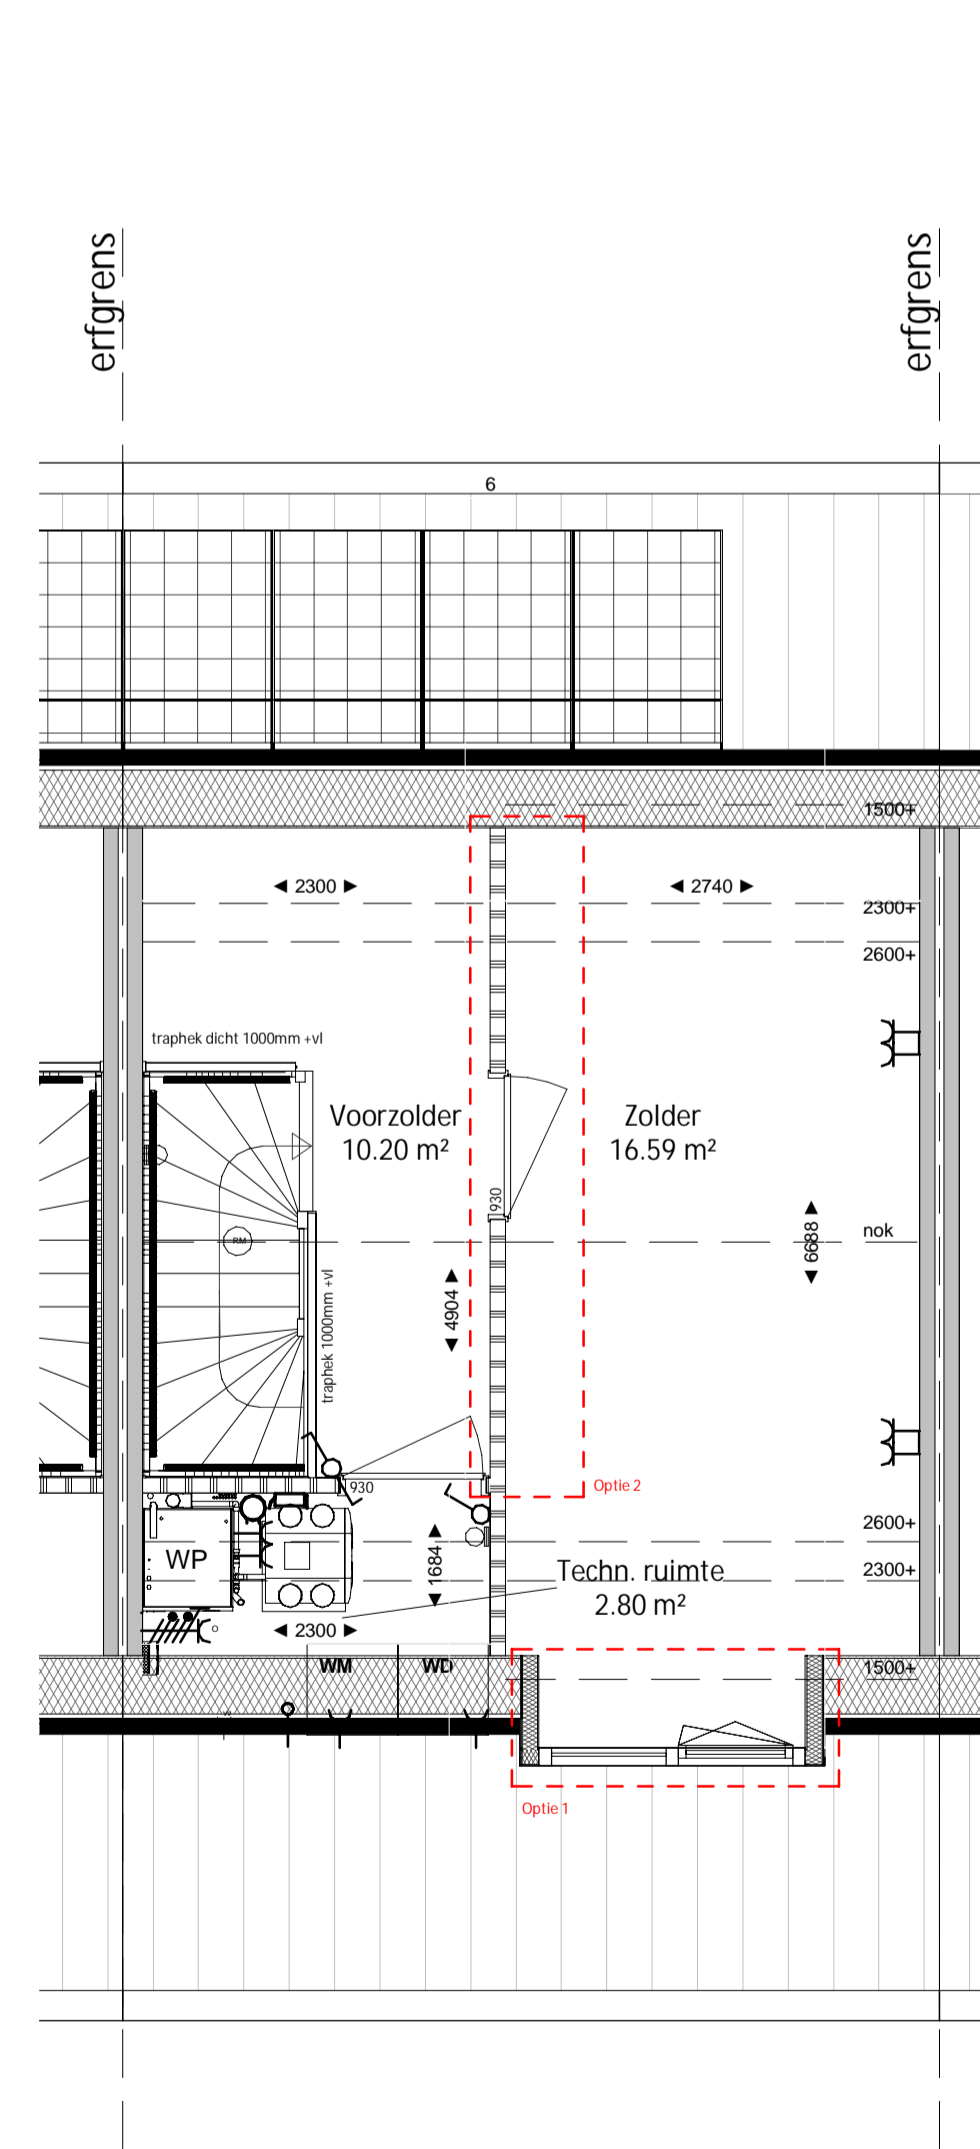

Dakkapel
schaal 1:50